233
doscientos treinta y tres

CRONOGRAMA VALORIZADO DE OBRAS

RUBRO	CANTIDAD	UNIDAD	% A EJECUTAR	Precio Unitar. USD	Precio Total USD	TIEMPO EN AÑOS 1	2	3	4	5
AGUA POTABLE	501,00	M	80%	25,00	1,9[illegible]					
RED ELECTRICA	501,00	M	100%	250,00	1,7[illegible]					
ALCANTARILLADO	501,00	M	50%	65,00	[illegible]					
ASFALTADO	2072,00	M2	100%	25,00	5,[illegible]					
				TOTAL	221[illegible]					

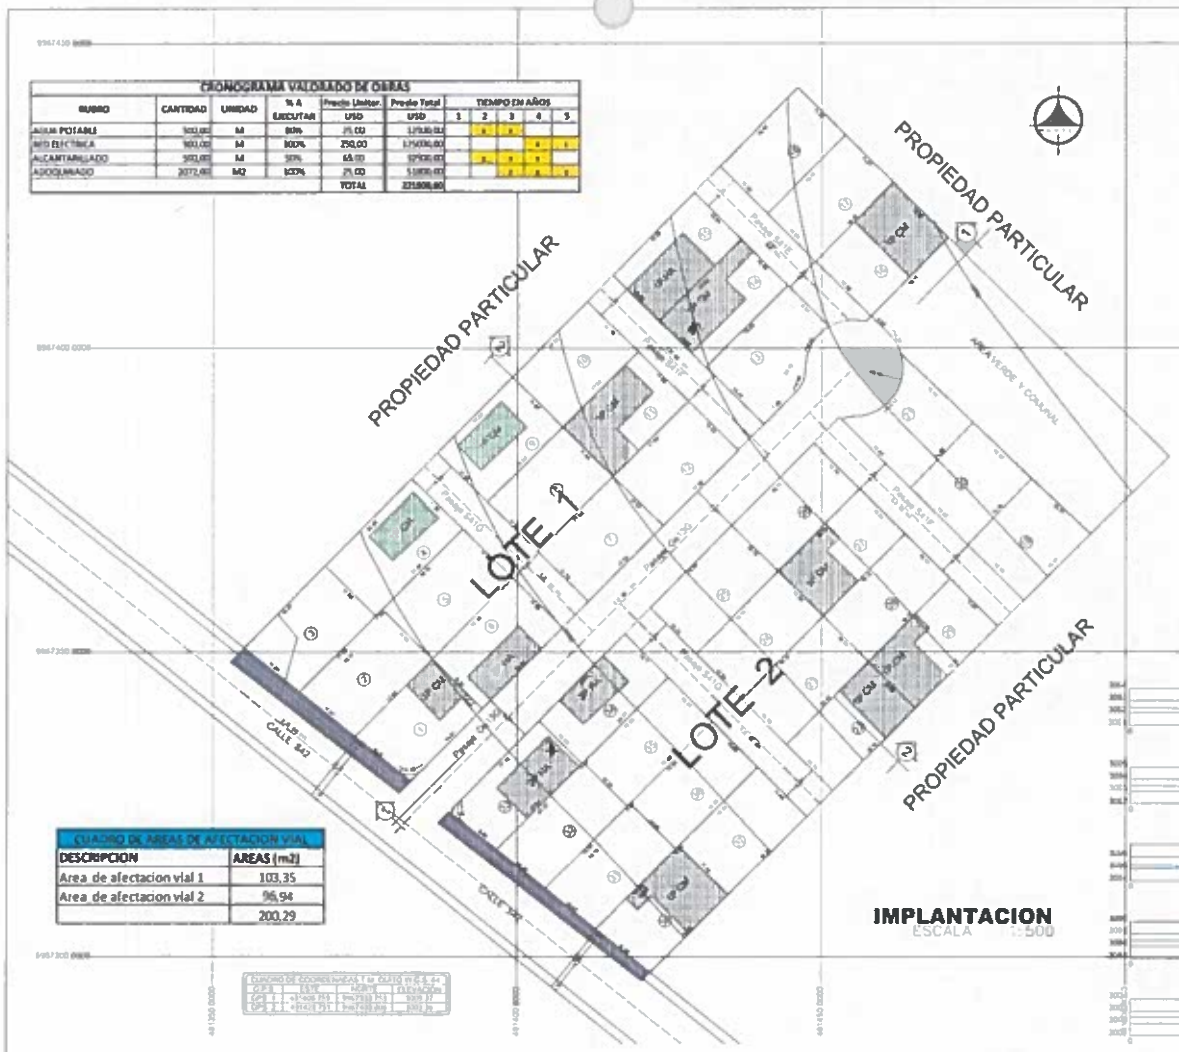

CUADRO DE AREAS DE AFECTACION VIAL	
DESCRIPCION	AREAS (m2)
Area de afectacion vial 1	103,35
Area de afectacion vial 2	96,94
	200,29

CUADRO DE COORDENADAS T de OLIVO WGS 84			
GPS	ESTE	NORTE	DESCRIPCION
GPS 1	[illegible]	[illegible]	[illegible]
GPS 2	[illegible]	[illegible]	[illegible]

UBICACIÓN
ESCALA: 1:40000

PASAJE Oe13G
ESCALA 1:100

PASAJE S41E
PASAJE S41F
PASAJE S41G

CUADRO DE RESUMEN DE AREAS		
DESCRIPCION	AREAS (m2)	%
AREA UTIL DE LOTES	7652,00	85,15
AREA DE VIAS Y PASAJES	1133,99	12,62
AREA DE AFECTACION VIAL	200,29	2,23
AREA TOTAL	8986,28	100,00

DESCRIPCION	No. PREDIO	CLAVE CATASTRAL	AREA DEL APORTANTE (m2)	AREA DE LA FRACCIÓN (m2)
LOTE 1	[illegible]	[illegible]	[illegible]	[illegible]
LOTE 2	[illegible]	[illegible]	[illegible]	[illegible]
			[illegible]	[illegible]

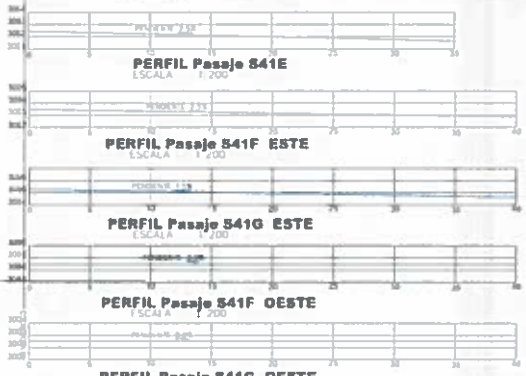

PROYECTO:
ASENTAMIENTO HUMANO DE HECHO Y CONSOLIDADO DE INTERES SOCIAL DENOMINADO: RUMIÑAHUI

UBICACIÓN: PARROQUIA LA ECUATORIANA, BARRIO S. FRANC.
PROVINCIA DE PICHINCHA - DISTRITO METROPOLITANO

PROPIETARIO REPRESENTANTE:

ARQ. MARCO MUN ALVO C.
REG. SENESCYT 1005-00-[illegible]

ARQ. CHUSCHAN
C.I. [illegible]

ESCALA 1 : 200	FECHA JULIO/ 2017	SISTEMA DE COORDENADAS TMO - WGS 84
CONTENIDO: PLANTA GENERAL - UBICACION - CUADRO DE AREAS		LAMINA 1 / 1

SELLOS MUNICIPALES

232
doscientos treinta y dos