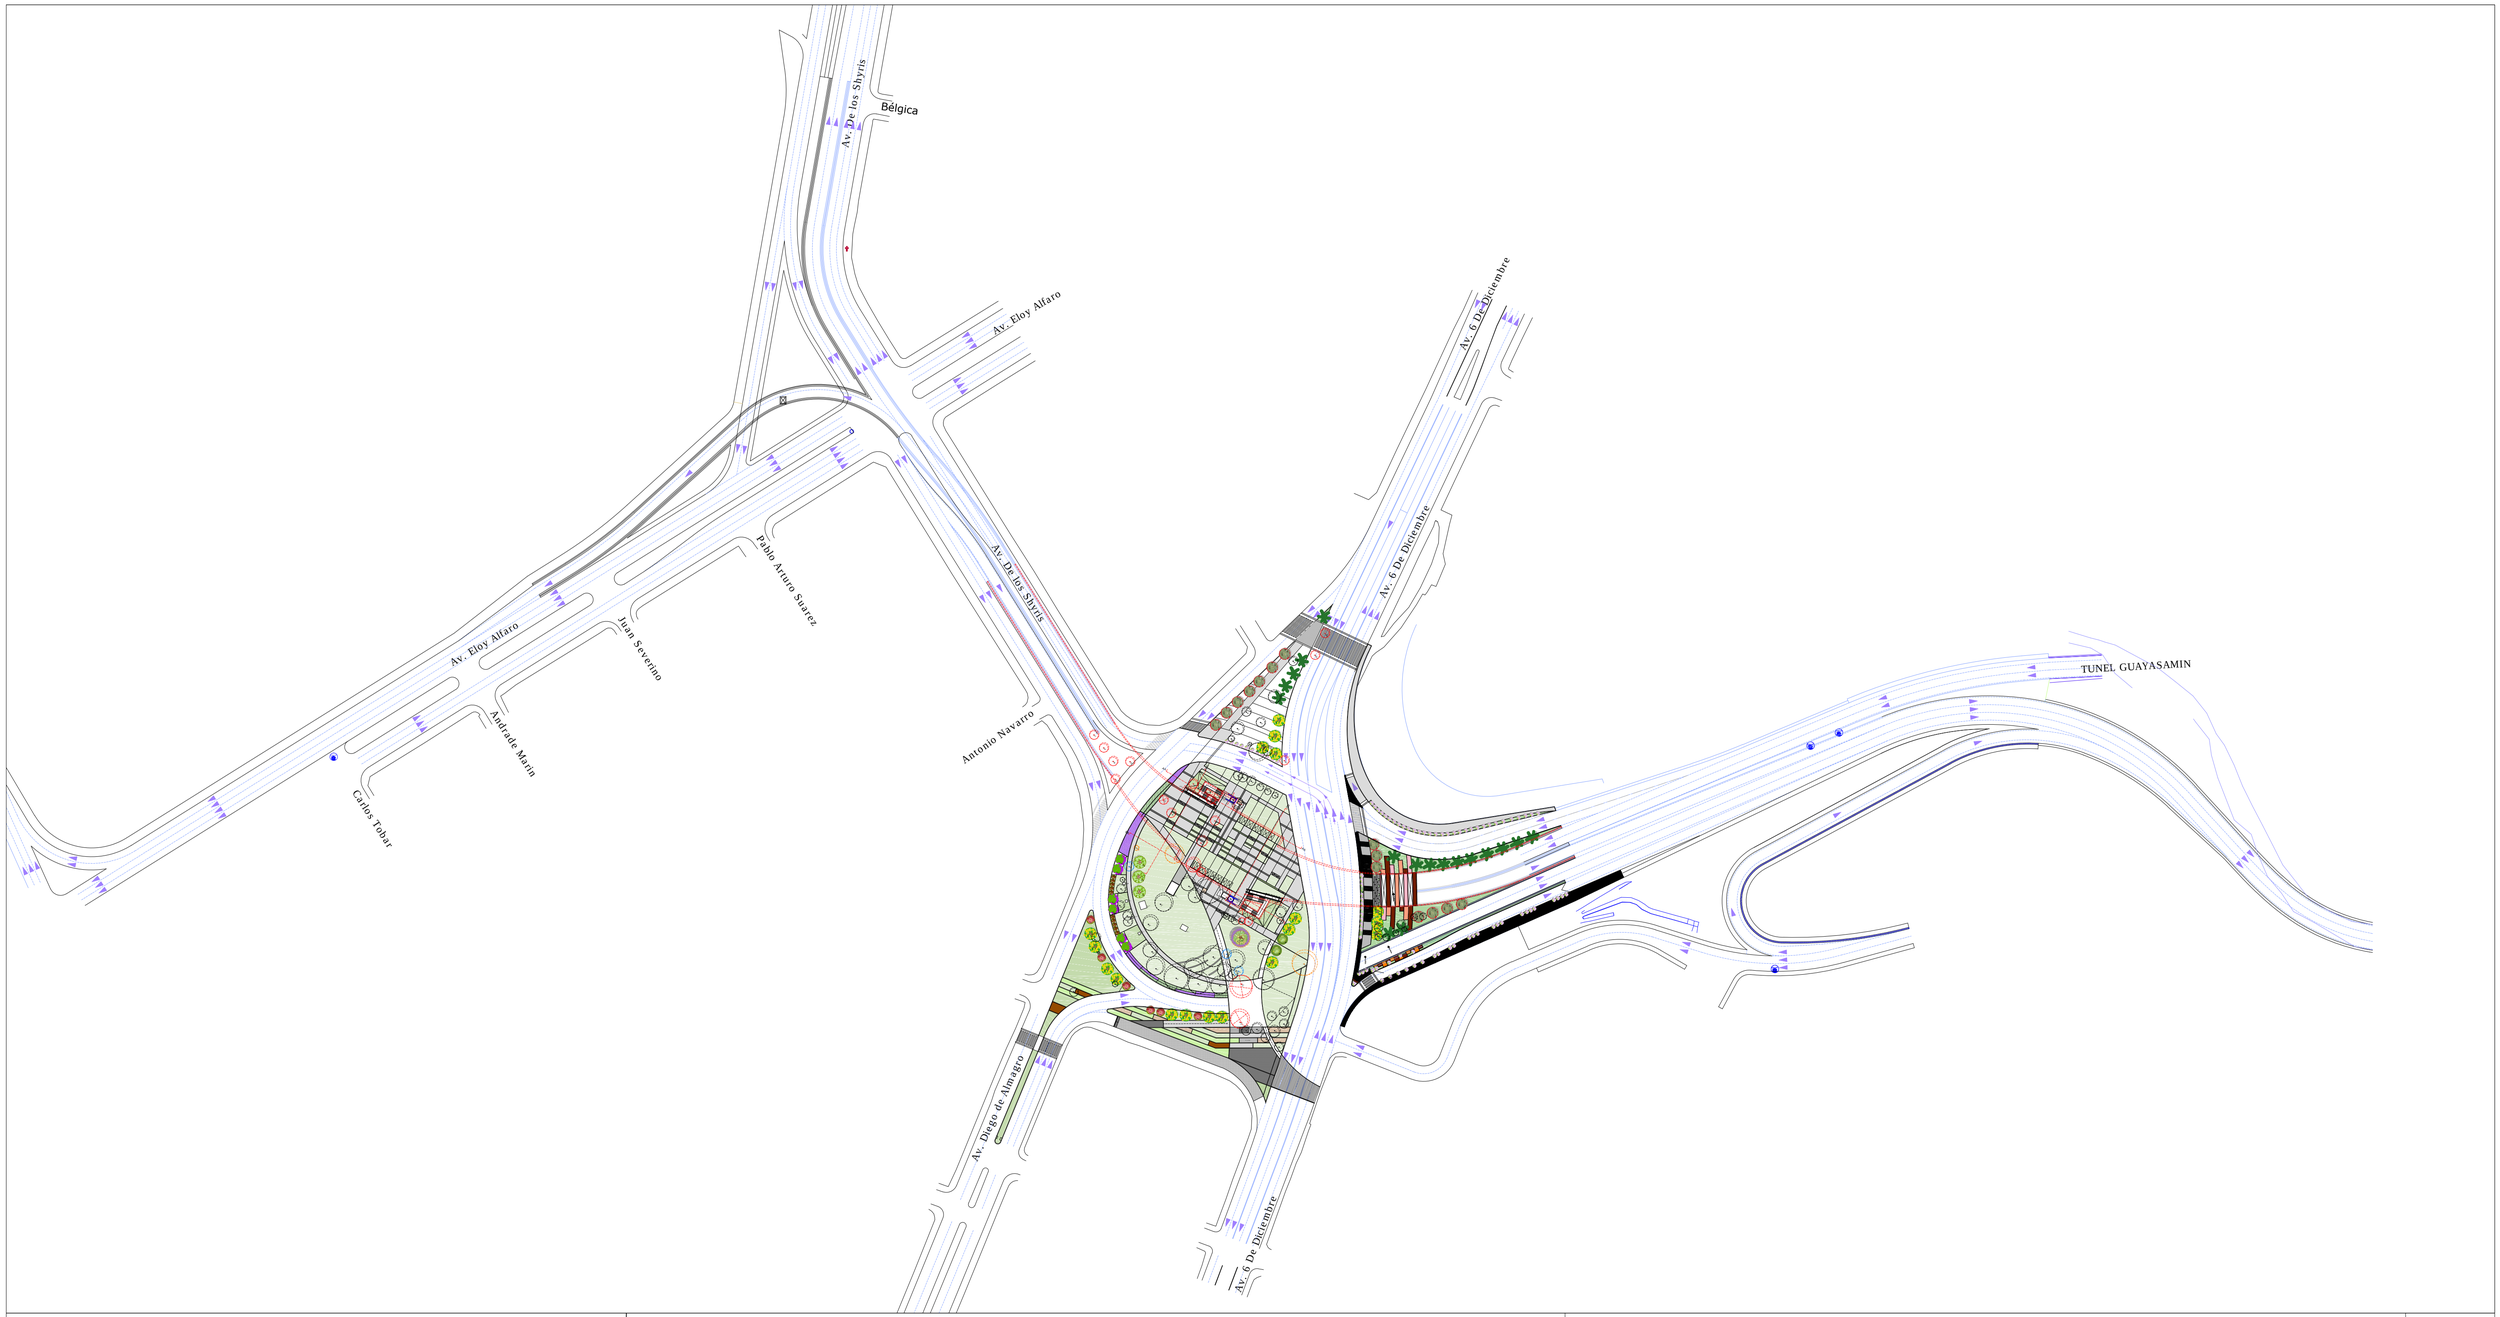

Empresa Pública Metropolitana
de Movilidad y
Obras Públicas

ACCESO A QUITO DESDE LOS VALLES ORIENTALES Y CONSTRUCCIÓN DEL PUENTE GUAYASAMÍN

CONTIENE :

FASE IV: PLAZA ARGENTINA

LÁMINA :

5/5