

NOMBRE DEL PROYECTO:  
**SAN TOLA**

PROYECTO:  
**DE UN INMUEBLE UBICADO EN LA CALLE VICENTE LEÓN N9 - 52**

CONTENIDO:  
NIVELES:  
PLANTA DE CUBIERTAS


PROPIETARIO NOMBRE Y FIRMA: <b>SR. JAVIER ALEJANDRO REAL JURADO</b> 	PROPIETARIO NOMBRE Y FIRMA: <b>SRA. SILVIA ELISABETH BUENAÑO RODRIGUEZ</b> 
--	---

REVISADO POR:	FECHA: FEBRERO / 2021
---------------	--------------------------

RESPONSABLE: <b>ARQ. FLORENCIA SOBRERO</b> 	COLABORACION: ARQ. MARTÍN REAL
---	-----------------------------------

ESCALA: INDICADAS	UBICACION: BARRIO SAN BLAS CALLE VICENTE LEÓN N9-52	LAMINA: <b>A2</b> <b>6</b> DE
----------------------	---	-------------------------------------

SELLOS

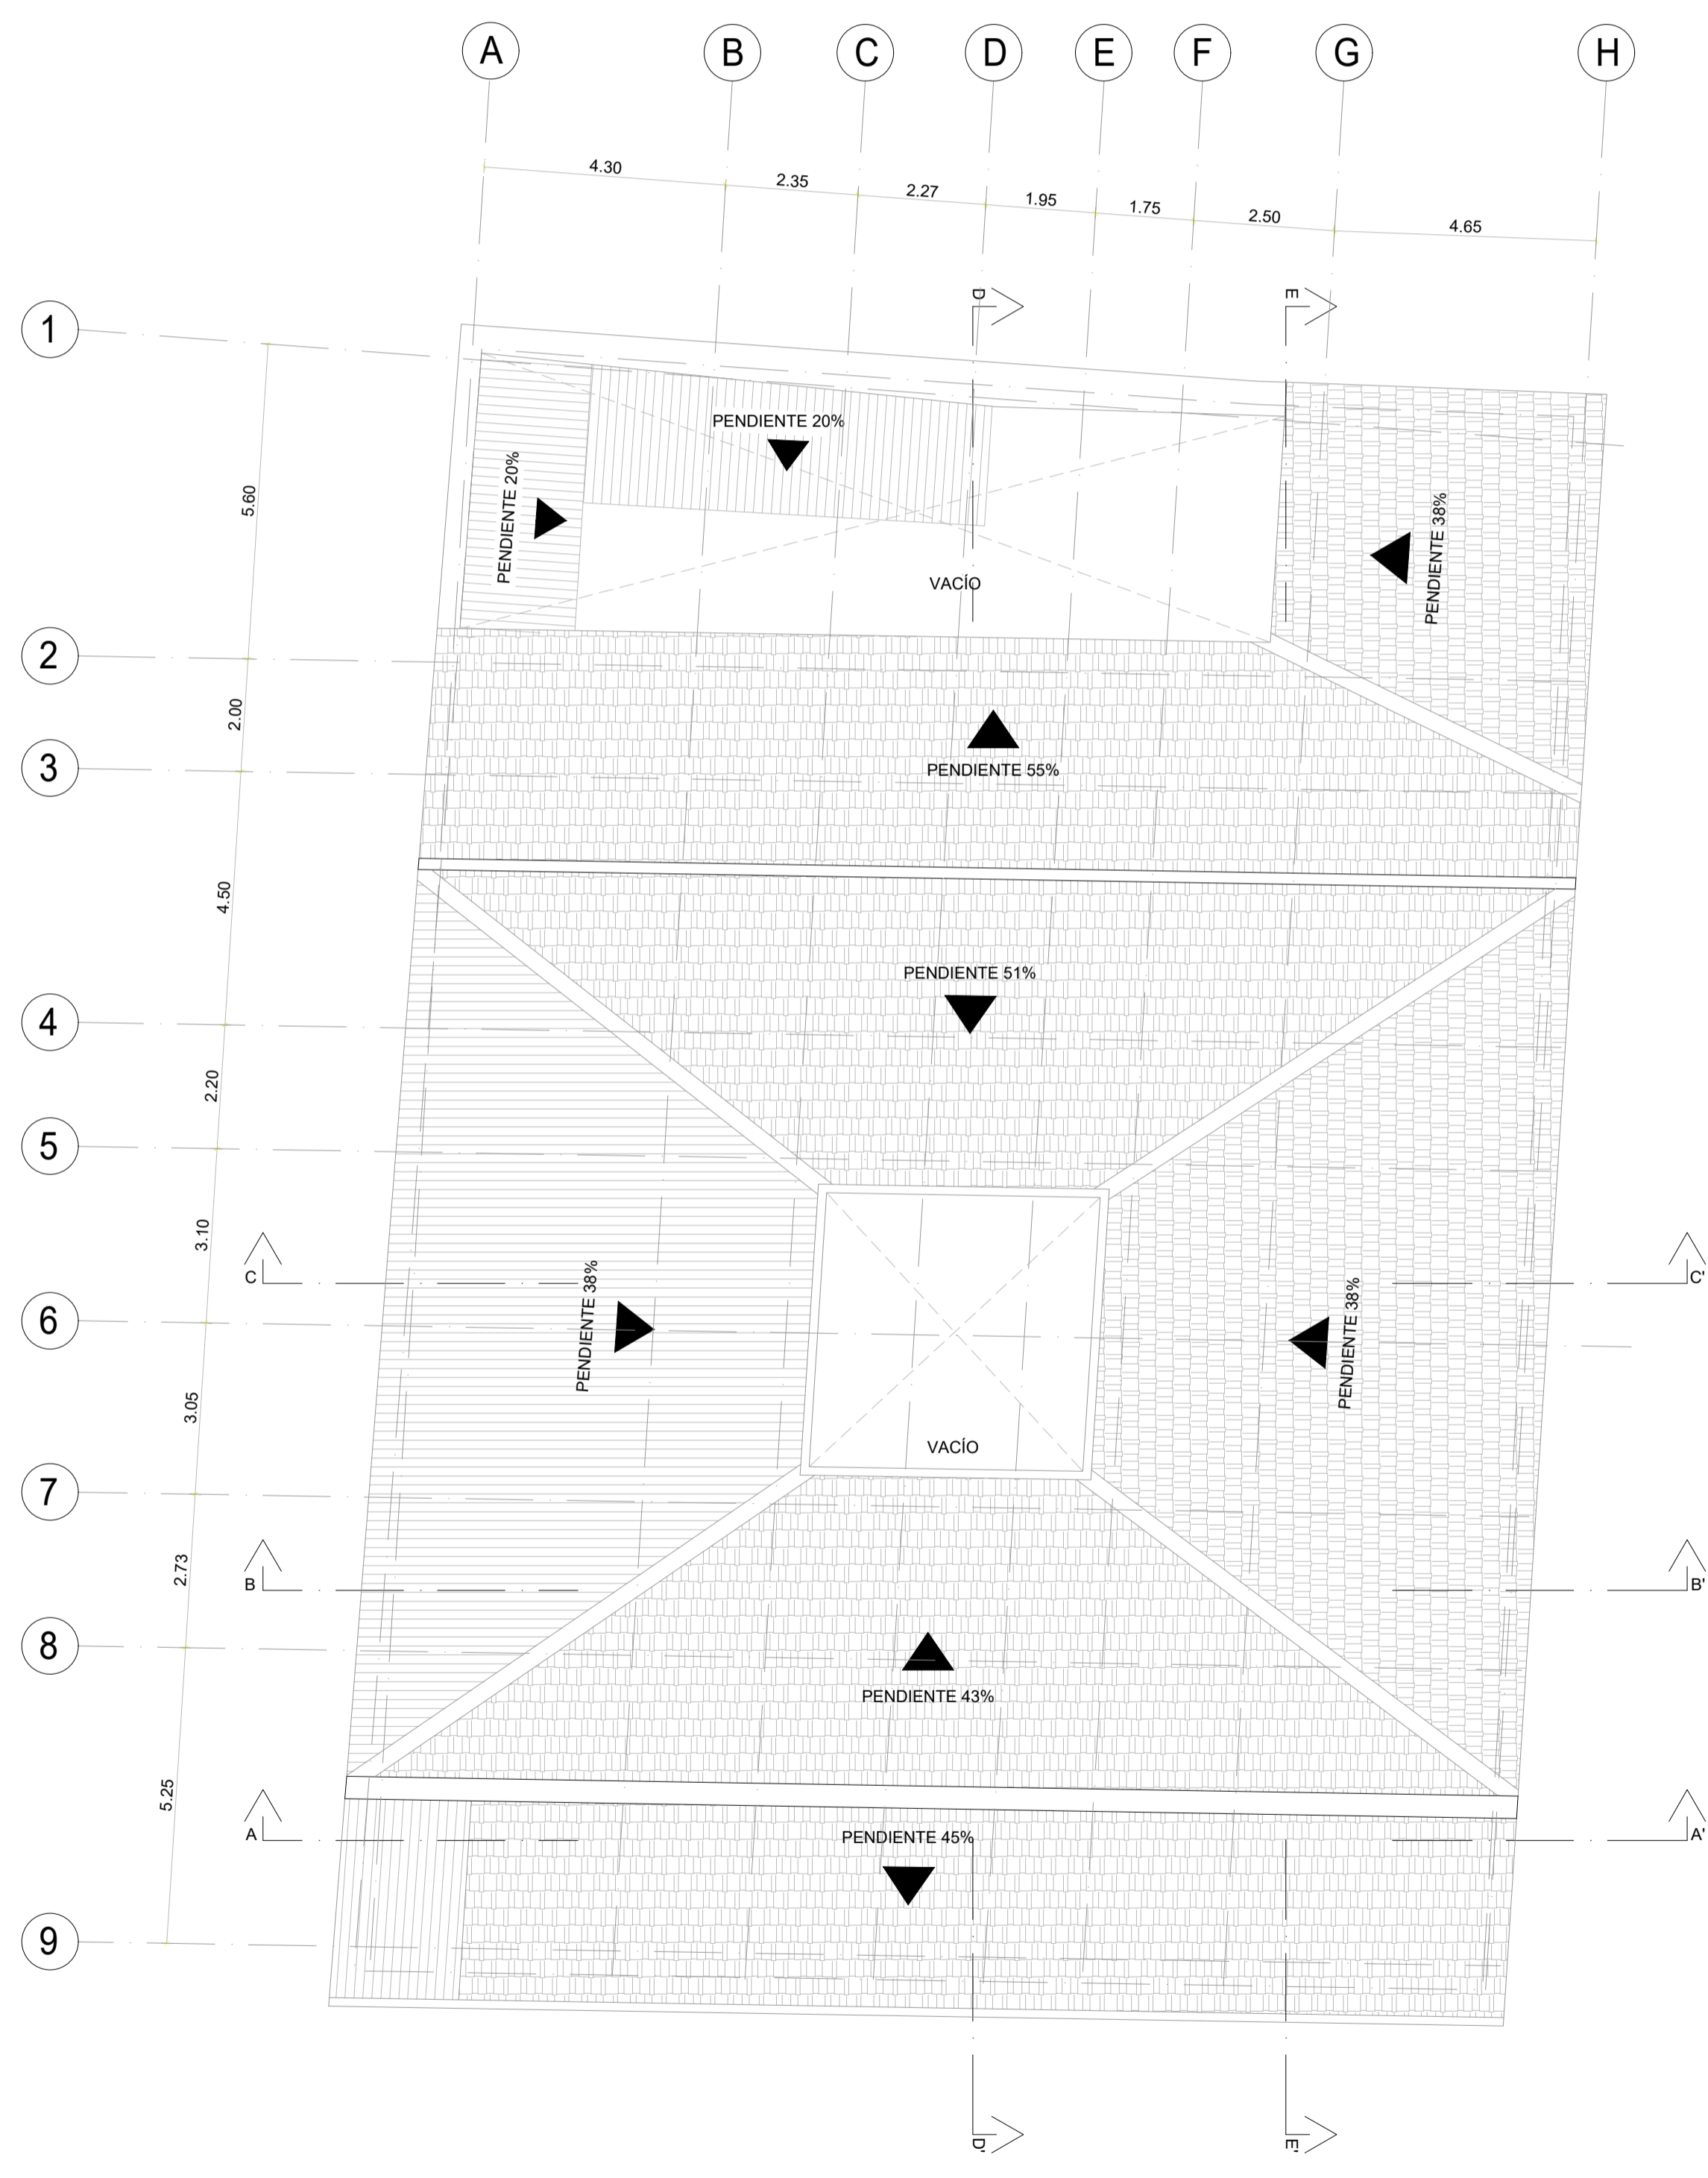

**PLANTA DE CUBIERTAS**  
ESCALA: 1:100