

CUADRO ESTADISTICO DE CONSTRUCCIONES

N° CONSTRUCCIONES	USO	ESTRUCTURA	AREA DE CONSTRUCCION ( m2 )	EDAD ( años )
1	VIVIENDA	2 PISOS TEJA	866.04	69 AÑOS
2	BODEGA	1 PISO ETERNIT	26.40	10 AÑOS
AREA TOTAL DE CONSTRUCCION			892.44 m2	

DATUM SISTEMA GEODESICO WGS84 - TMQUITO



N 9975675

CUADRO DE COORDENADAS  
DATUM WGS84 TMQ


PTO.	X	Y
1	499405.05	9975650.80
2	499409.52	9975670.32
3	499437.20	9975662.15
4	499432.01	9975643.43

CUADRO RESUMEN DE AREAS

AREA SEGUN ESCRITURA	580.00 m2
AREA SEGUN AREA GRAFICA	555.23 m2
AREA SEGUN LEVANTAMIENTO	558.41 m2
Diferencia entre area de escritura y area levantada ETAM (10%)	21.59 m2

Diferencia entre area de escritura y area levantada ETAM (10%) 58.00 m2.


N 9975650

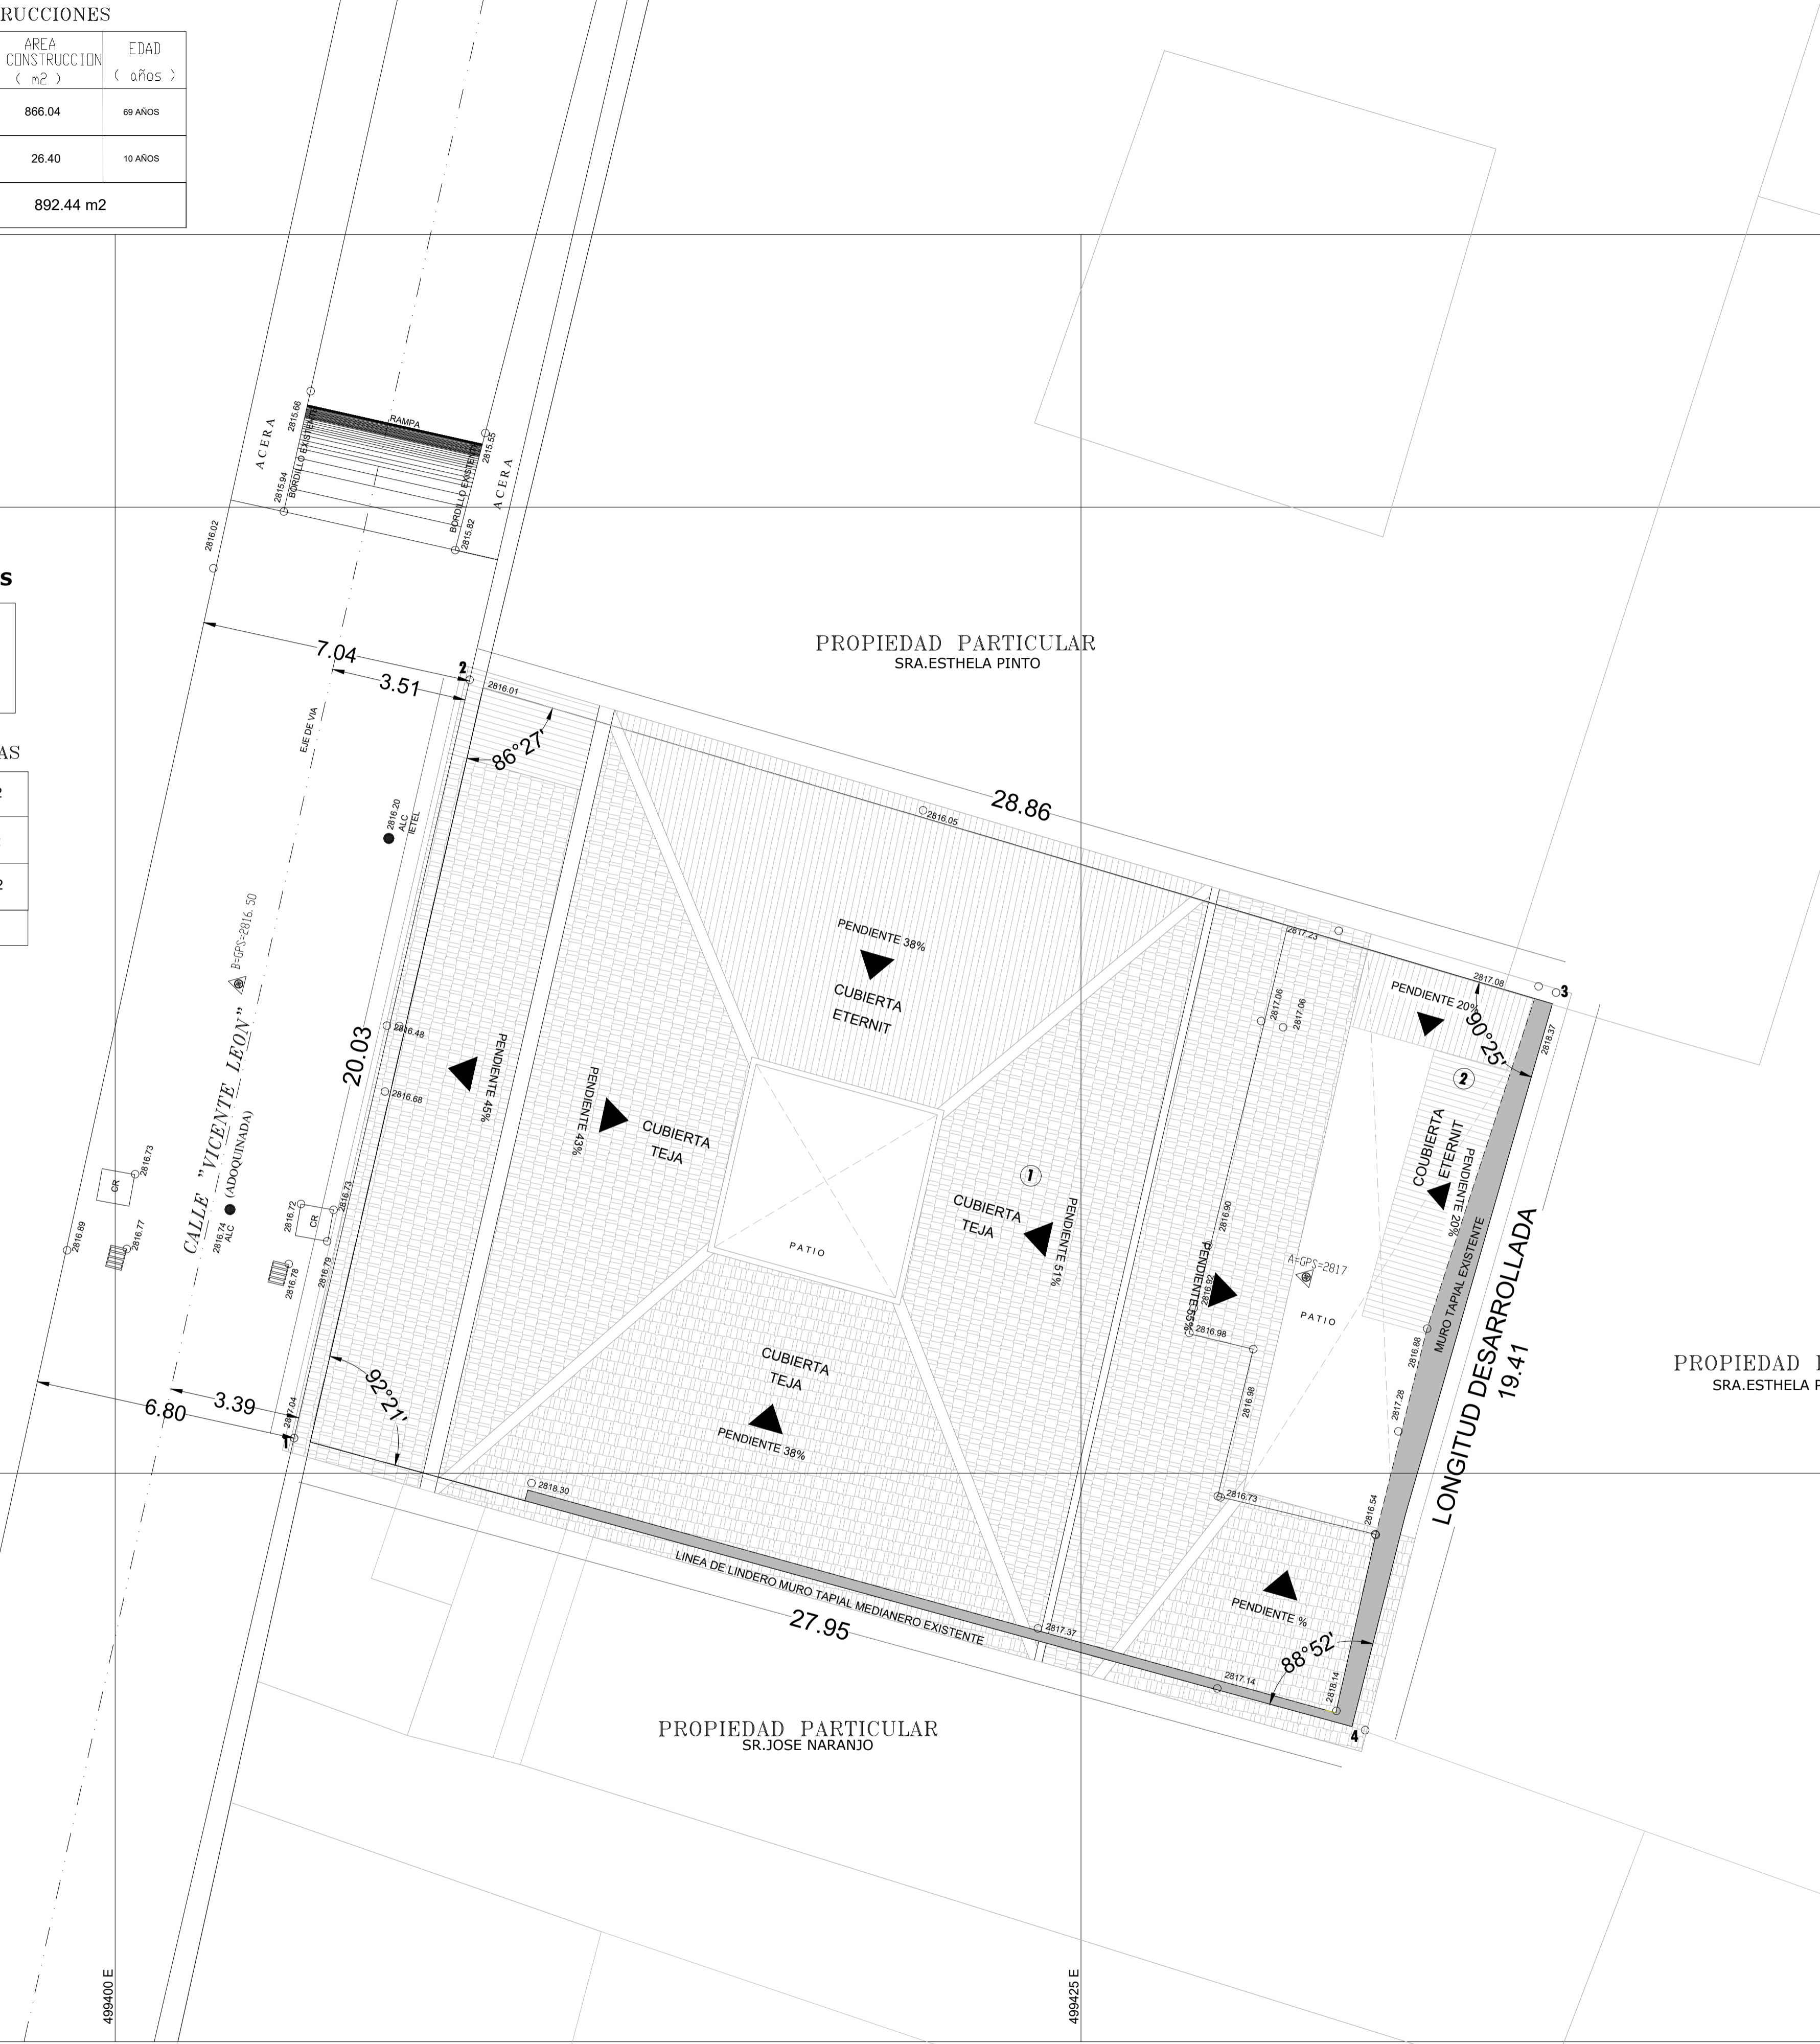

NOMBRE DEL PROYECTO:  
**SAN TOLA**

PROYECTO:  
**DE UN INMUEBLE UBICADO EN LA CALLE VICENTE LEÓN N9 - 52**

CONTENIDO:  
PLANO GEORREFERENCIADO

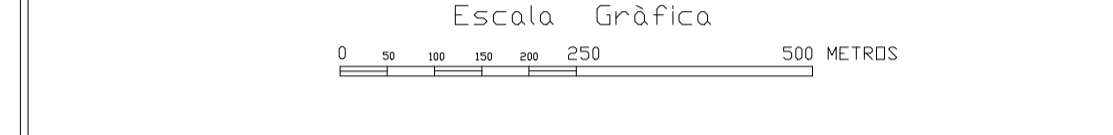

**SIMBOLOGIA**

	ESTACION		SEMBRIDOS
	PUNTO CONTROL GPS. - INEED		CONSTRUCCION
	PUNTO DE CONTROL		TALUD NATURAL
	POSTE LUZ (PL), TORRE EL.		CERCA VIVA
	CURVA DE NIVEL INDICE		ALAMBRE PLAS
	TAPA ALCANTARILLA, SUMIDERO		BORDE QUEBRADA

**CUADRO DE LINDEROS**

PROPIETARIO	AREA NETA	LINDEROS			
		N	S	E	W
SR. REAL JURADO JAVIER ALEJANDRO	558.41 m2	28.86 m.	27.95 m.	19.41 m.	20.03 m.
<b>TOTAL</b>	SEGUN LEVANTAMIENTO	558.41 m2. .... 0.055 has.			

PROPIETARIO NOMBRE Y FIRMA:  
**SR. JAVIER ALEJANDRO REAL JURADO**

PROPIETARIO NOMBRE Y FIRMA:  
**SRA. SILVIA ELISABETH BUENAÑO RODRIGUEZ**

REVISADO POR:

FECHA:  
FEBRERO / 2021

RESPONSABLE:  
**ARQ. FLORENCIA SOBRERO**

COLABORACION:  
ARQ. MARTÍN REAL

ESCALA:  
INDICADAS

UBICACION:  
BARRIO SAN BLAS  
CALLE VICENTE LEÓN N9-52

LAMINA:  
**L2**  
**2**

PLANO GEORREFERENCIADO

ESCALA: 1:100

SELLOS