

PROPIETARIOS Y APODERADOS

Sr. Handel Guayasamín Crespo C.I. 170300341 - 6 Sr. Igor Guayasamín Crespo C.I. 170385295 - 2

UBICACION

Camino de Orellana S/N - Guápulo / Itchimbía
Administración Zonal Centro (Manuela Sáenz)
Número de predio 530987 Clave catastral 10407 04 015 000 000 000
IRM N° 737360 de 2021 - 01 - 29
Zonificación A8 (A603 - 35) / H2 (D203H - 70)

PROYECTO ARQUITECTÓNICO

Handel Guayasamín C., Arq.
CAE P887 / AM 1462 SENESCYT 1005-08-851467

Santiago Cueva B., Arq.
CAE P5788 / AM 7302 SENESCYT 1027-04-545091

COLABORACIÓN : Rolando González Vargas, Arq.

As. de la República E7 123 y Plaza Martín Garmón
Edificio Pucará Pas. 7, Oficina 707
Teléfono 001 - 21 200570
Celular 099 448853
handelguayasamin@gmail.com
www.handelguayasamin.com

CONSULTOR PROYECTO HIDROSANITARIO


Ing. Fabián Miño Rojas
PM DMQ 4627 CICP 01-17-3624 SENESCYT 1001-10-983458

CONTIENE
IMPLANTACIÓN GENERAL
SISTEMA HIDROSANITARIO E
INCENDIOS

ESCALA INDICADA
FECHA FEBRERO 2021

CODIGO HS
LAMINA DE 01 08

SELLOS MUNICIPALES

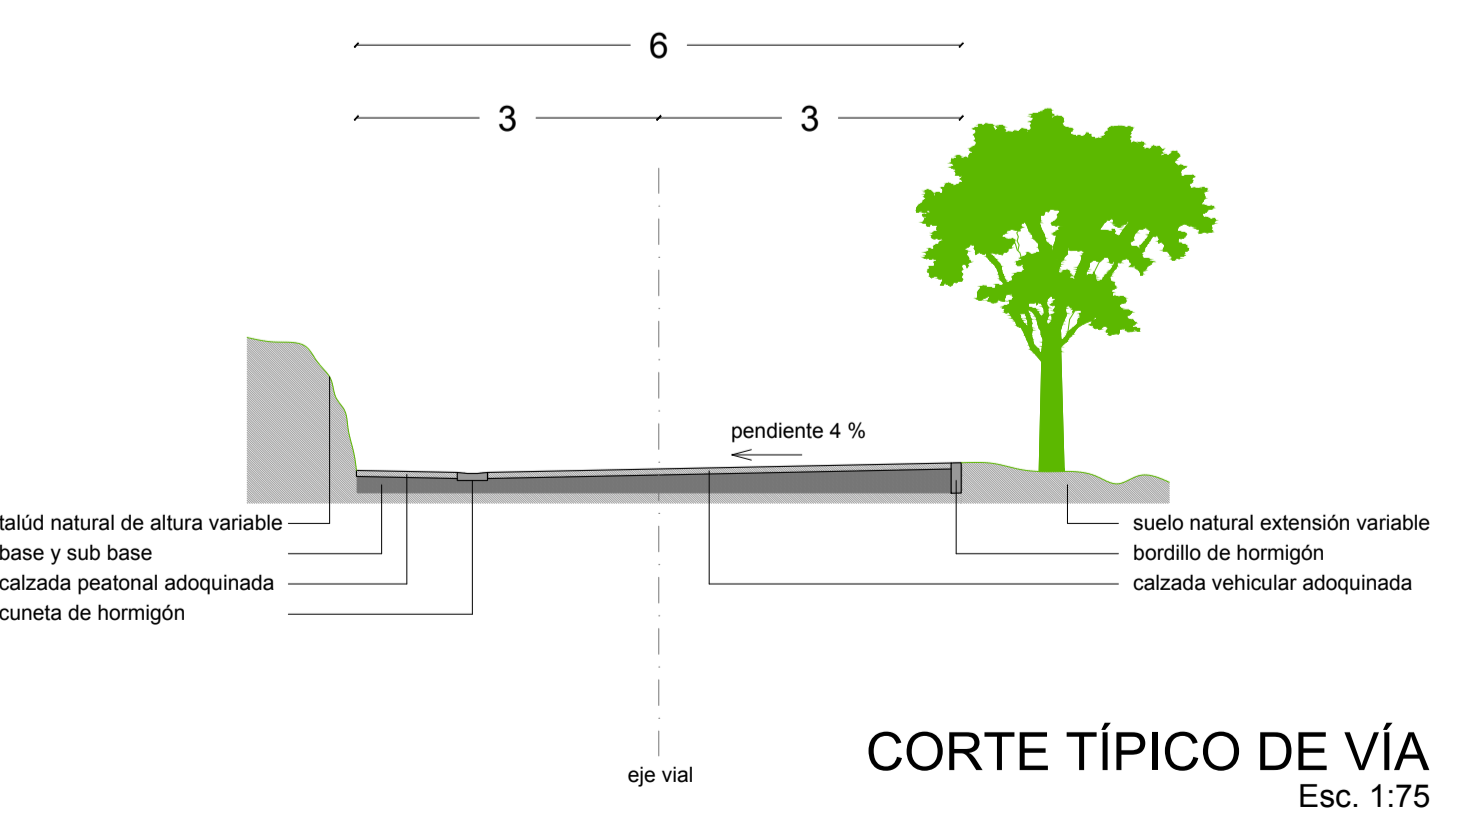

SIMBOLOGIA

Red de agua potable	
Red de alcantarillado	
Red de agua potable exterior	
Red de alcantarillado exterior	
Red de agua de lluvia	
Red de drenaje de aguas de lluvia	
Colección de aguas de lluvia	
Red de drenaje de aguas de lluvia	
Red de drenaje de aguas de lluvia	
SIMBOLOGIA INCENDIOS

