



PLANTA NIVEL -5.49  
ESC: 1:100

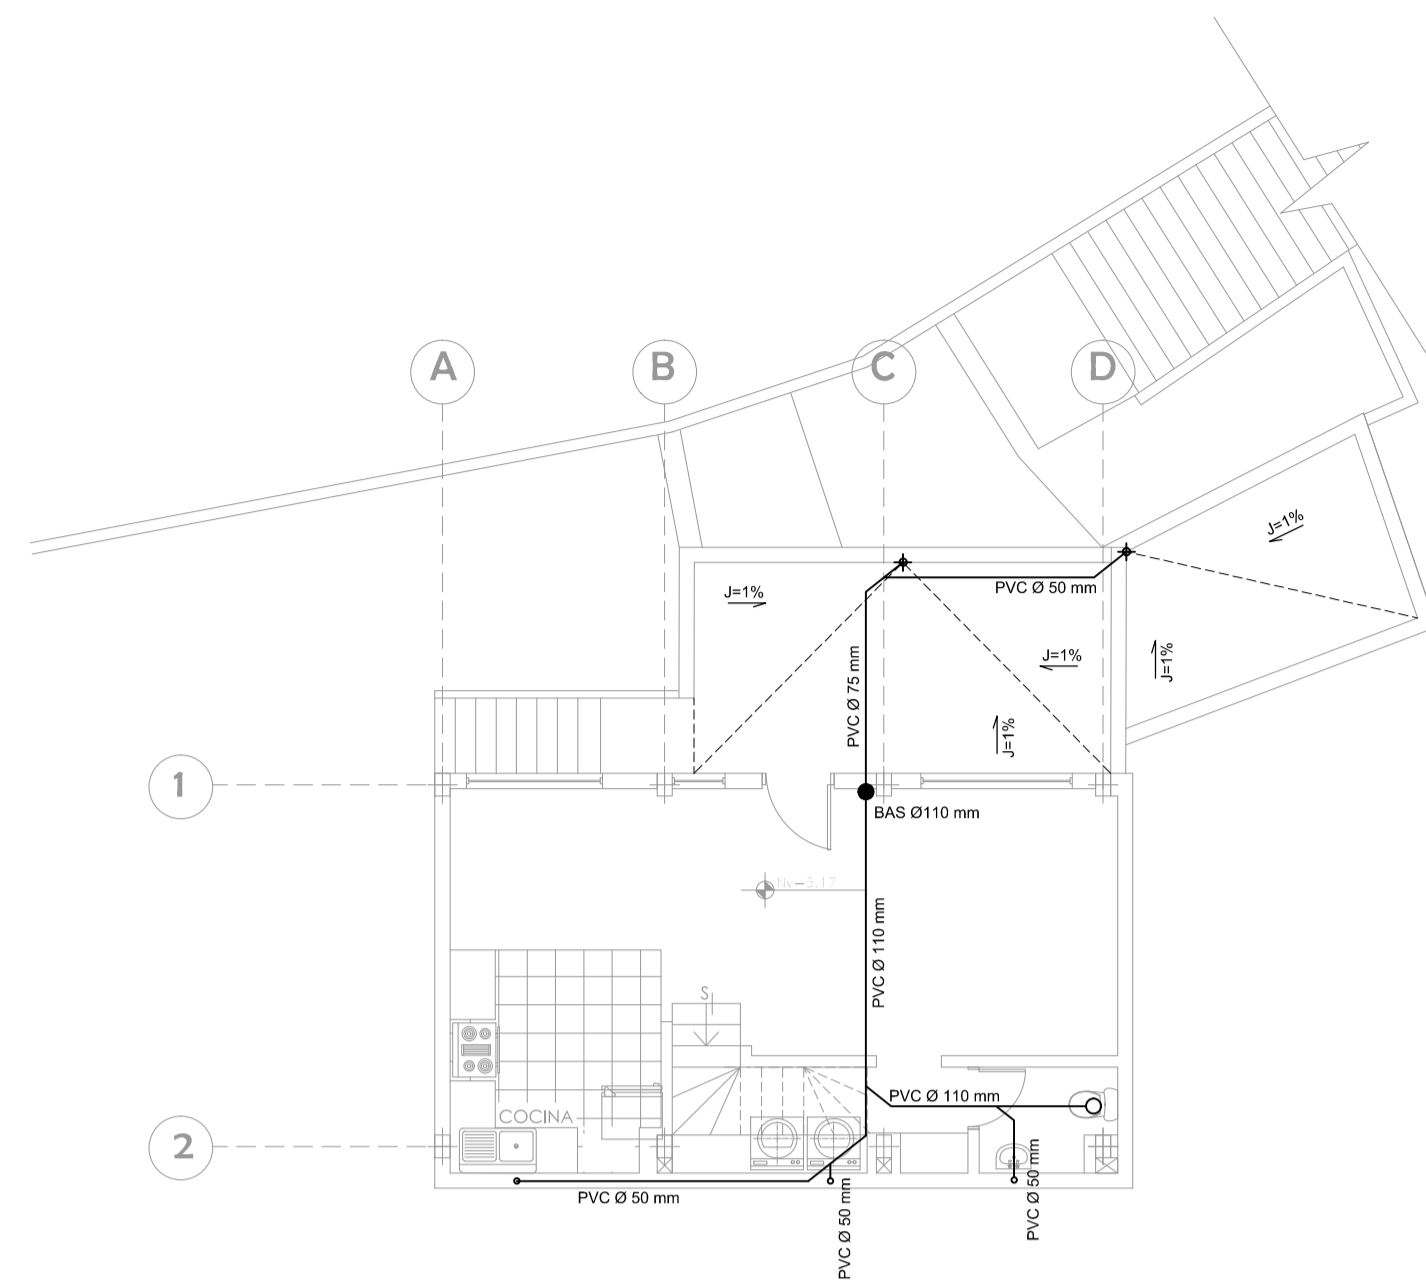


PLANTA NIVEL -3.17  
ESC: 1:100

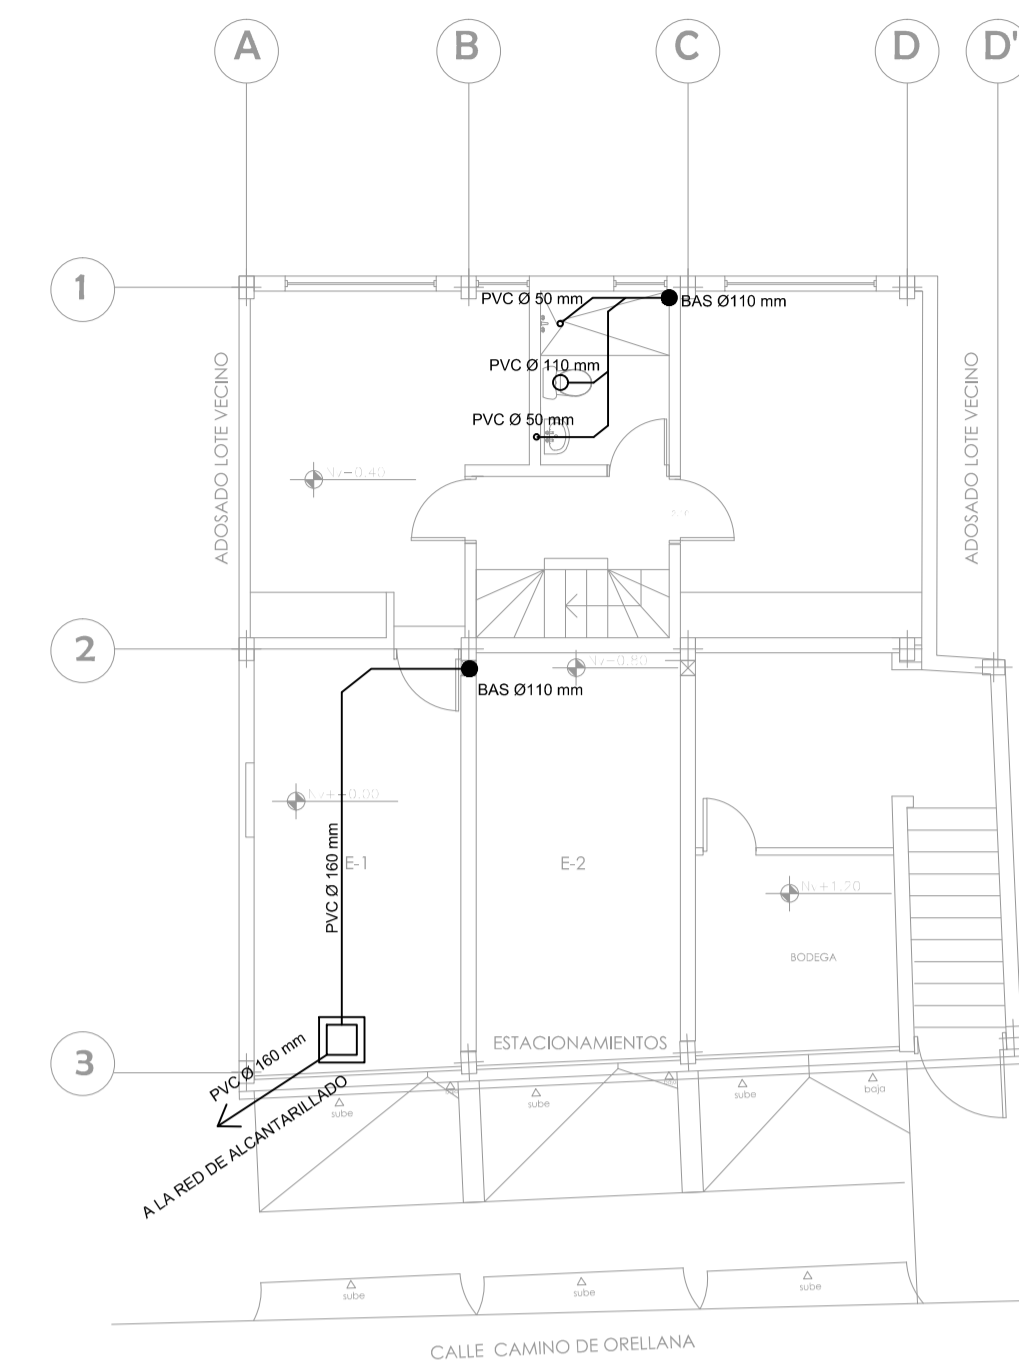


PLANTA NIVEL +0.00  
ESC: 1:100


SIMBOLOGIA INST. SANITARIAS	
---	TUBERIA DE PUESO FIBRA
---	TUBERIA DE PUESO CERAMICA
□	CANALON ELASTICO
—	BANANTE DE ADHAC. ELASTICO
●	BANANTE DE ADHAC. TERMOPL.
+	REJADERO
—	TUBERIA DE PVC DESBORD.
⊕	CONJUNTO DE REDA. FIBRADA
□	CANA DE VENTILACION
⊠	CANA DE VENTILACION
→	VALVULA DE AGUA POTABLE CERRADA
→	VALVULA DE AGUA POTABLE ABIERTA
—	PUENTE
M	REJEDOR
⊙	POZOS DE REJERIA

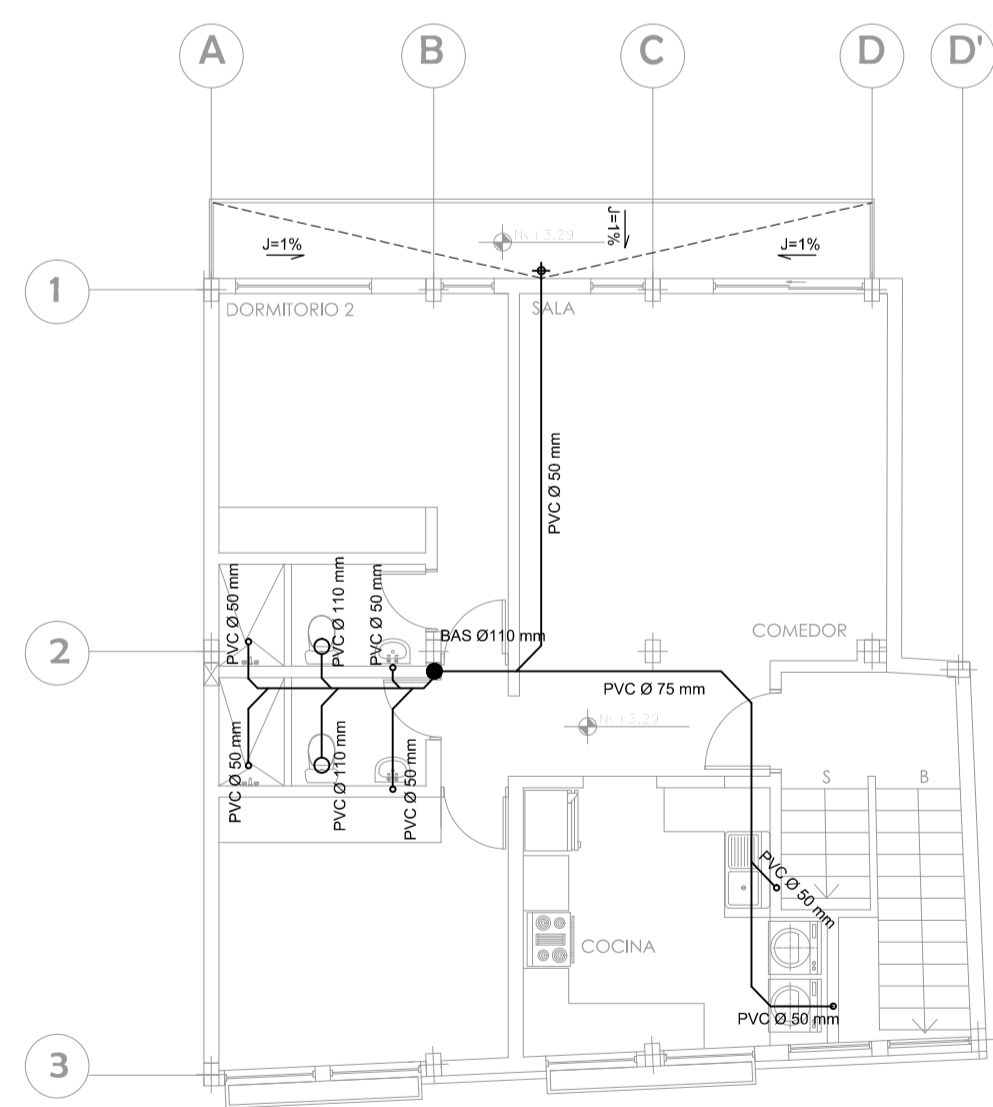

PLANTA NIVEL +3.29  
ESC: 1:100

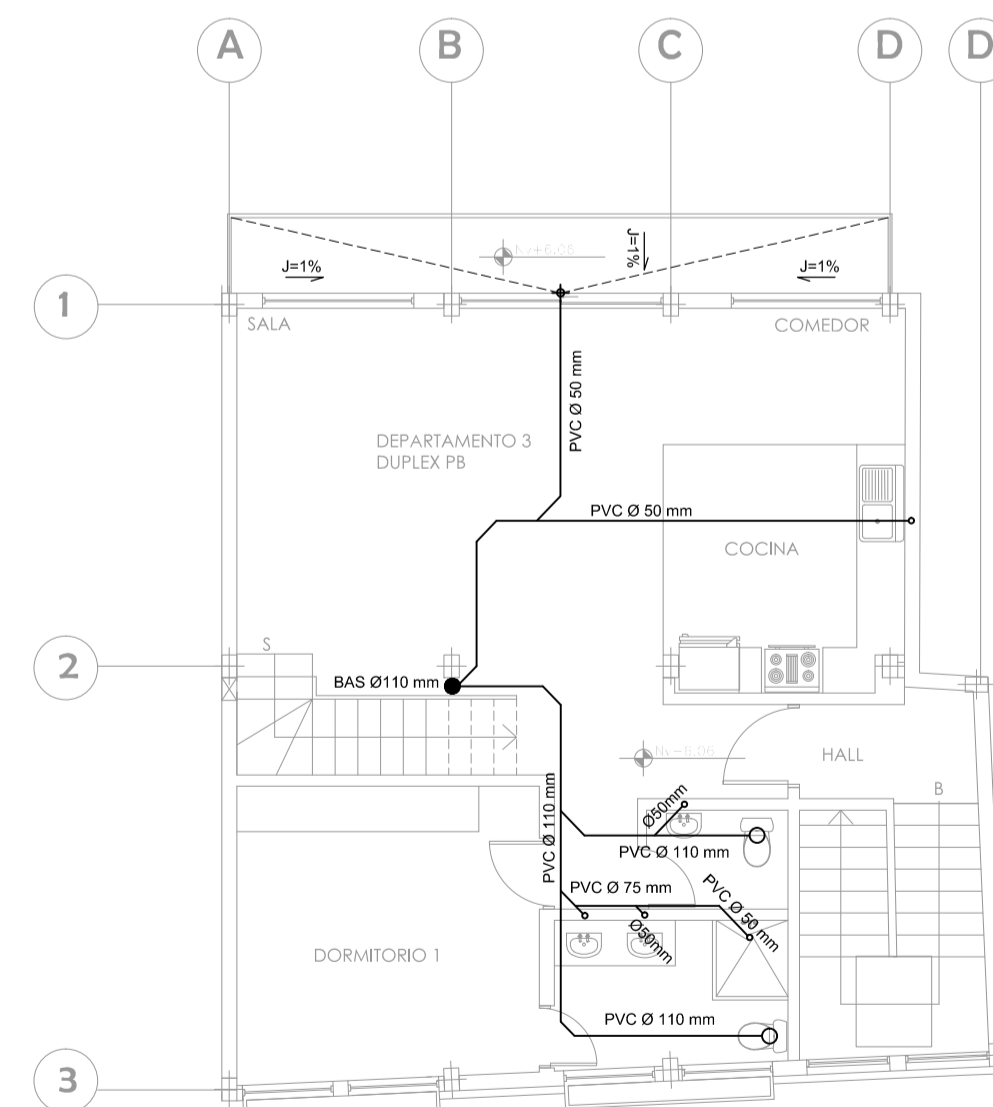

PLANTA NIVEL +6.06  
ESC: 1:100

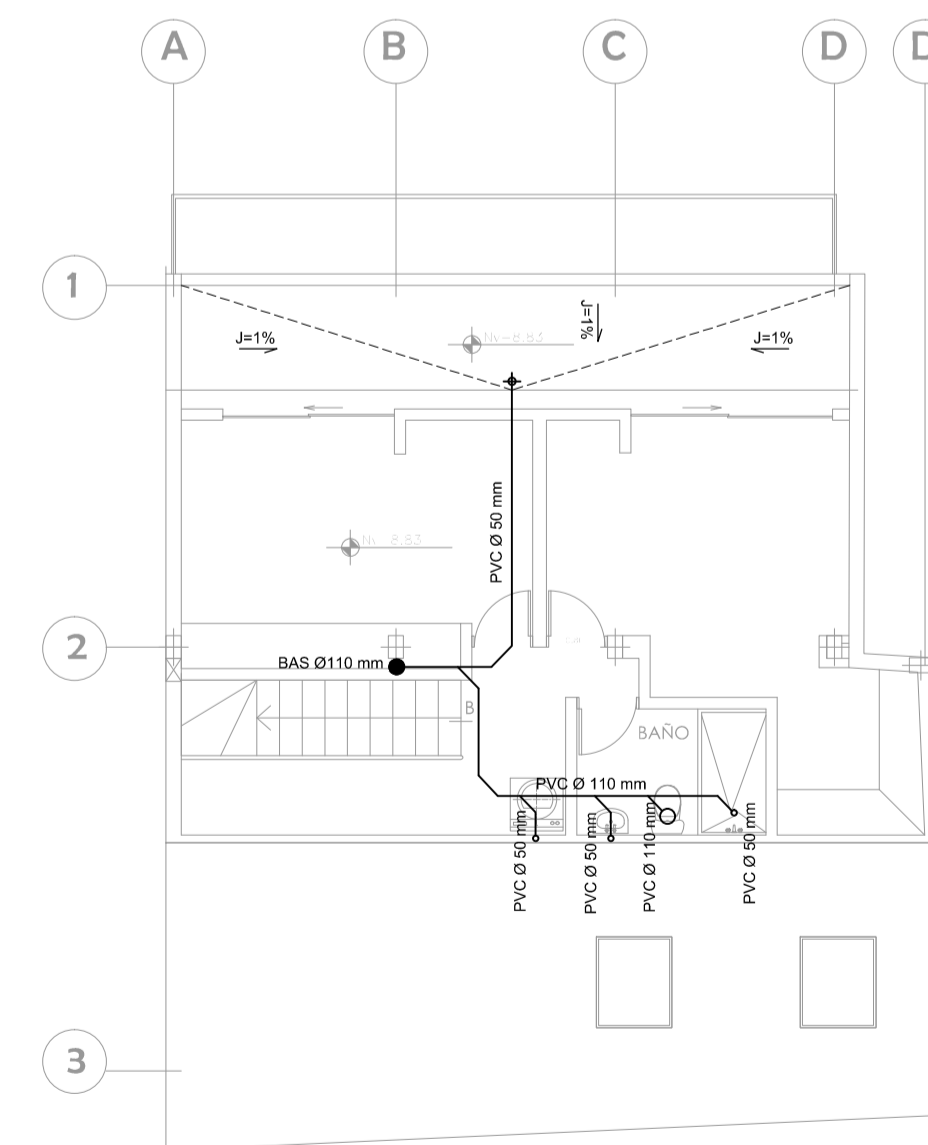

PLANTA NIVEL +8.83  
ESC: 1:100

PROYECTO			MODIFICATORIOS CASA DEL SOL PROYECTO SANITARIO Y AP	
PROPIETARIO:				
SR.SABBAB BUTLER BASIL CI: 1714744230				
CONTIENE:			LAMINA IS-1 DE 2	
PROFESIONAL:			FECHA:	
Ing. Patricio Valdivieso O. SENECYT: 1005-05-554322 Licencia Municipal: 1892			MAYO 2021	
SELLOS MUNICIPALES:			NUMERO PREDIAL: 62411	
			CLAVE CATASTRAL: 1050615005	