



PLANTA NIVEL -5.49
ESC: 1:100

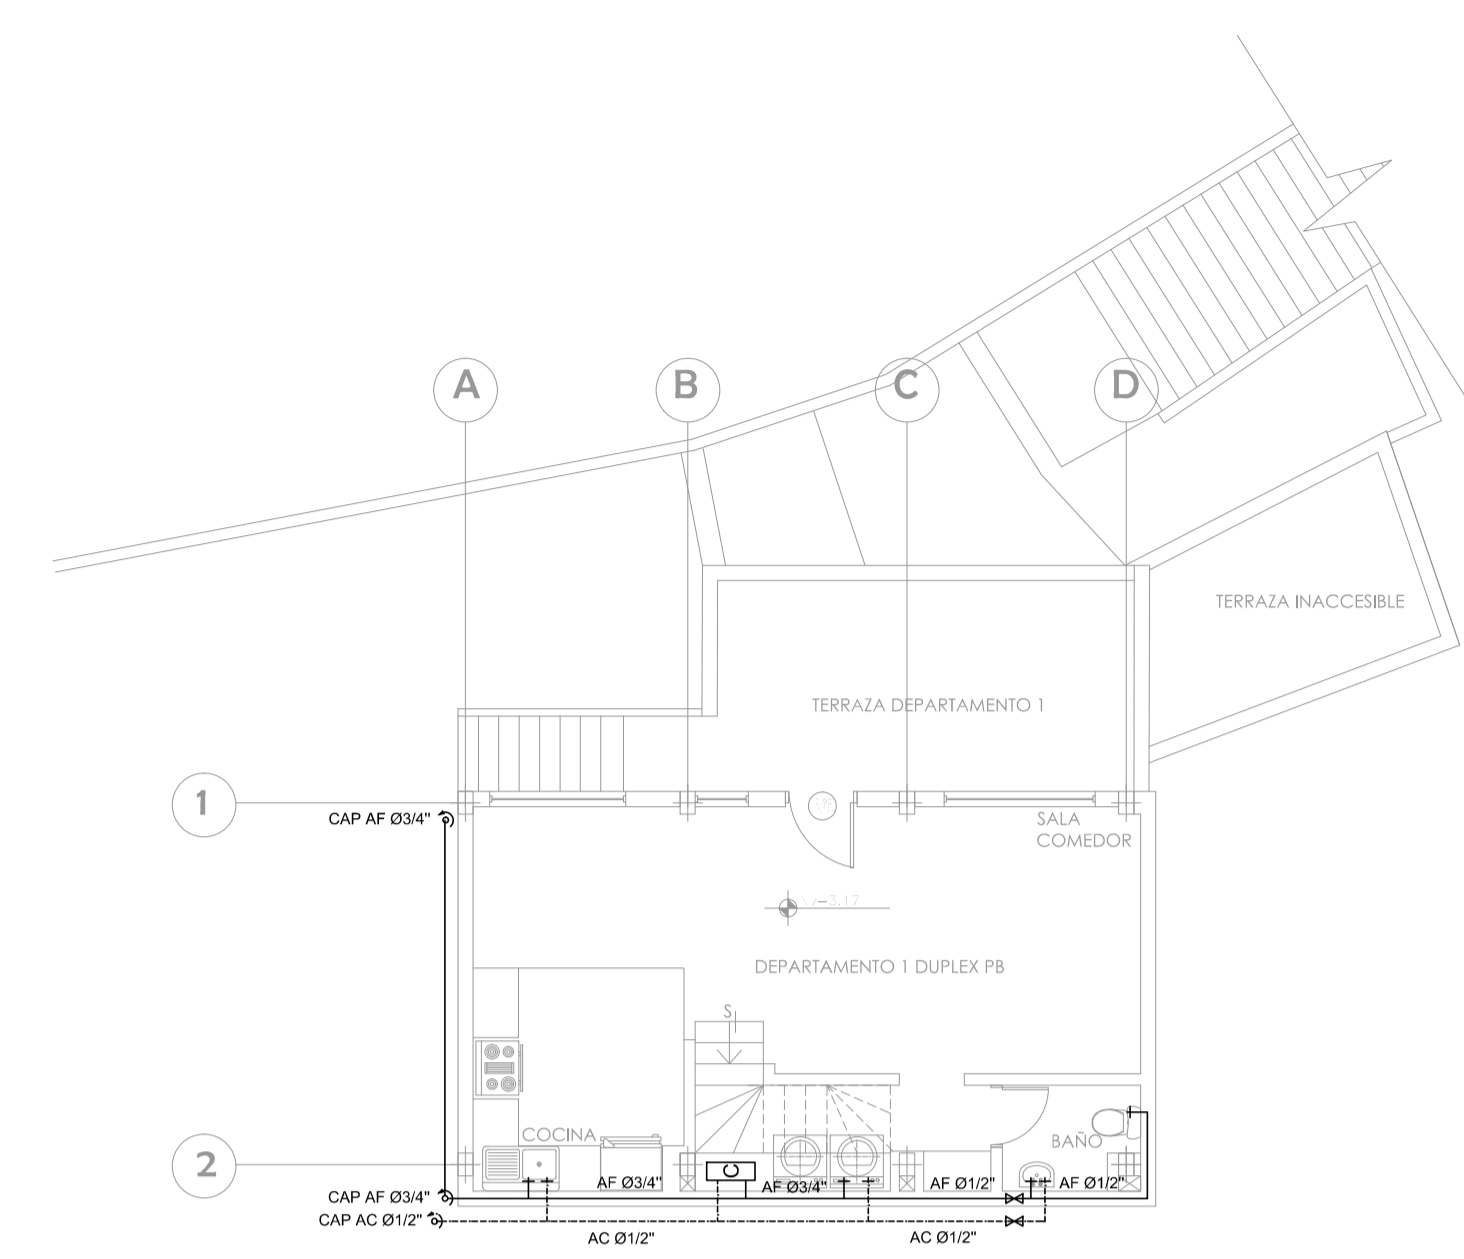


PLANTA NIVEL -3.17
ESC: 1:100

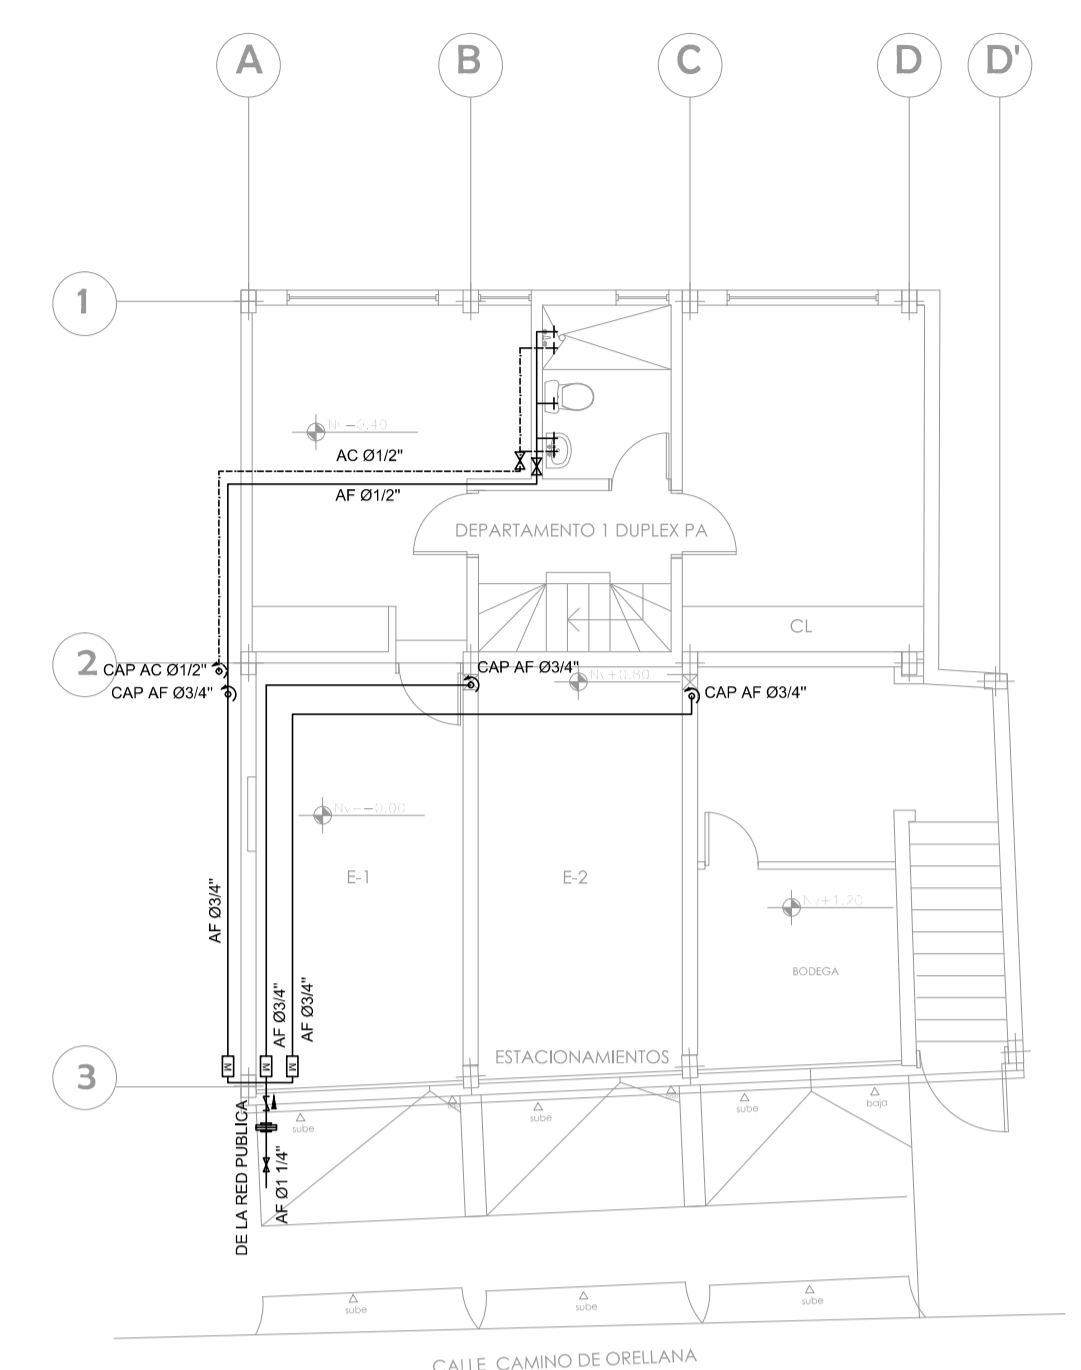


PLANTA NIVEL +0.00
ESC: 1:100


SIMBOLOGIA INST. SANITARIAS	
-----	TUBERIA AGUA FRIA
-----	TUBERIA AGUA CALIENTE
-----	EXPON. ELECTRICOS
□	BALAYE DE AGUA LIMPIA
●	BALAYE DE AGUA CONTAMINADA
+	WATERLOO
⊕	TUBERIA DE AGUA CALIENTE
⊖	TUBERIA DE AGUA FRIA
□	CAPA DE PROTECCION PA/SB
☑	CAPA DE PROTECCION PA/SB
---+	SOLERA DE HORMIGON ARMADO EN BRUTO
---+	SOLERA DE AGUA POTABLE FINA
---	TACQUEL
[M]	MECANICO
○	ESPALTO DE PROTECCION

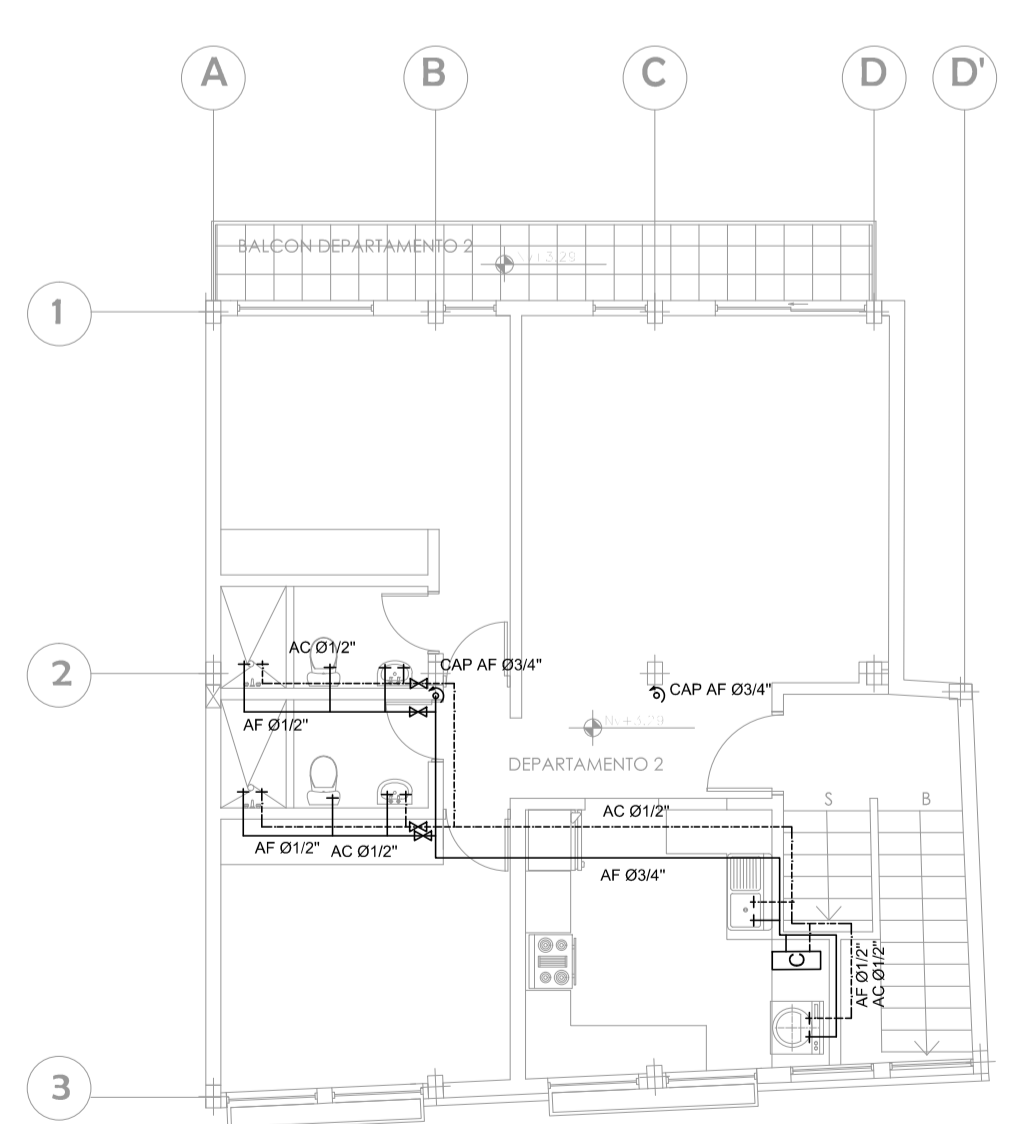

PLANTA NIVEL +3.29
ESC: 1:100

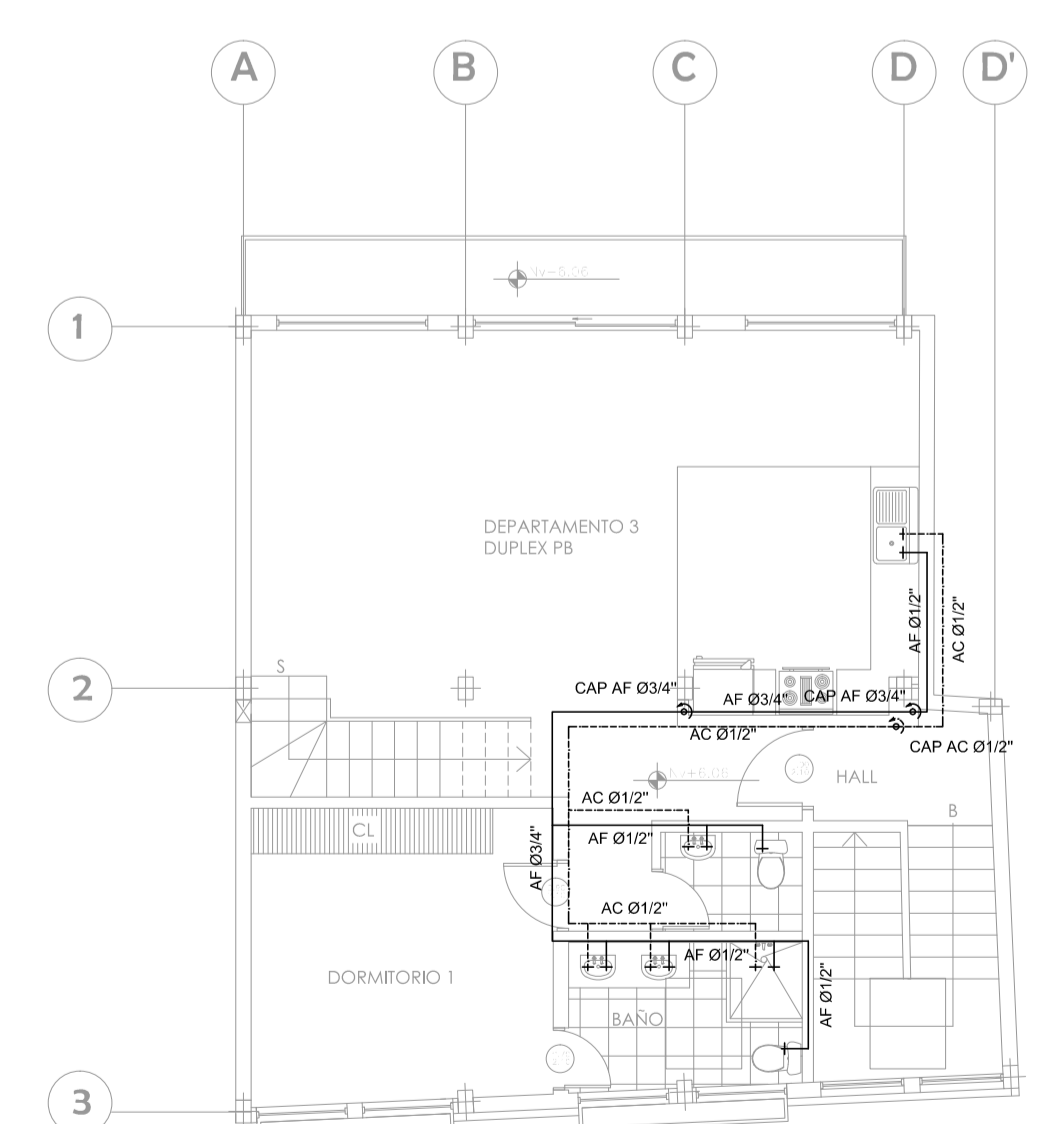

PLANTA NIVEL +6.06
ESC: 1:100

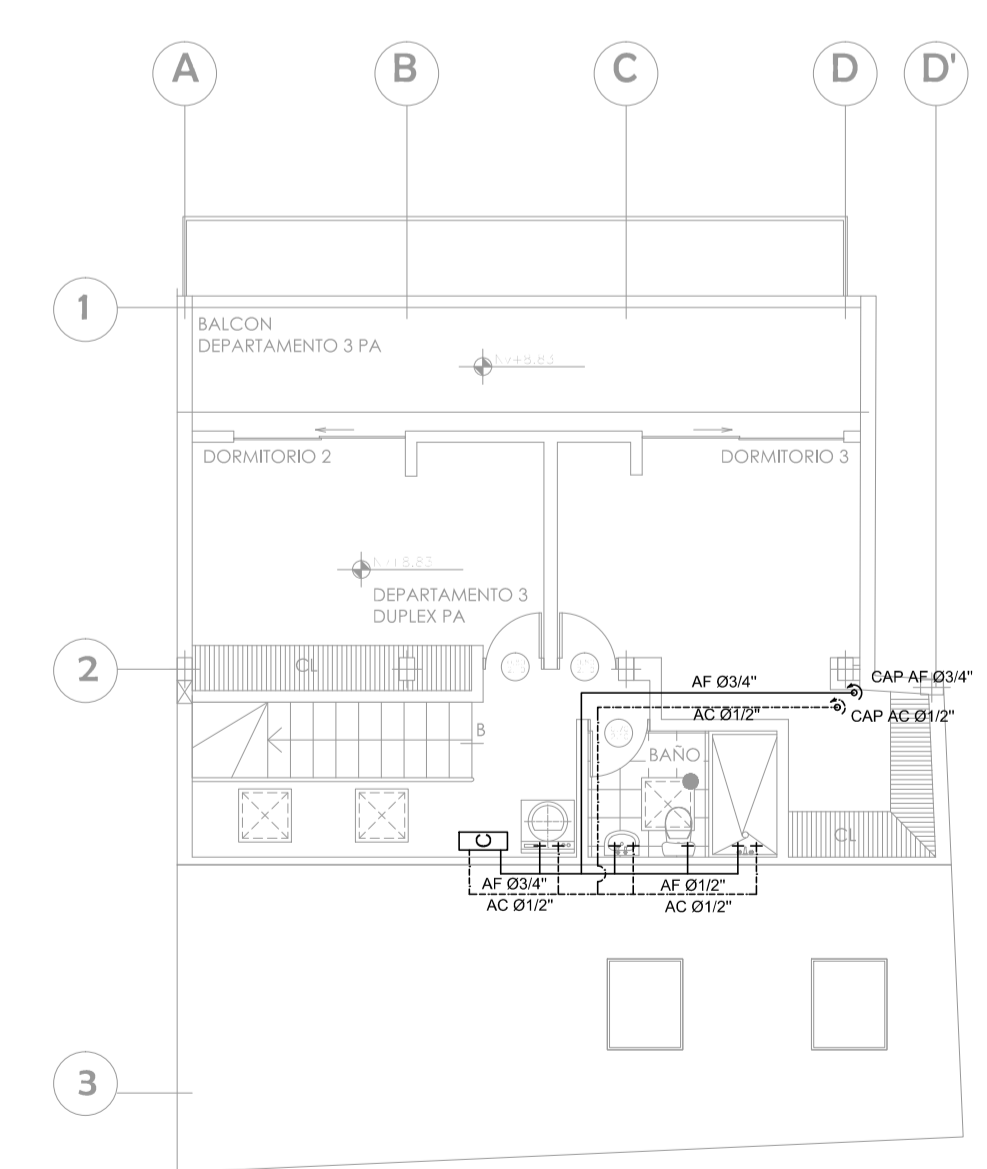

PLANTA NIVEL +8.83
ESC: 1:100

PROYECTO			MODIFICATORIOS CASA DEL SOL PROYECTO SANITARIO Y AP	
PROPIETARIO:				
SR.SABBAB BUTLER BASIL CI: 1714744230				
CONTIENE:			LAMINA	IS-2 DE 2
INSTALACIONES AGUA POTABLE			NUMERO PREDIAL	
PROFESIONAL:			FECHA:	CLAVE CATASTRAL:
Ing. Patricio Valdivieso O. SENESCYT: 1005-05-554322 Licencia Municipal: 1892			MAYO 2021	62411 1050615005
SELLOS MUNICIPALES:				