


DIAGRAMA UNIFILAR POR PISOS

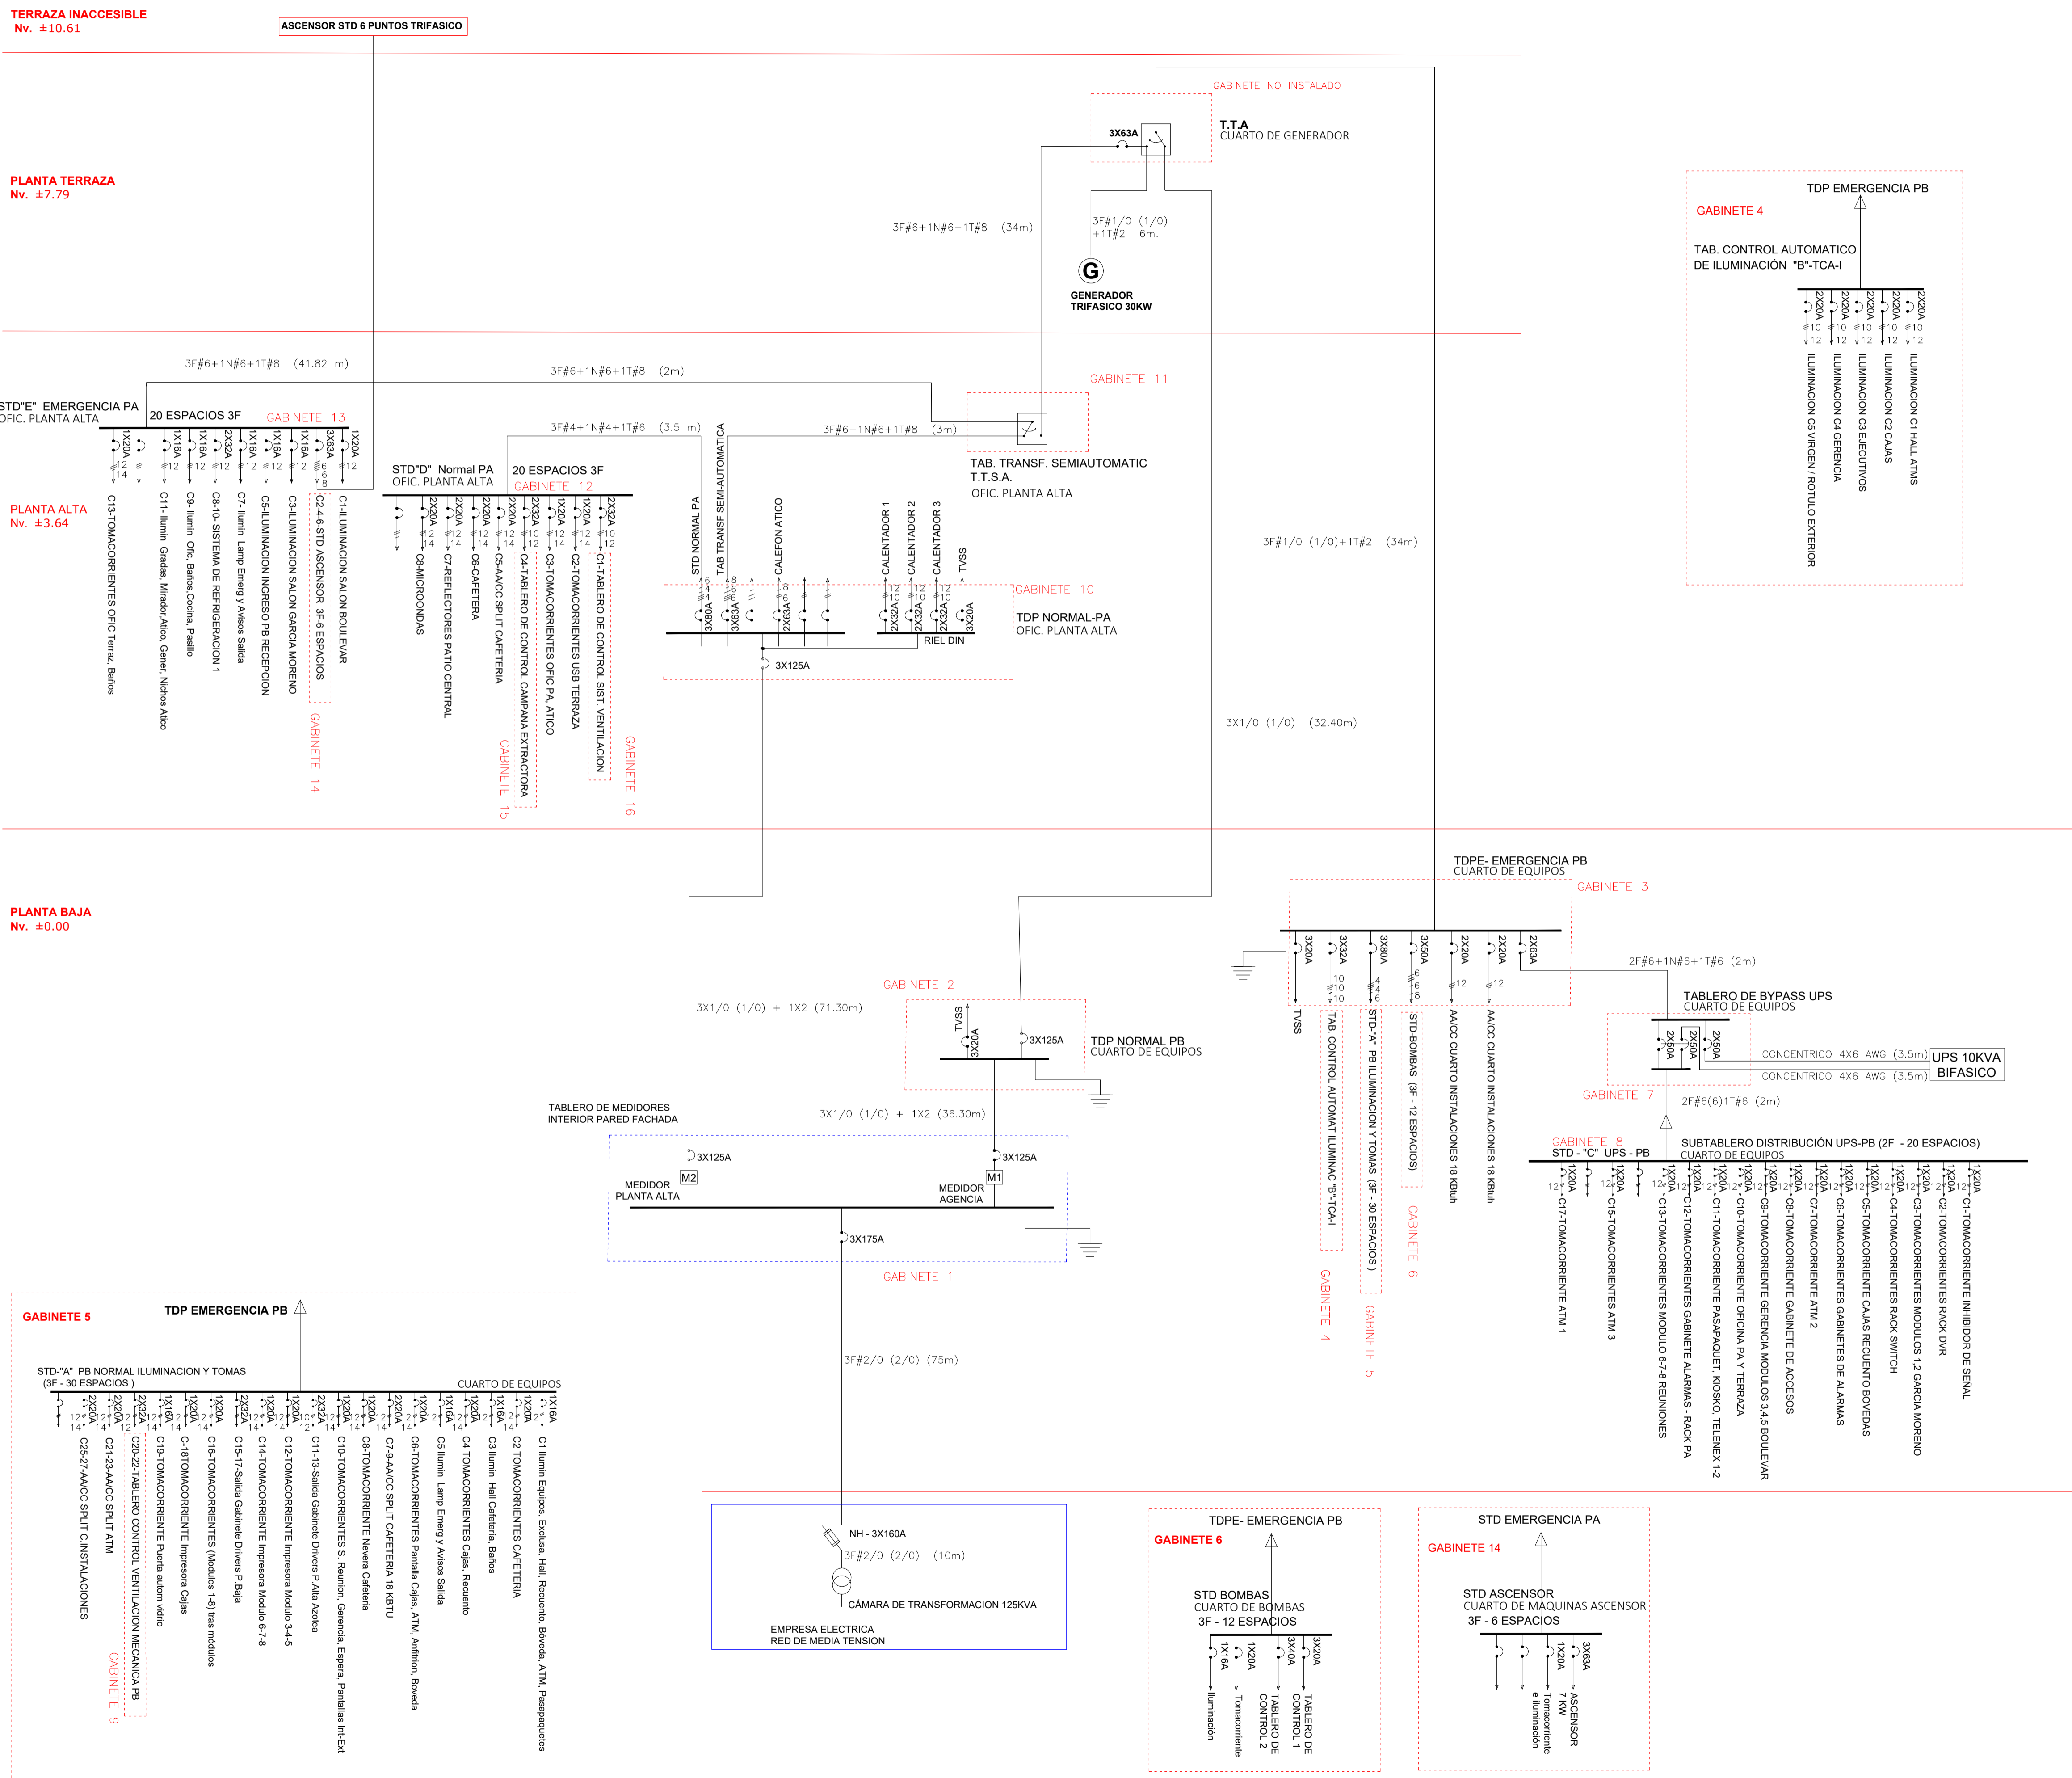

PROYECTO BANCO PICHINCHA AGENCIA 24 DE MAYO

CALLE GARCIA MORENO Y MORALES

CLAVE CATASTRAL: 30002 10 002 000 000 000 PRECIO: 14855

PROPIETARIO: BANCO PICHINCHA CA RUC: 1790010937001


SIMÓN ACOSTA ESPINOSA

PROFESIONAL: ING. PAUL REINOSO ING. JAIME SUÁREZ REYES

ELABORACIÓN DE PLANOS:

CONTENIDO: DIAGRAMA UNIFILAR - BANCO PICHINCHA AGENCIA 24 DE MAYO

FECHA: AGOSTO 2021 ESCALA: NO ESPECIFICADO LÁMINA: IE - 7/10

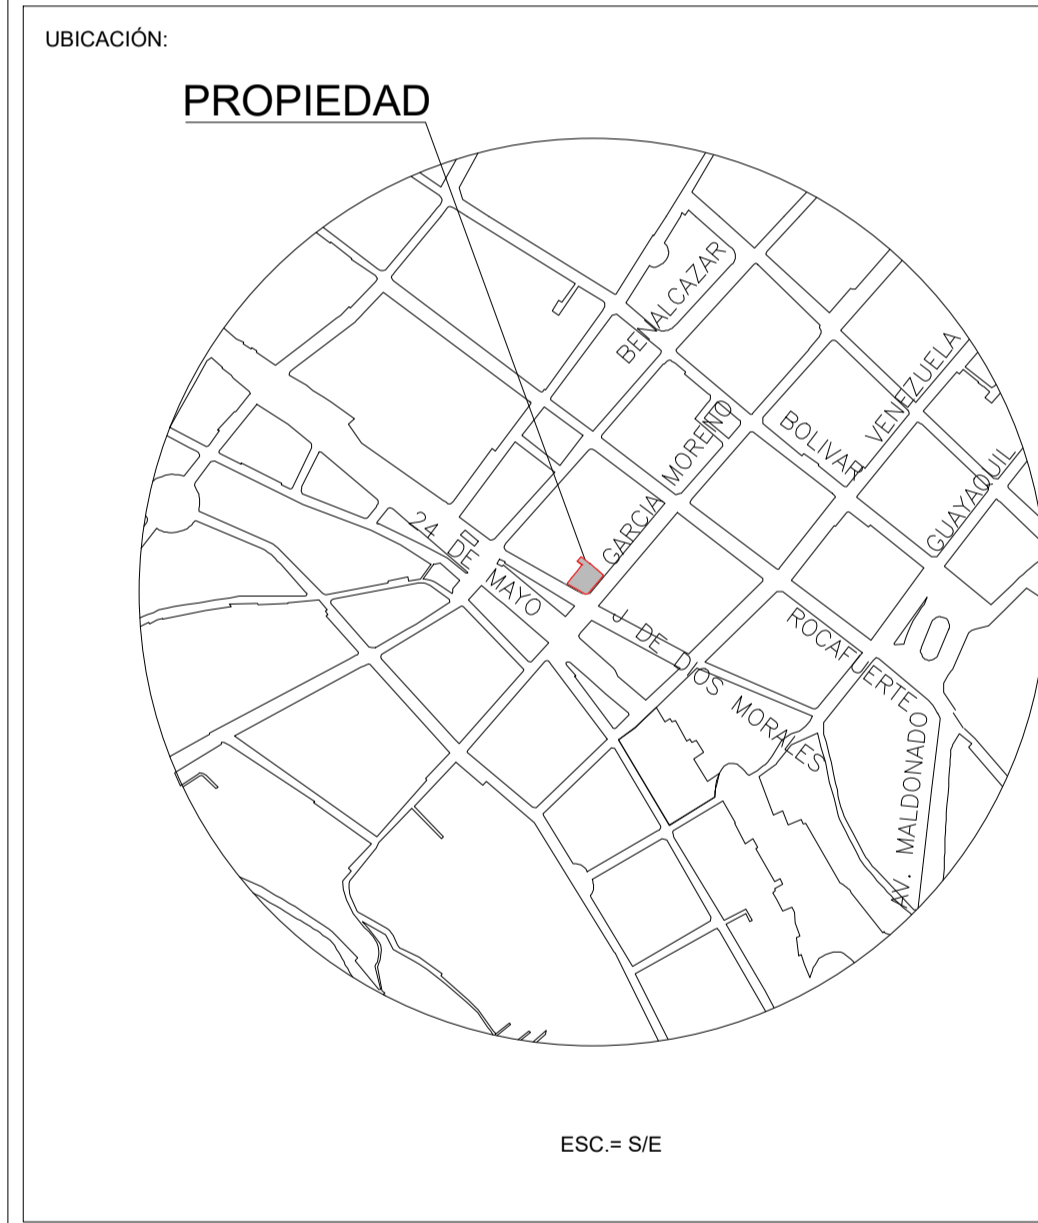

SELLOS Y APROBACIÓN: