



PROYECTO MODIFICATORIO
"Estación de Metro San Francisco"

EMPRESA PUBLICA METROPOLITANA
METRO DE QUITO


NOTAS / SIMBOLOGIA:

LEYENDA	
	Luminaria Corand 3m modelo F30 61W y 7.5M a 220 Voltios.
	Luminaria Corand 2m modelo F30 37W y 4.3M a 220 Voltios.
	Trincho carga
	Luminaria Ledhance Damp Proof LED 57W
	Kit de emergencia a 220 Voltios se alimenta de los circuitos de emergencia EM2.
	Acornelista Corand

LEYENDA	
C#	Número de circuito de Iluminación
C# / EM#	Número de circuito de Iluminación / Número de circuito de Emergencia.

NOTA:
Los luminarias que tienen Kit de Emergencia Serán doble alimentación desde el cuadro general de alumbrado. La alimentación C# que alimenta la línea de la luminaria que se enciende y apaga normalmente y la alimentación EM# que que alimenta al Kit de Emergencia y que actúa únicamente cuando hay un corte de energía.

CONTIENE: INSTALACIONES ELÉCTRICAS ILUMINACIÓN - TERRAZA	LAMINA: IE 4/4
GERENTE GENERAL EMPRESA METRO DE QUITO <i>[Signature]</i>	CLAVE CATASTRAL: 3000113013 No. PREDIO: 6813
FECHA: JULIO / 2021	ESCALAS: INDICADAS
DISEÑO: Ing. Pablo Espinoza Sweeney Procurador Comité - COSEJORCIO GMQ	COORDINADOR TÉCNICO: MSC. ARC. FERNANDO MARTÍNEZ V.
SELLOS MUNICIPALES:	

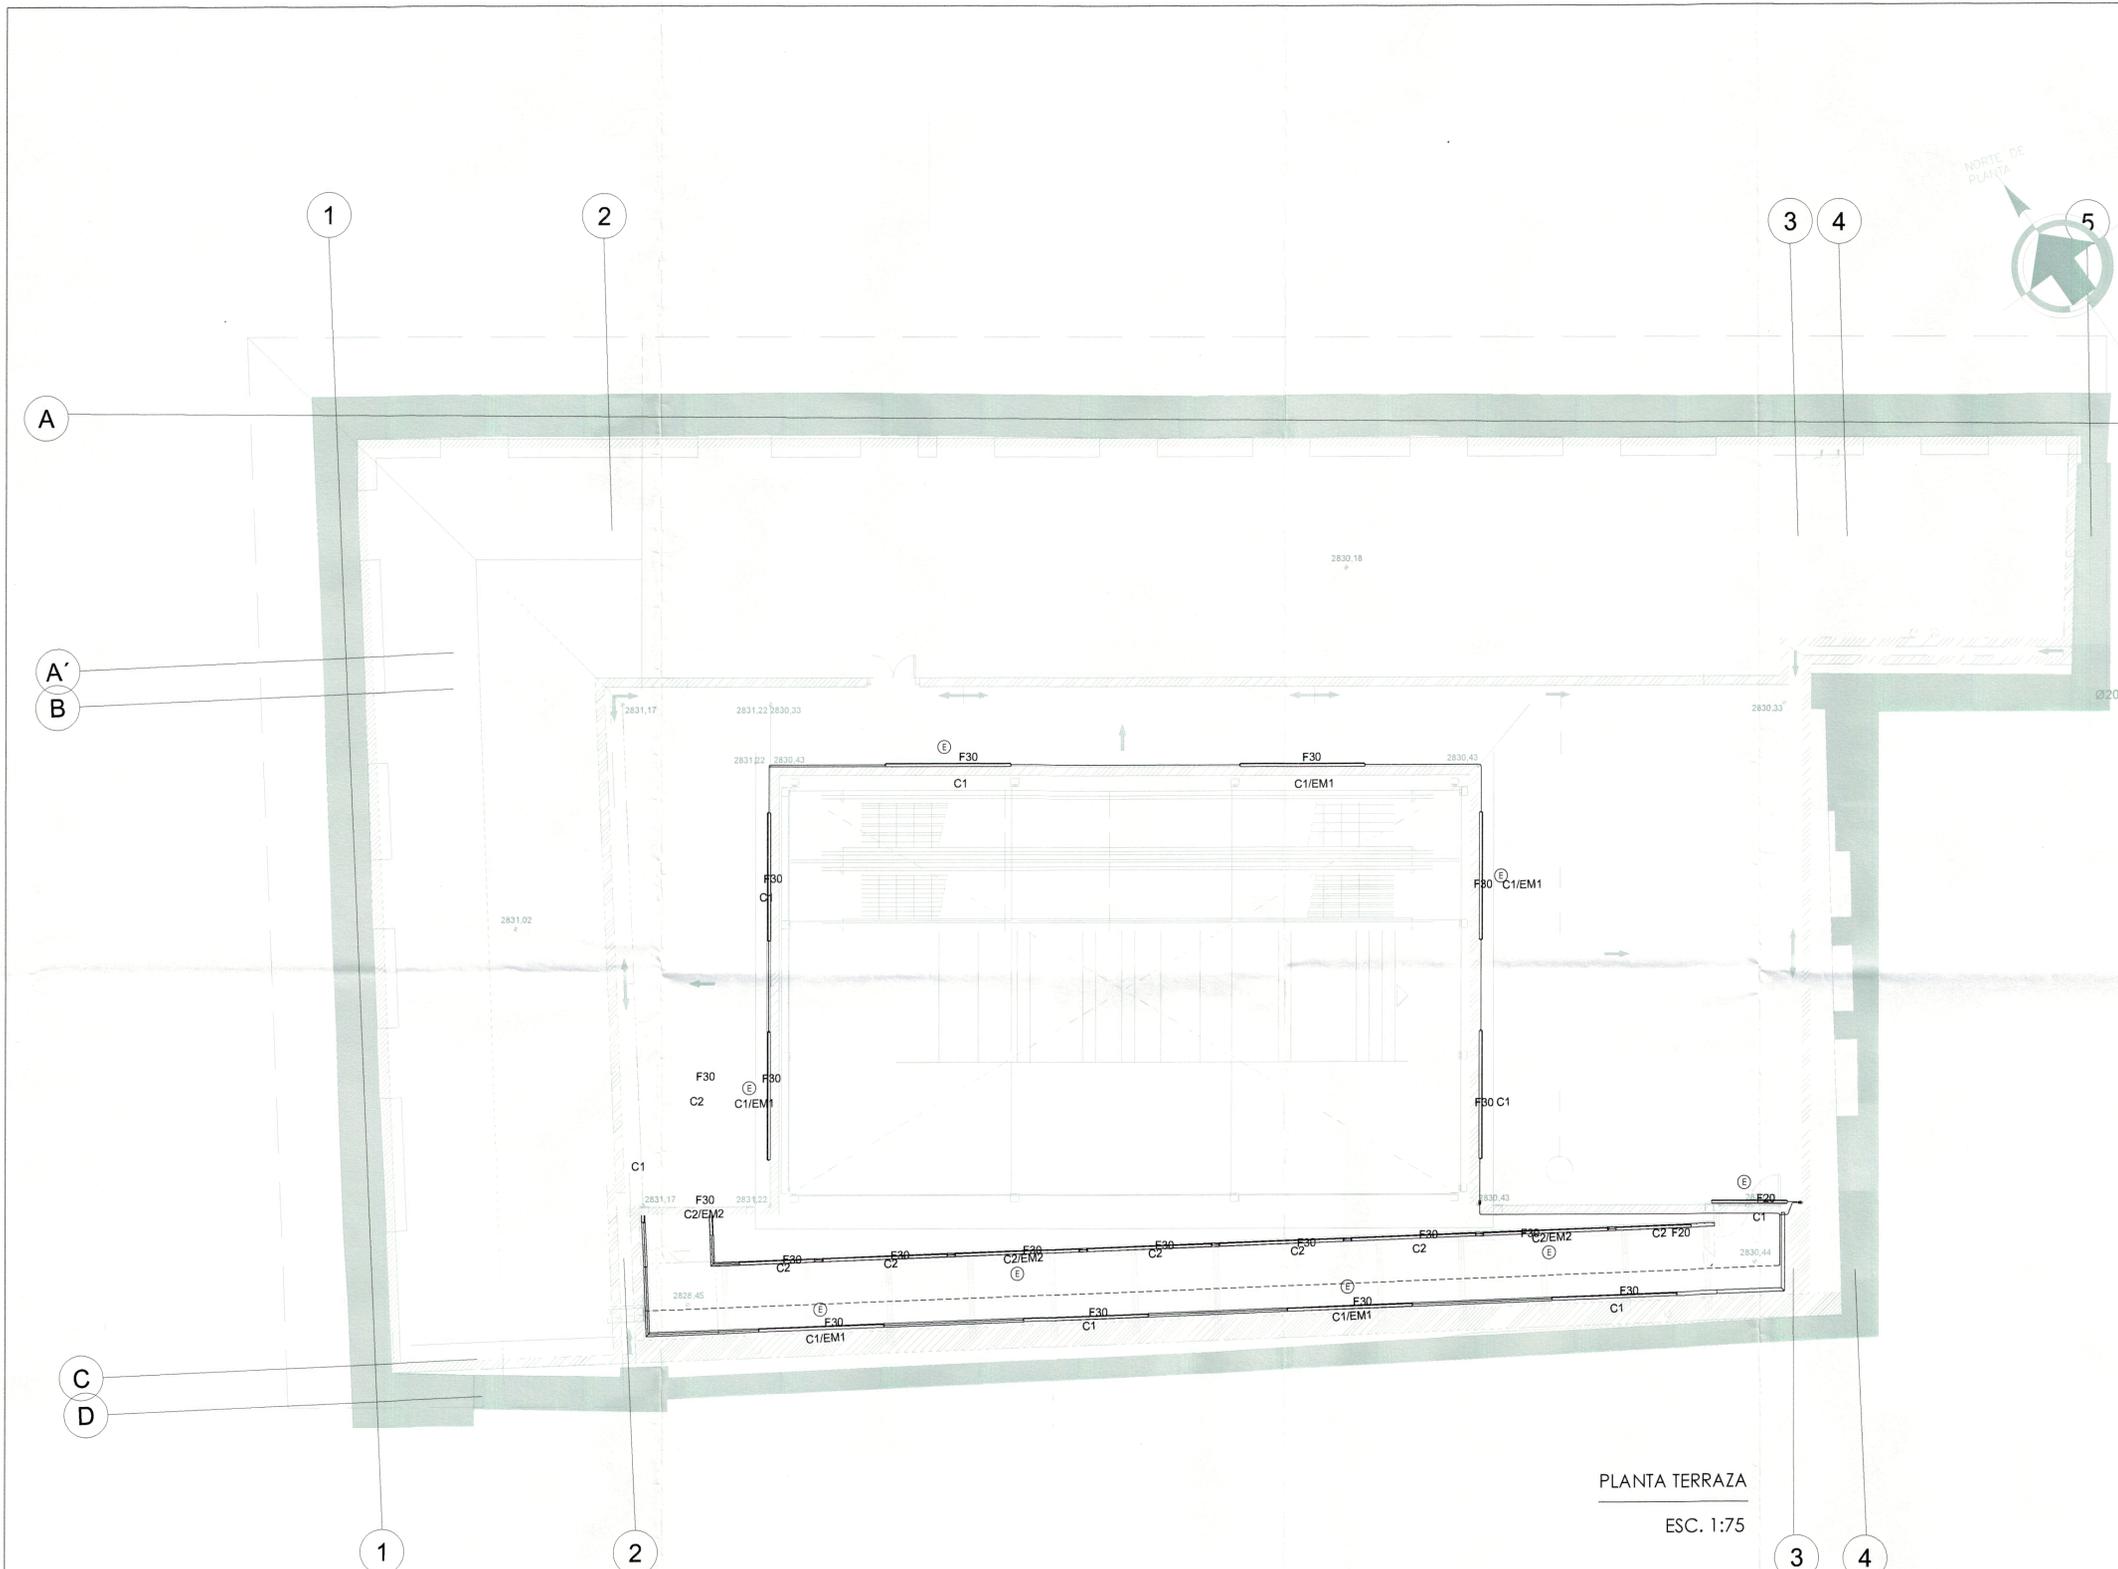

PLANTA TERRAZA
ESC. 1:75