

9974510 mN

9974495 mN

9974480 mN



9974465 mN

498360 mE

498375 mE

498390 mE

498405 mE

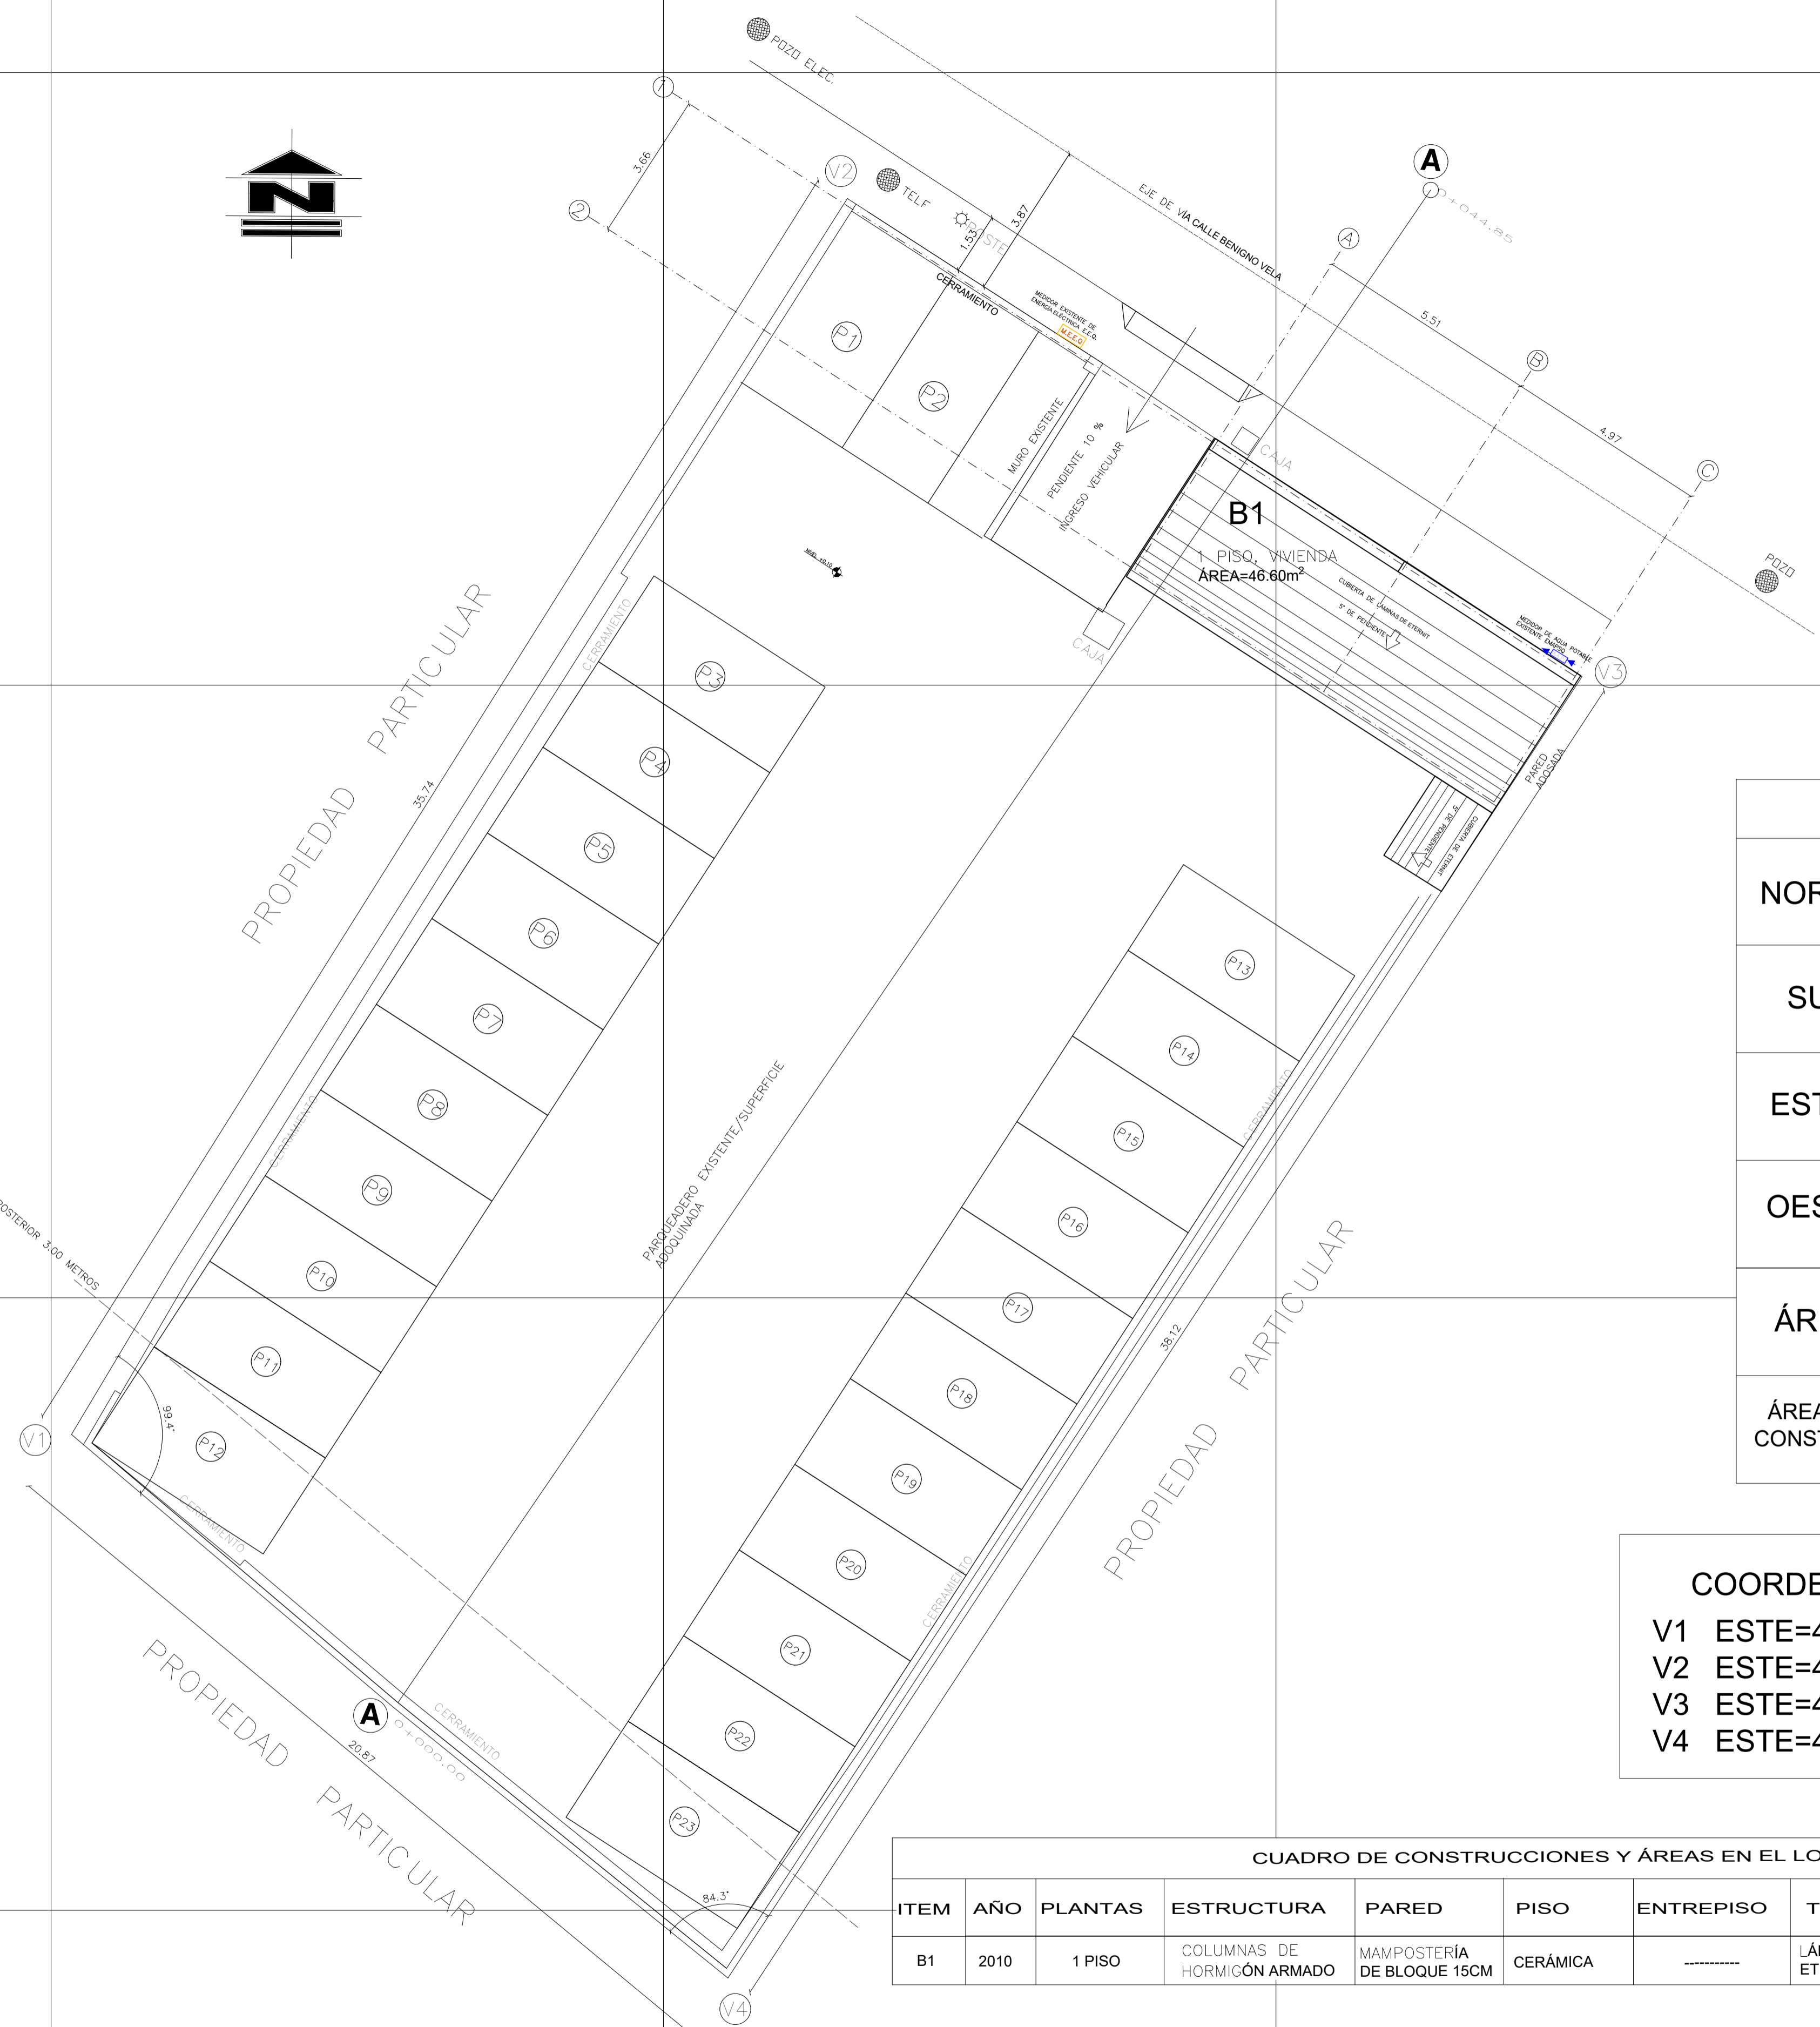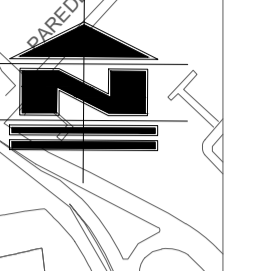

CUADRO LINDEROS	
NORTE	EN; 21.47 m CON CALLE BENIGNO VELA VÉRTICES V2-V3
SUR	EN; 20.87 m CON PROPIEDAD PARTICULAR VÉRTICES V1-V4
ESTE	EN; 38.12 m CON PROPIEDAD PARTICULAR VÉRTICES V3-V4
OESTE	EN; 35.74 m CON PROPIEDAD PARTICULAR VÉRTICES V1-V2
ÁREA	ÁREA TOTAL = 782.42 m ²
ÁREA CONSTRUC.	ÁREA CONSTRUCCIÓN = 46.60 m ²

COORDENADAS VERTICES TM QUITO			
V1	ESTE=498360.500	NORTE=9974476.650	
V2	ESTE=498379.503	NORTE=9974506.916	
V3	ESTE=498397.500	NORTE=9974495.210	
V4	ESTE=498376.580	NORTE=9974463.343	

CUADRO DE CONSTRUCCIONES Y ÁREAS EN EL LOTE LEVANTADO										
ITEM	AÑO	PLANTAS	ESTRUCTURA	PARED	PISO	ENTREPISO	TECHO	VENTANAS	PUERTAS	ÁREA
B1	2010	1 PISO	COLUMNAS DE HORMIGÓN ARMADO	MAMPOSTERÍA DE BLOQUE 15CM	CERÁMICA	-----	LÁMINAS DE ETERNIT	MARCO METÁLICO VIDRIO CLARO	MARCO/PANEL METÁLICOS	46,60 m ²

ESC 1:100



DMQ - PLANO DE ESTADO ACTUAL

PROYECTO
RESIDENCIA DEL SR. EDMUNDO VACA

PROFESIONAL:
Salas
ARQ. PEDRO ELIECER SALAS HERRERA
SENESCYT: 1005-2019-2105065

CONTIENE:
Implantación General Georeferenciada
Estado Actual

LAMINA
EA-1
DE 2

PROPIETARIO:
Guillermo
VACA BOLAÑOS EDMUNDO GUILLERMO
CI. 1703498982

FECHA:
DICIEMBRE- 2021

PREDIO: 34404
CLAVE CATASTRAL: 30201 03 009 000 000 000

UBICACIÓN:
ADMINISTRACIÓN ZONAL MANUELA SAENZ
BARRIO LA RECOLETA
CALLE BENIGNO VELA

ESCALA:
1: 100

SELLOS MUNICIPALES: