


1 Piso 3
1 : 250

NOTA IMPORTANTE:
NO SE PROPONE PROPUESTA
PARA ESTOS PISOS.

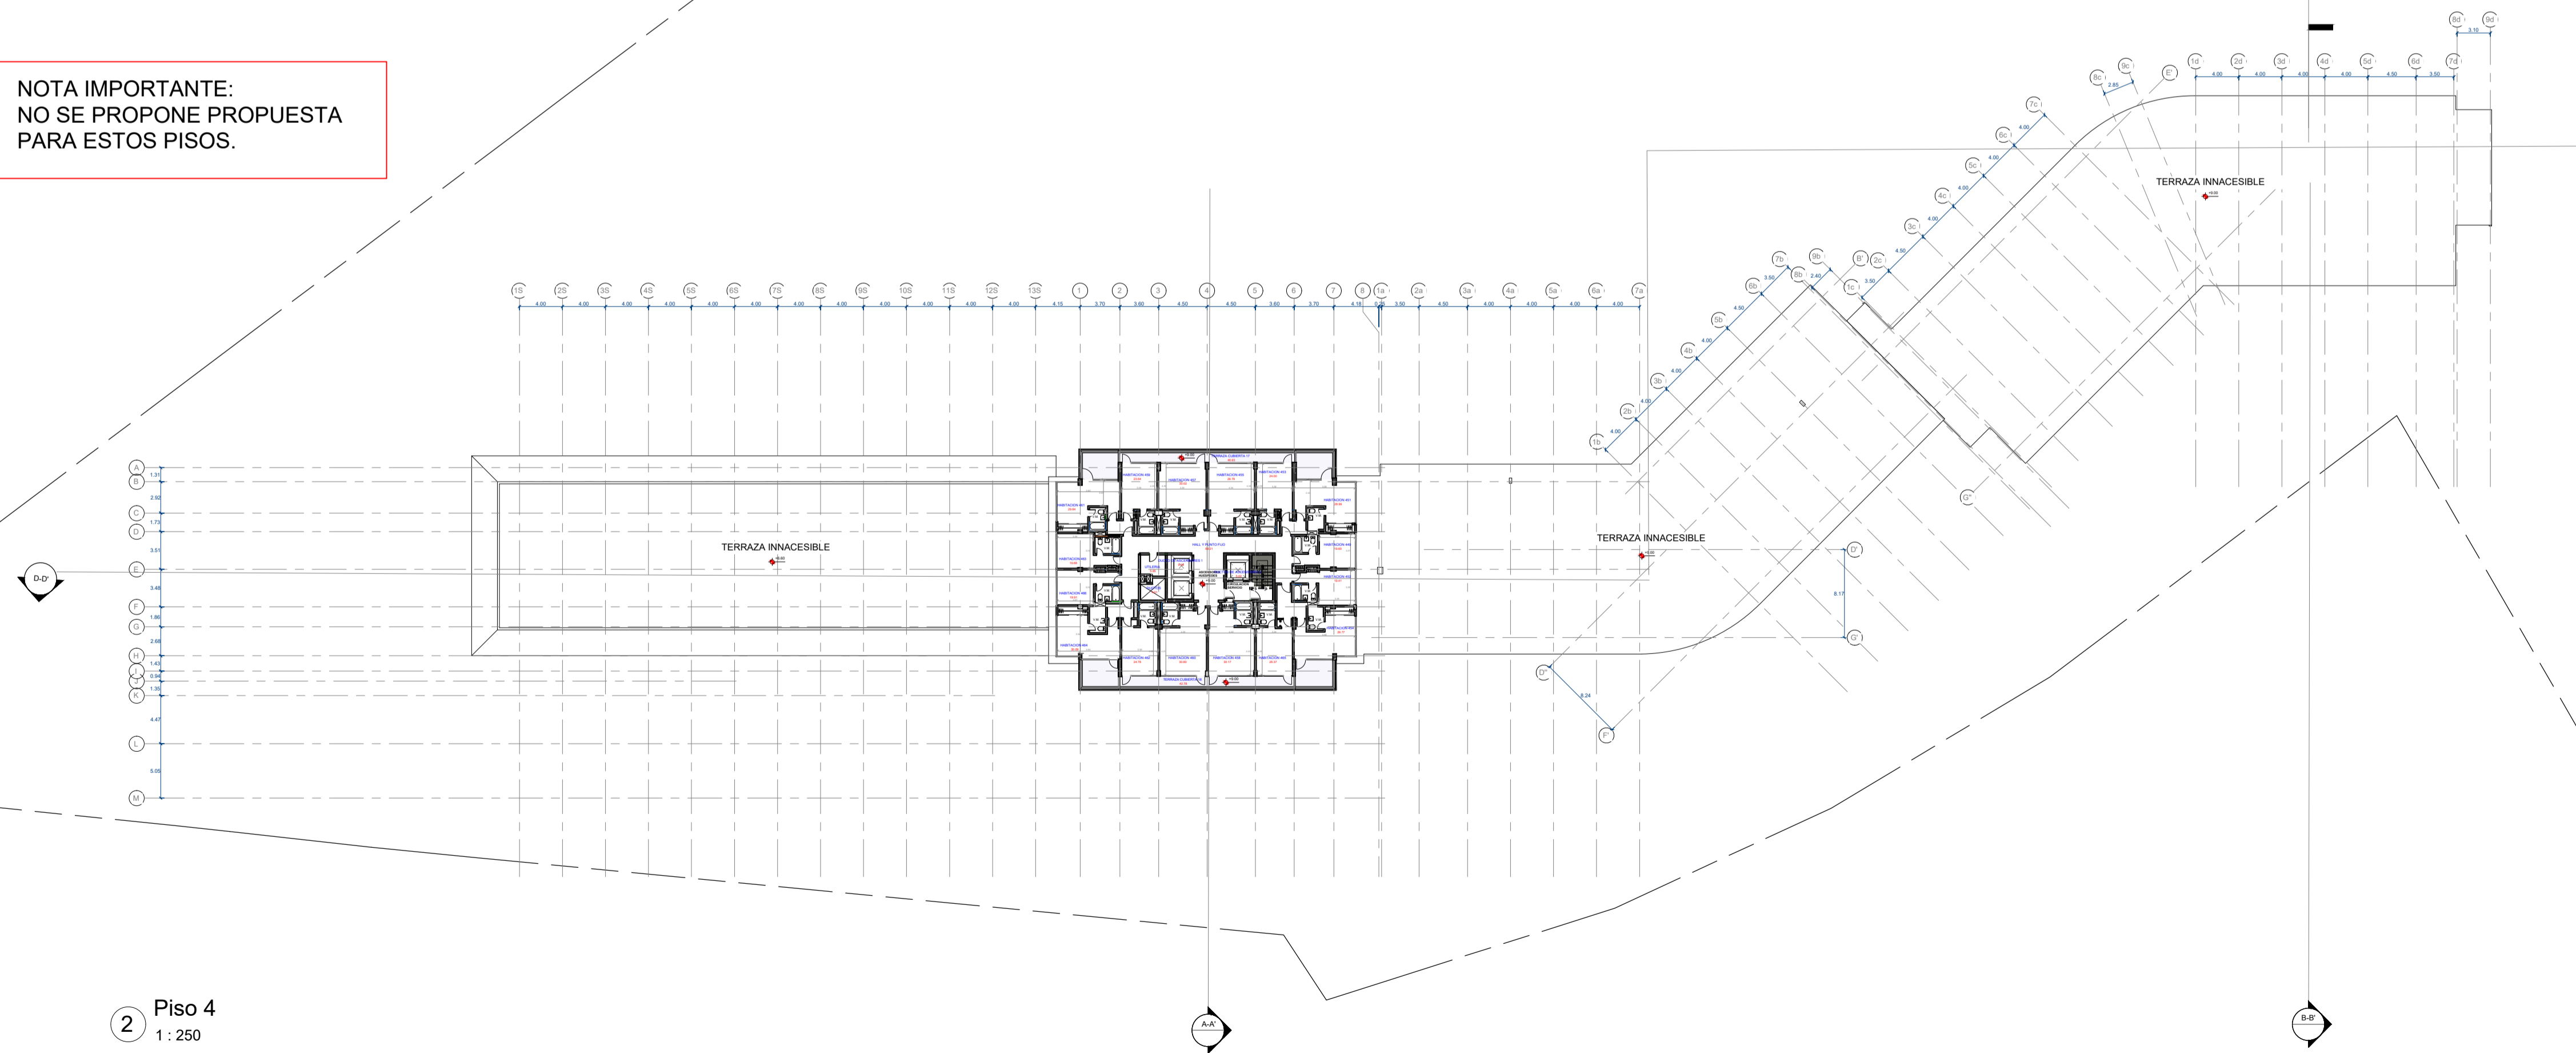

2 Piso 4
1 : 250

PROYECTO REHABILITACION HOTEL QUITO (PISO 5 Y 6)	
CONTIENE PISO 3 - PISO 4 PROPUESTA	
CLAVE CATASTRAL 10406 04 001	NUMERO DE PREDIO 98963
PROPIETARIO CHINA ROAD AND BRIDGE CORPORATION (INDETERMINADO)	FECHA Abril 2022
PROFESIONAL ING. FRANCISCO BUSTOS REGISTRO PROFESIONAL DEL C. 14507 4008 REGISTRO NACIONAL 1000 BENEDECITA 1000-00-00000	ESCALA 1 : 250
LÁMINA A-PR-07	

SELLOS