
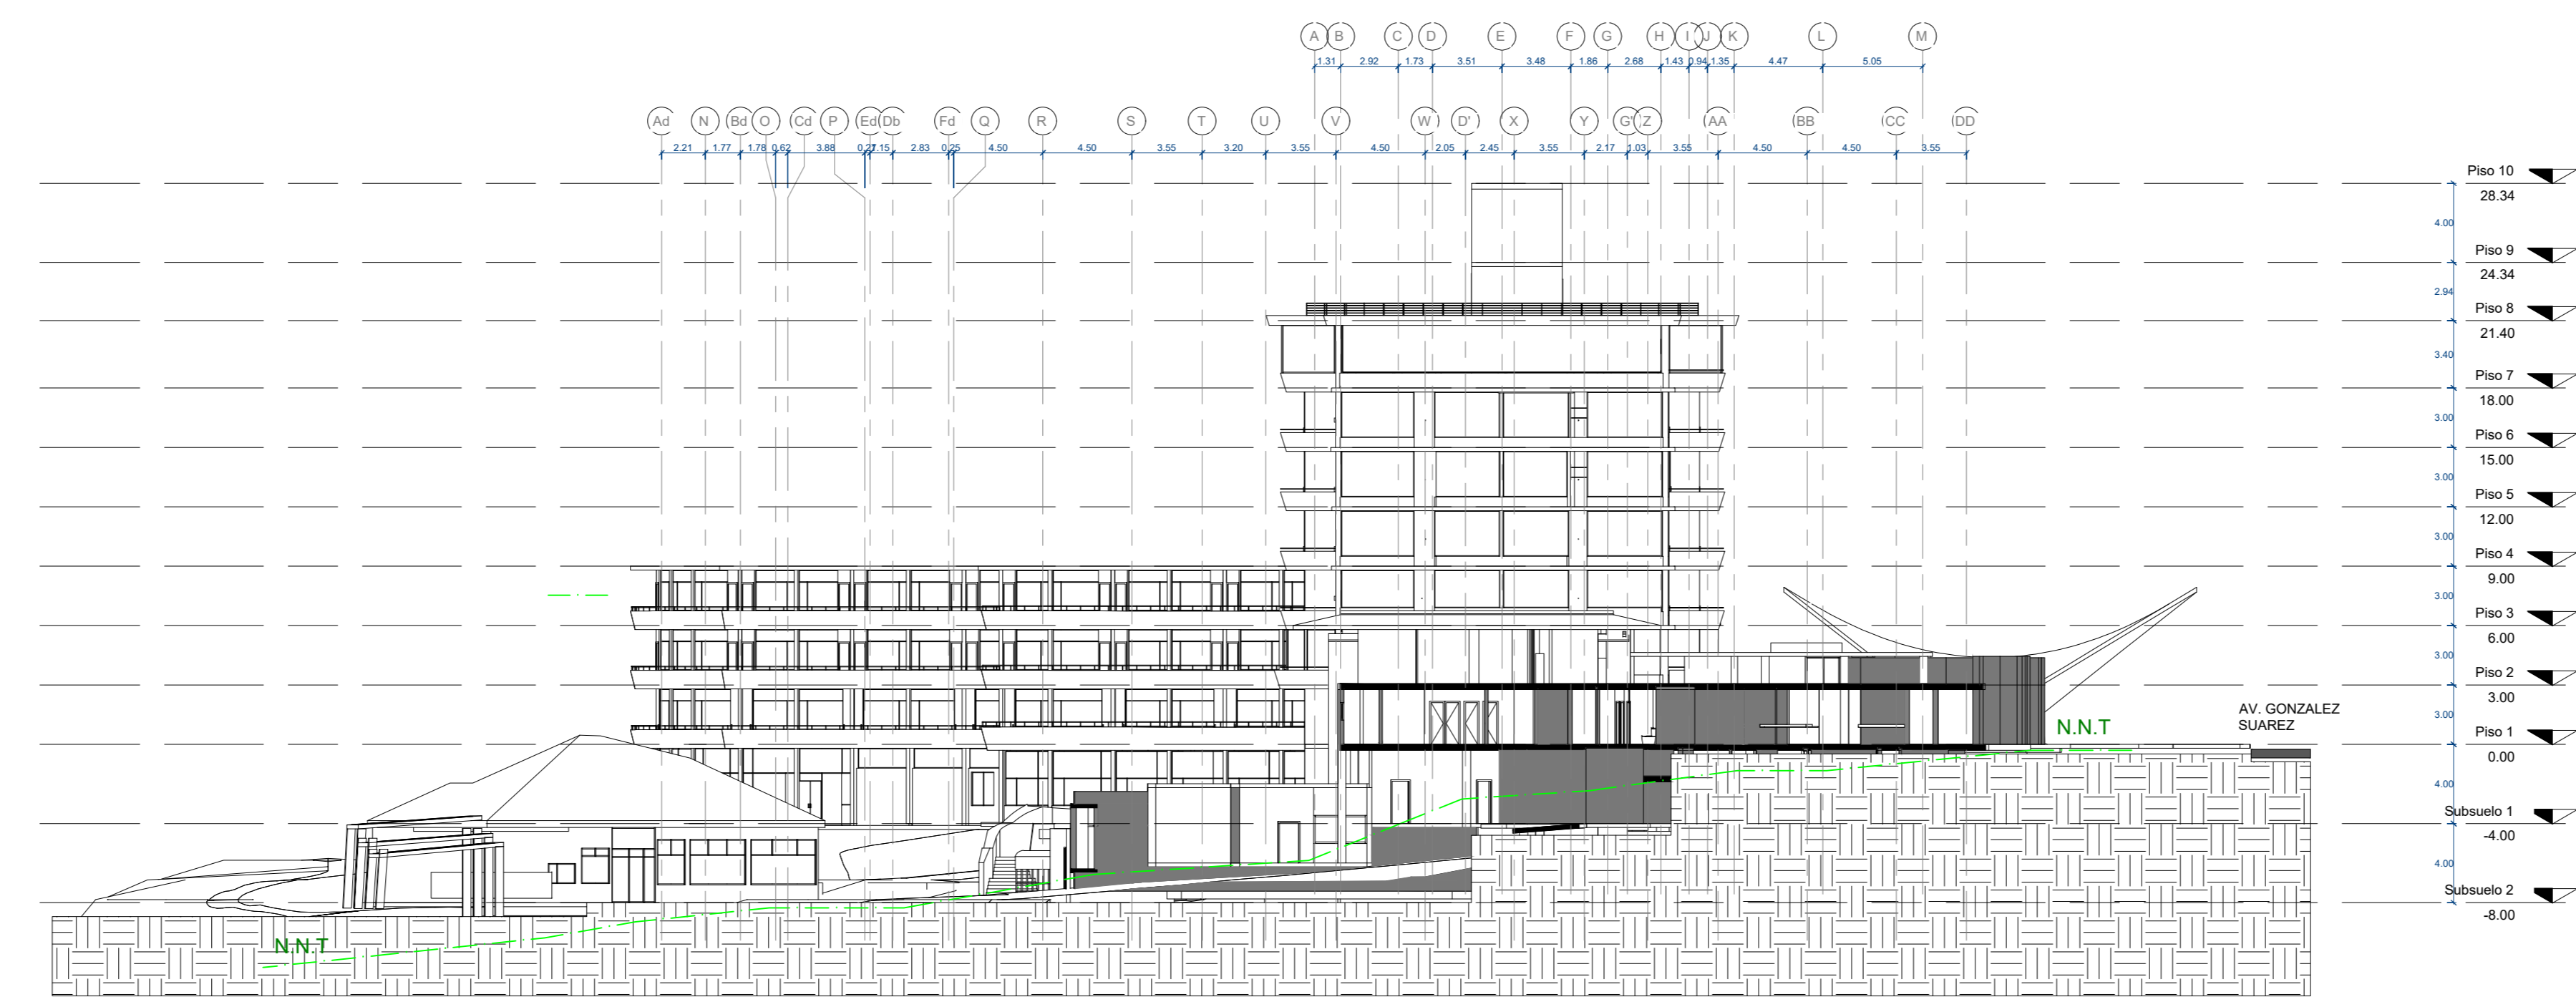


NOTA IMPORTANTE:
NO SE PROPONE PROPUESTA
PARA ESTOS PISOS.

PREDIO INVENTARIADO SEGUN FICHA
CODIGO N°: IBI-17-01-23-000-000482, DE
NOVIEMBRE DE 2021

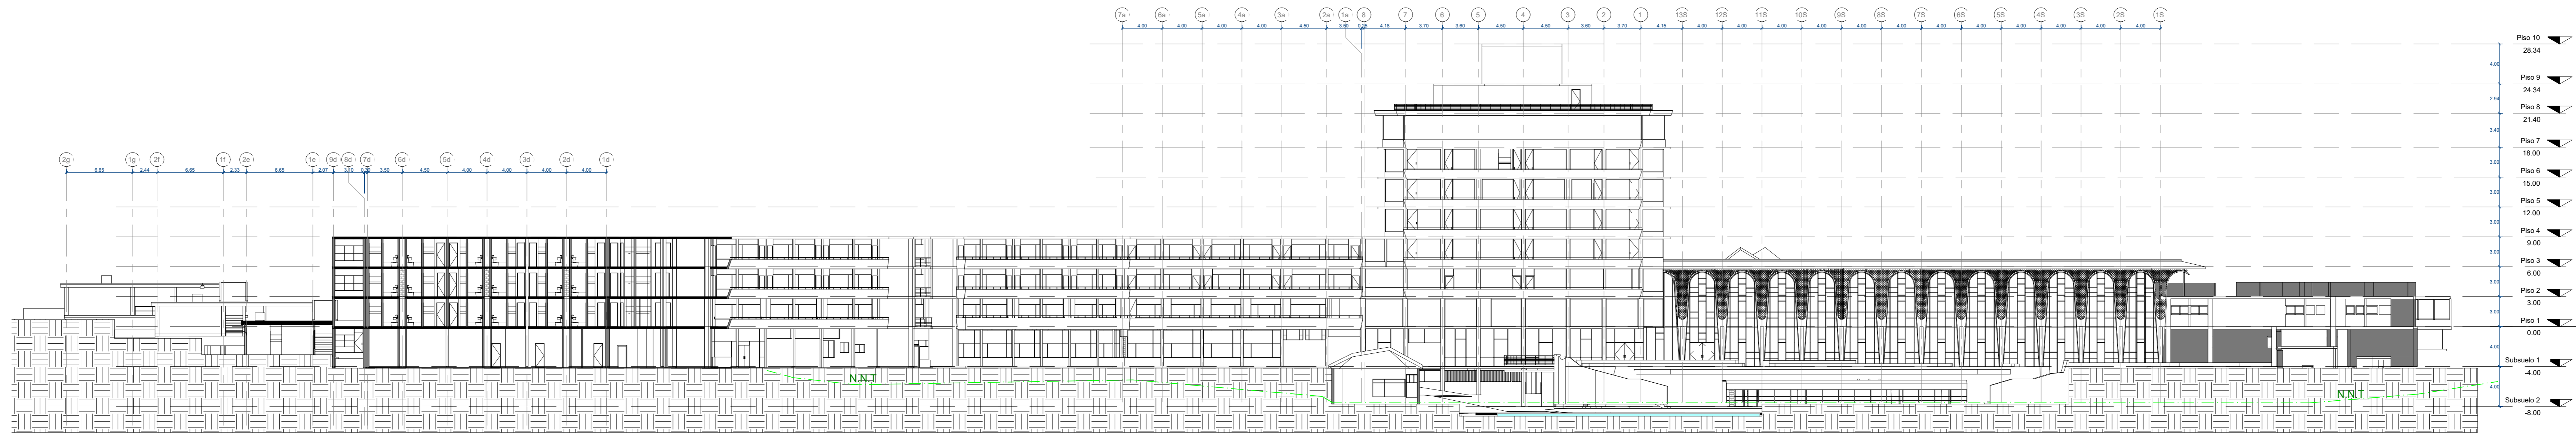

PROYECTO REHABILITACION HOTEL QUITO (PISO 5 Y 6)	
CONTIENE PISO 7-CUARTO DE MAQUINAS-EQUIPOS-FACHADAS-PROPUESTA	
CLAVE CATASTRAL 10406 04 001	NUMERO DE PREDIO 98963
PROPIETARIO CHINA ROAD AND BRIDGE CORPORATION 1702000000	FECHA Abril 2022
PROFESIONAL FRANCISCO XAVIER SOLOVA MORENO MIPROF 1001848330 ARQ. FRANCISCO SOLOVA MORENO REGISTRO NACIONAL DEL C.O.F. 4888 REGISTRO MUNICIPAL: 1001848330	ESCALA 1 : 250
LÁMINA A-PR-09	

SELLOS