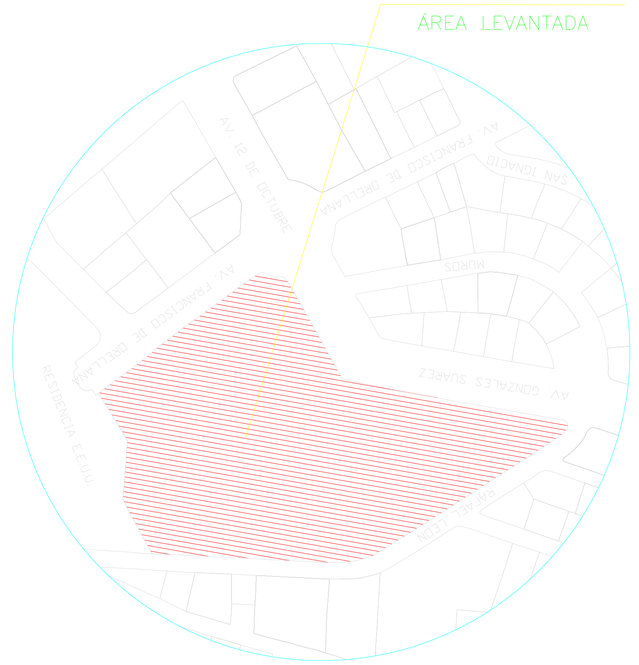

UBICACION

SIN ESCALA

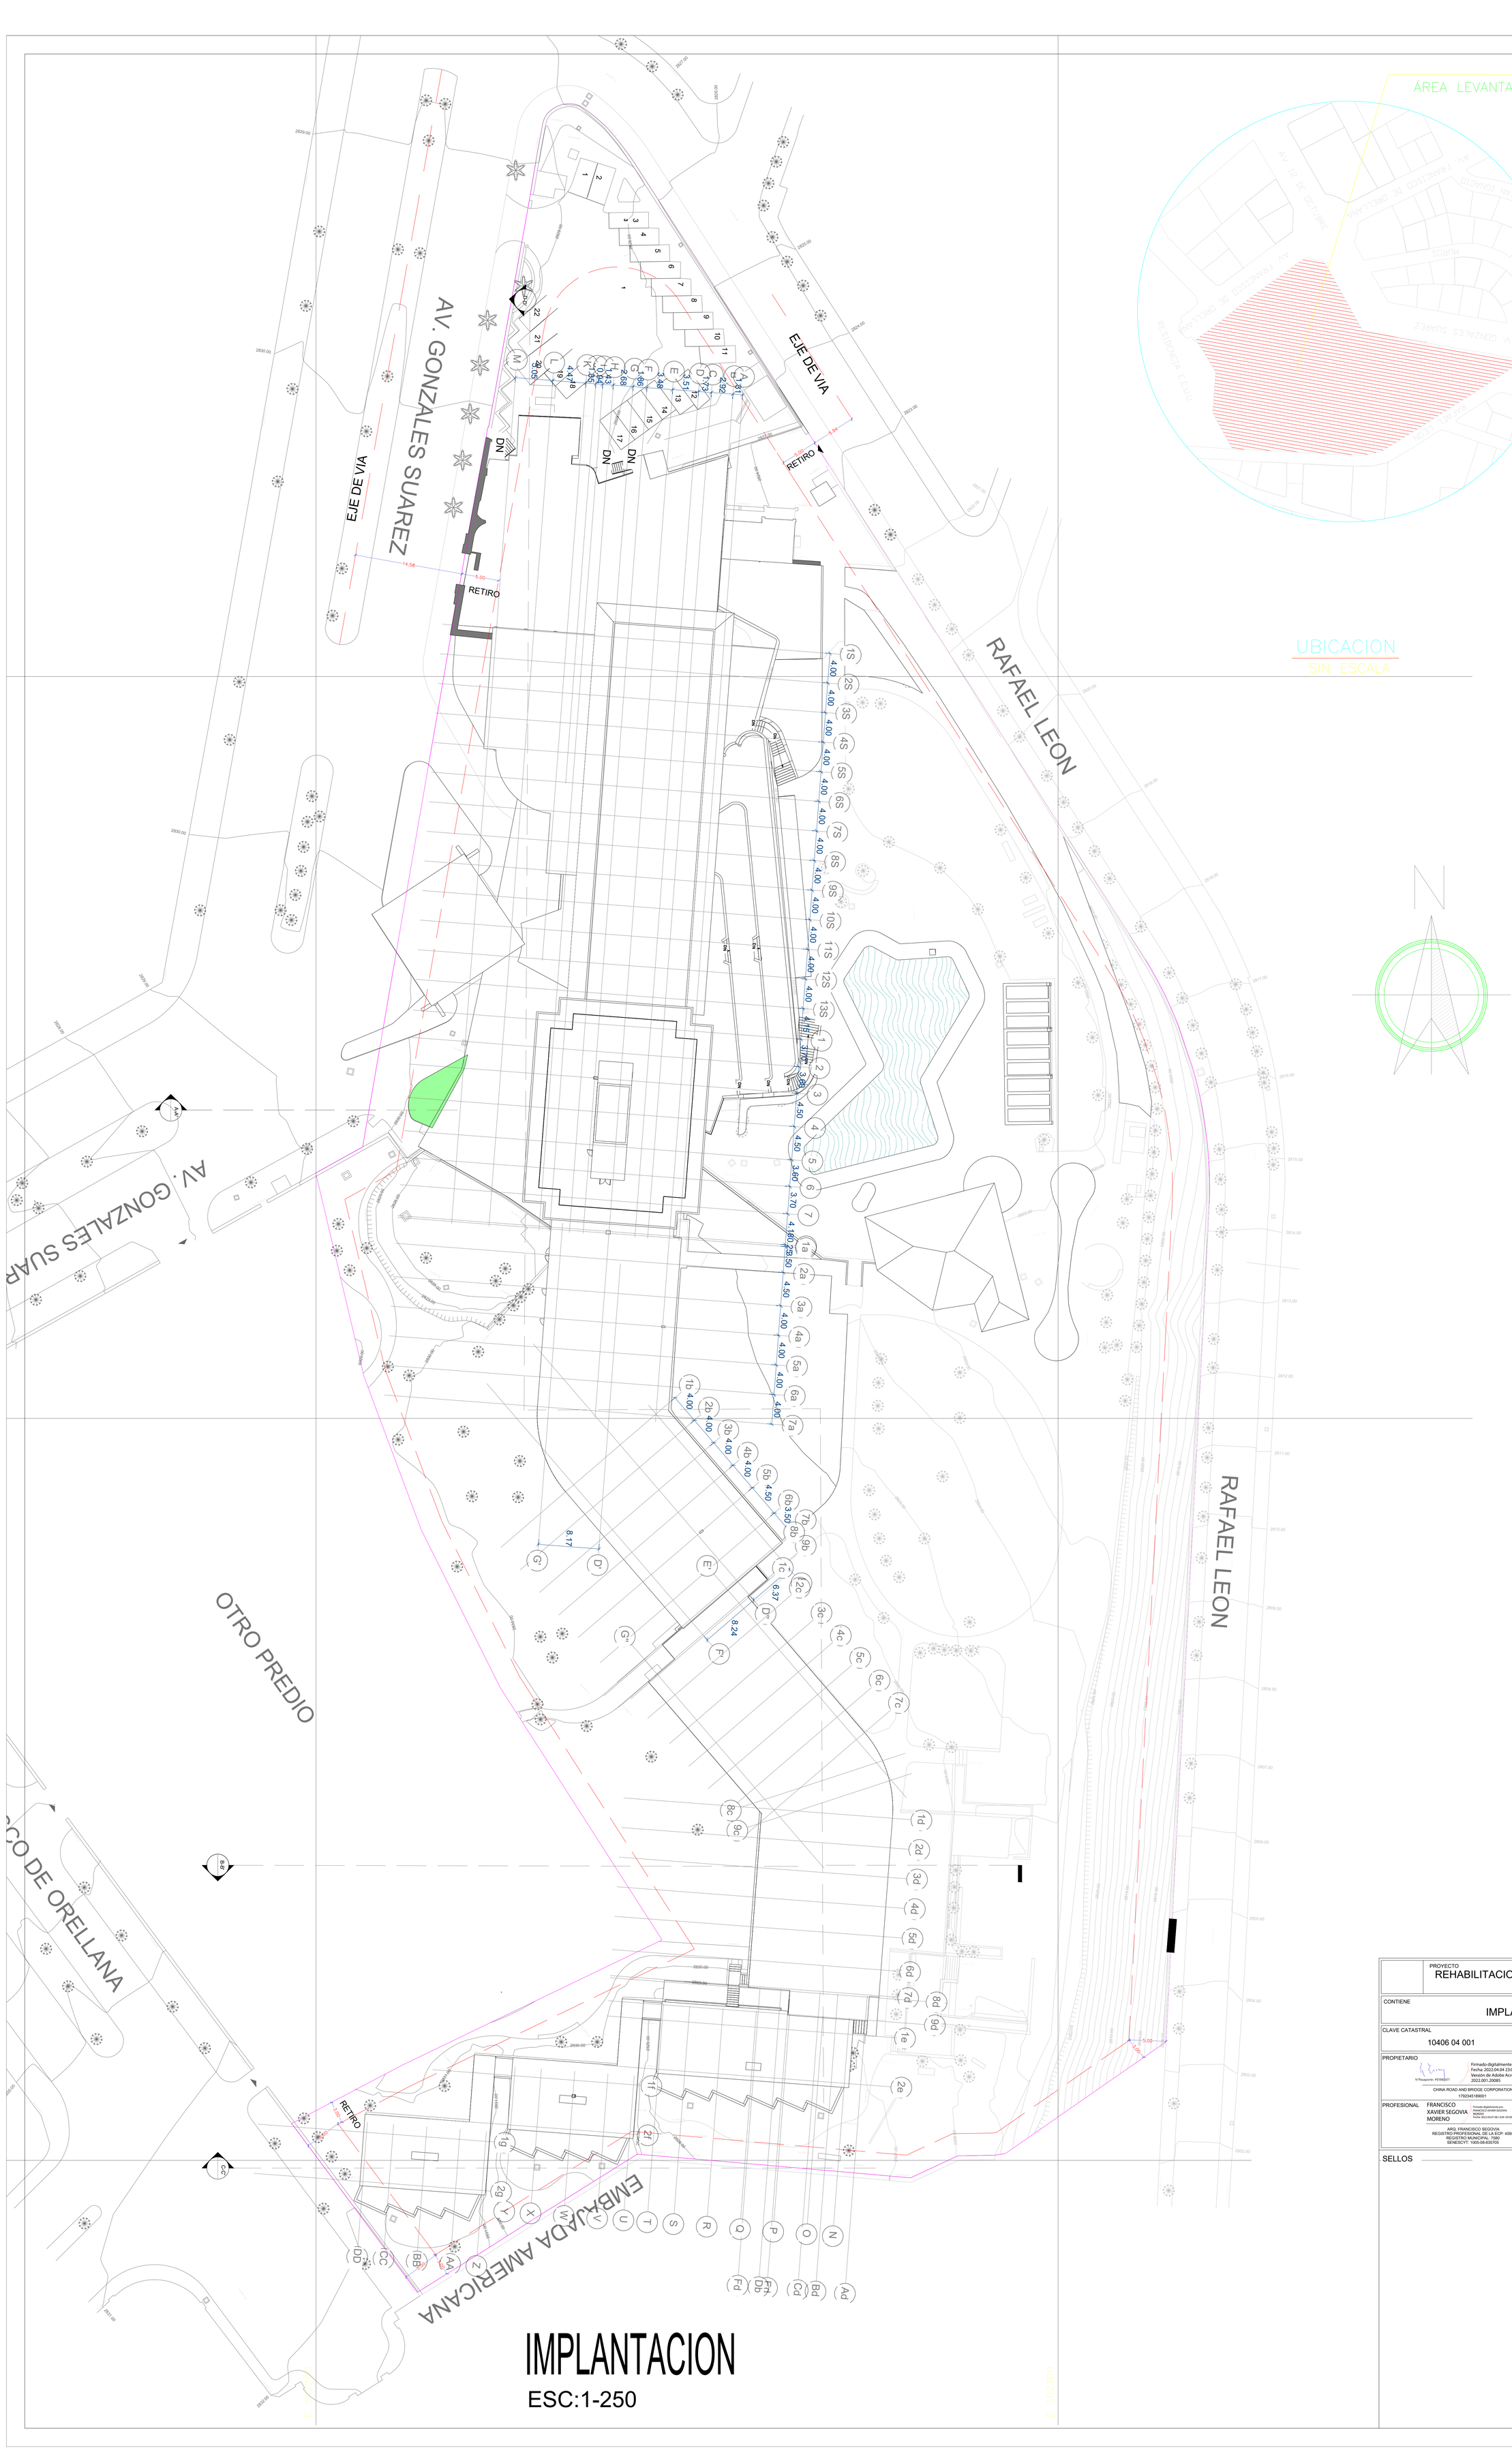

IMPLANTACION

ESC:1-250

PROYECTO
REHABILITACION HOTEL QUITO (PISO 5 Y6)

CONTIENE
IMPLANTACION

CLAVE CATASTRAL
10406 04 001

NUMERO DE PREDIO
98963

PROPIETARIO
N°Pasaporte: PE1950471
Firmado digitalmente por XIN ZHANG
Fecha: 2022.04.04 23:07:33 -04'00'
Versión de Adobe Acrobat: 2022.001.20085
CHINA ROAD AND BRIDGE CORPORATION
1792045189001

FECHA
Abril 2022

ESCALA
1 : 250

PROFESIONAL
FRANCISCO XAVIER SEGOVIA MORENO
Firmado digitalmente por FRANCISCO XAVIER SEGOVIA MORENO
Fecha: 2022.04.07 08:13:09 -05'00'
ARQ. FRANCISCO SEGOVIA
REGISTRO PROFESIONAL DE LA ECP: 4595
REGISTRO MUNICIPAL: 7580
SENESCYT: 1005-08-830705

LÁMINA
A-PR-01

SELLOS