
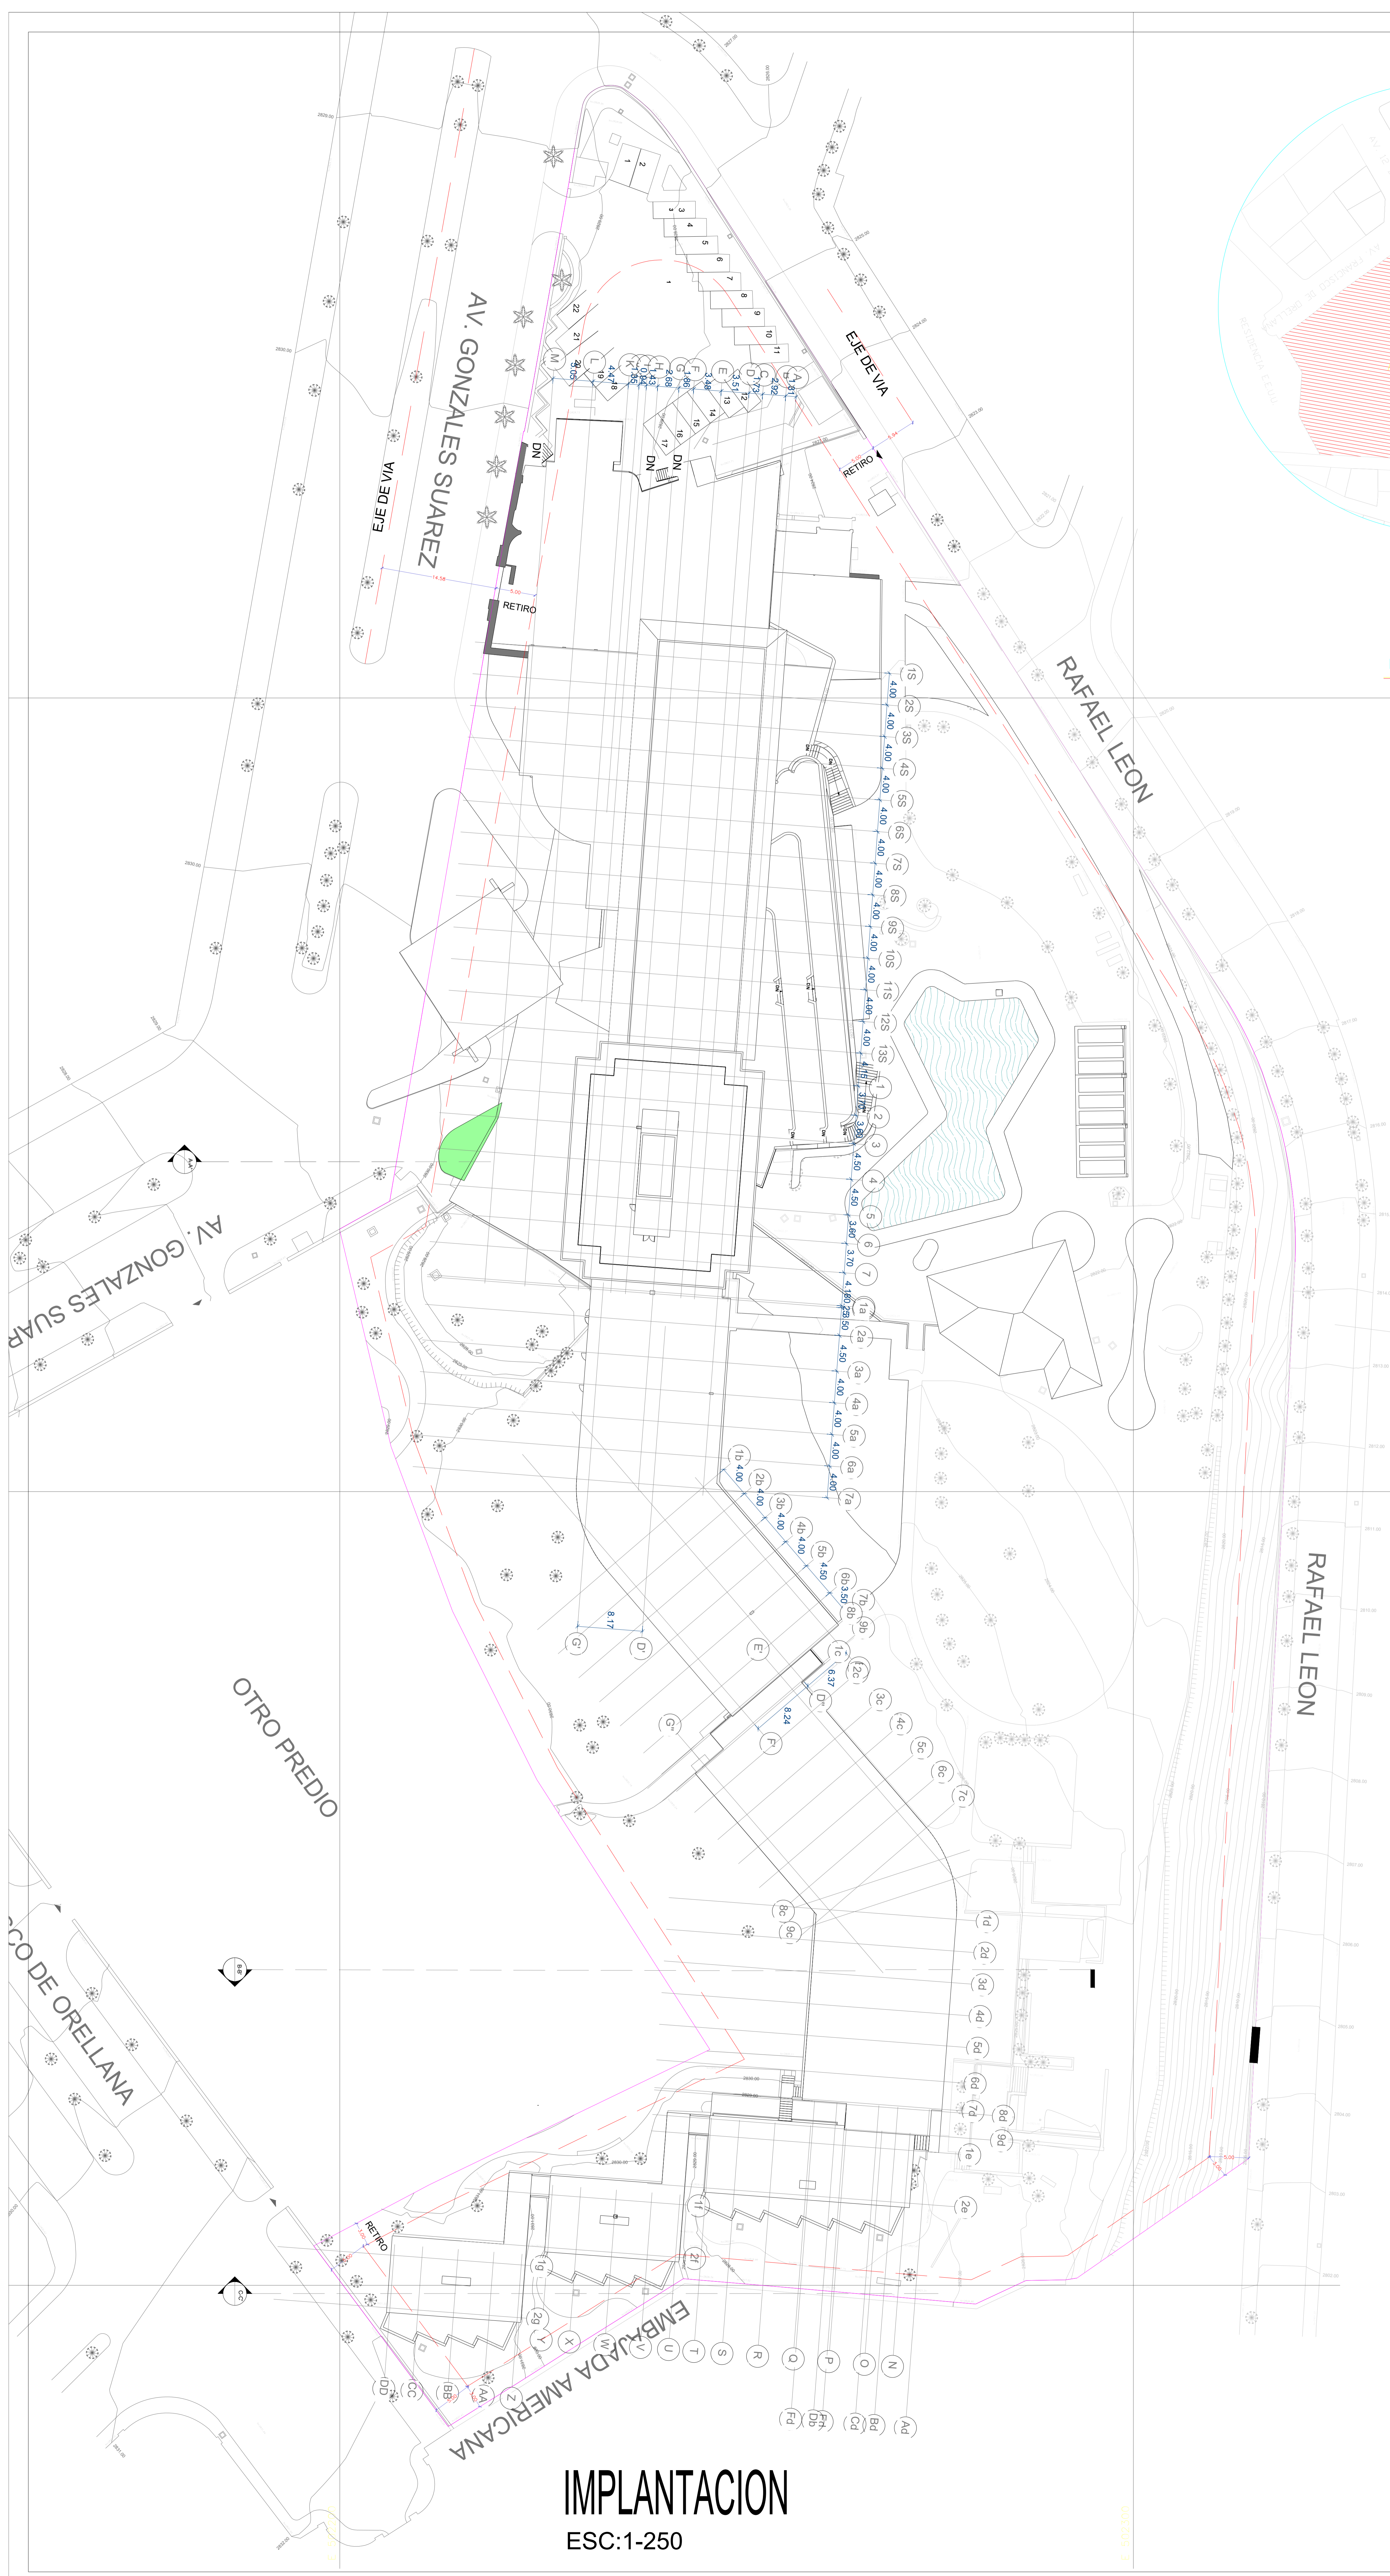


UBICACION  
SIN ESCALA

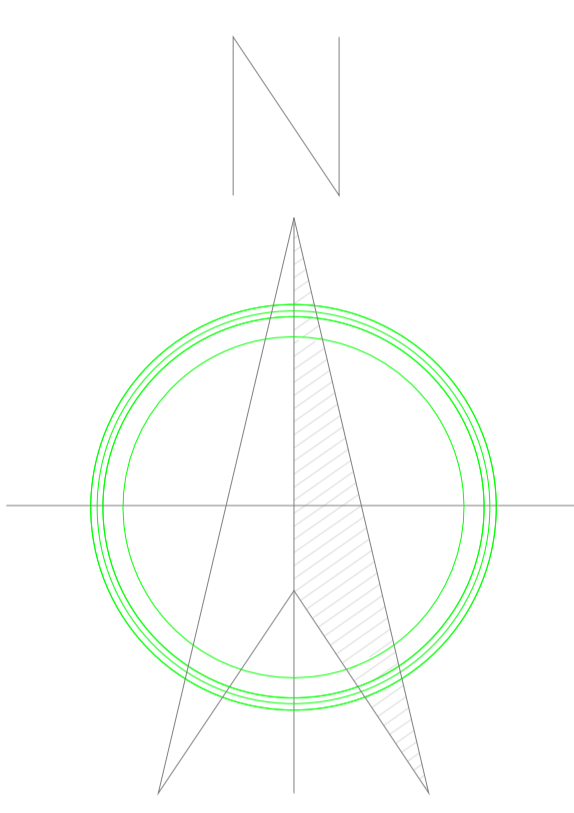

**IMPLANTACION**  
ESC:1-250

PROYECTO <b>REHABILITACION HOTEL QUITO (PISO 5 Y6)</b>	
CONTIENE <b>IMPLANTACION</b>	
CLAVE CATASTRAL <b>10406 04 001</b>	NUMERO DE PREDIO <b>98963</b>
PROPIETARIO <b>CHINA ROAD AND BRIDGE CORPORATION (TRASCHEM)</b>	FECHA <b>Abril 2022</b>
PROFESIONAL <b>ING. FRANCISCO REYES REGISTRO PROFESIONAL: 65437 RESERVA: 105642078</b>	ESCALA <b>1 : 250</b>
LÁMINA <b>A-AC-01</b>	
SELLOS	