


1 Piso 3
1 : 250

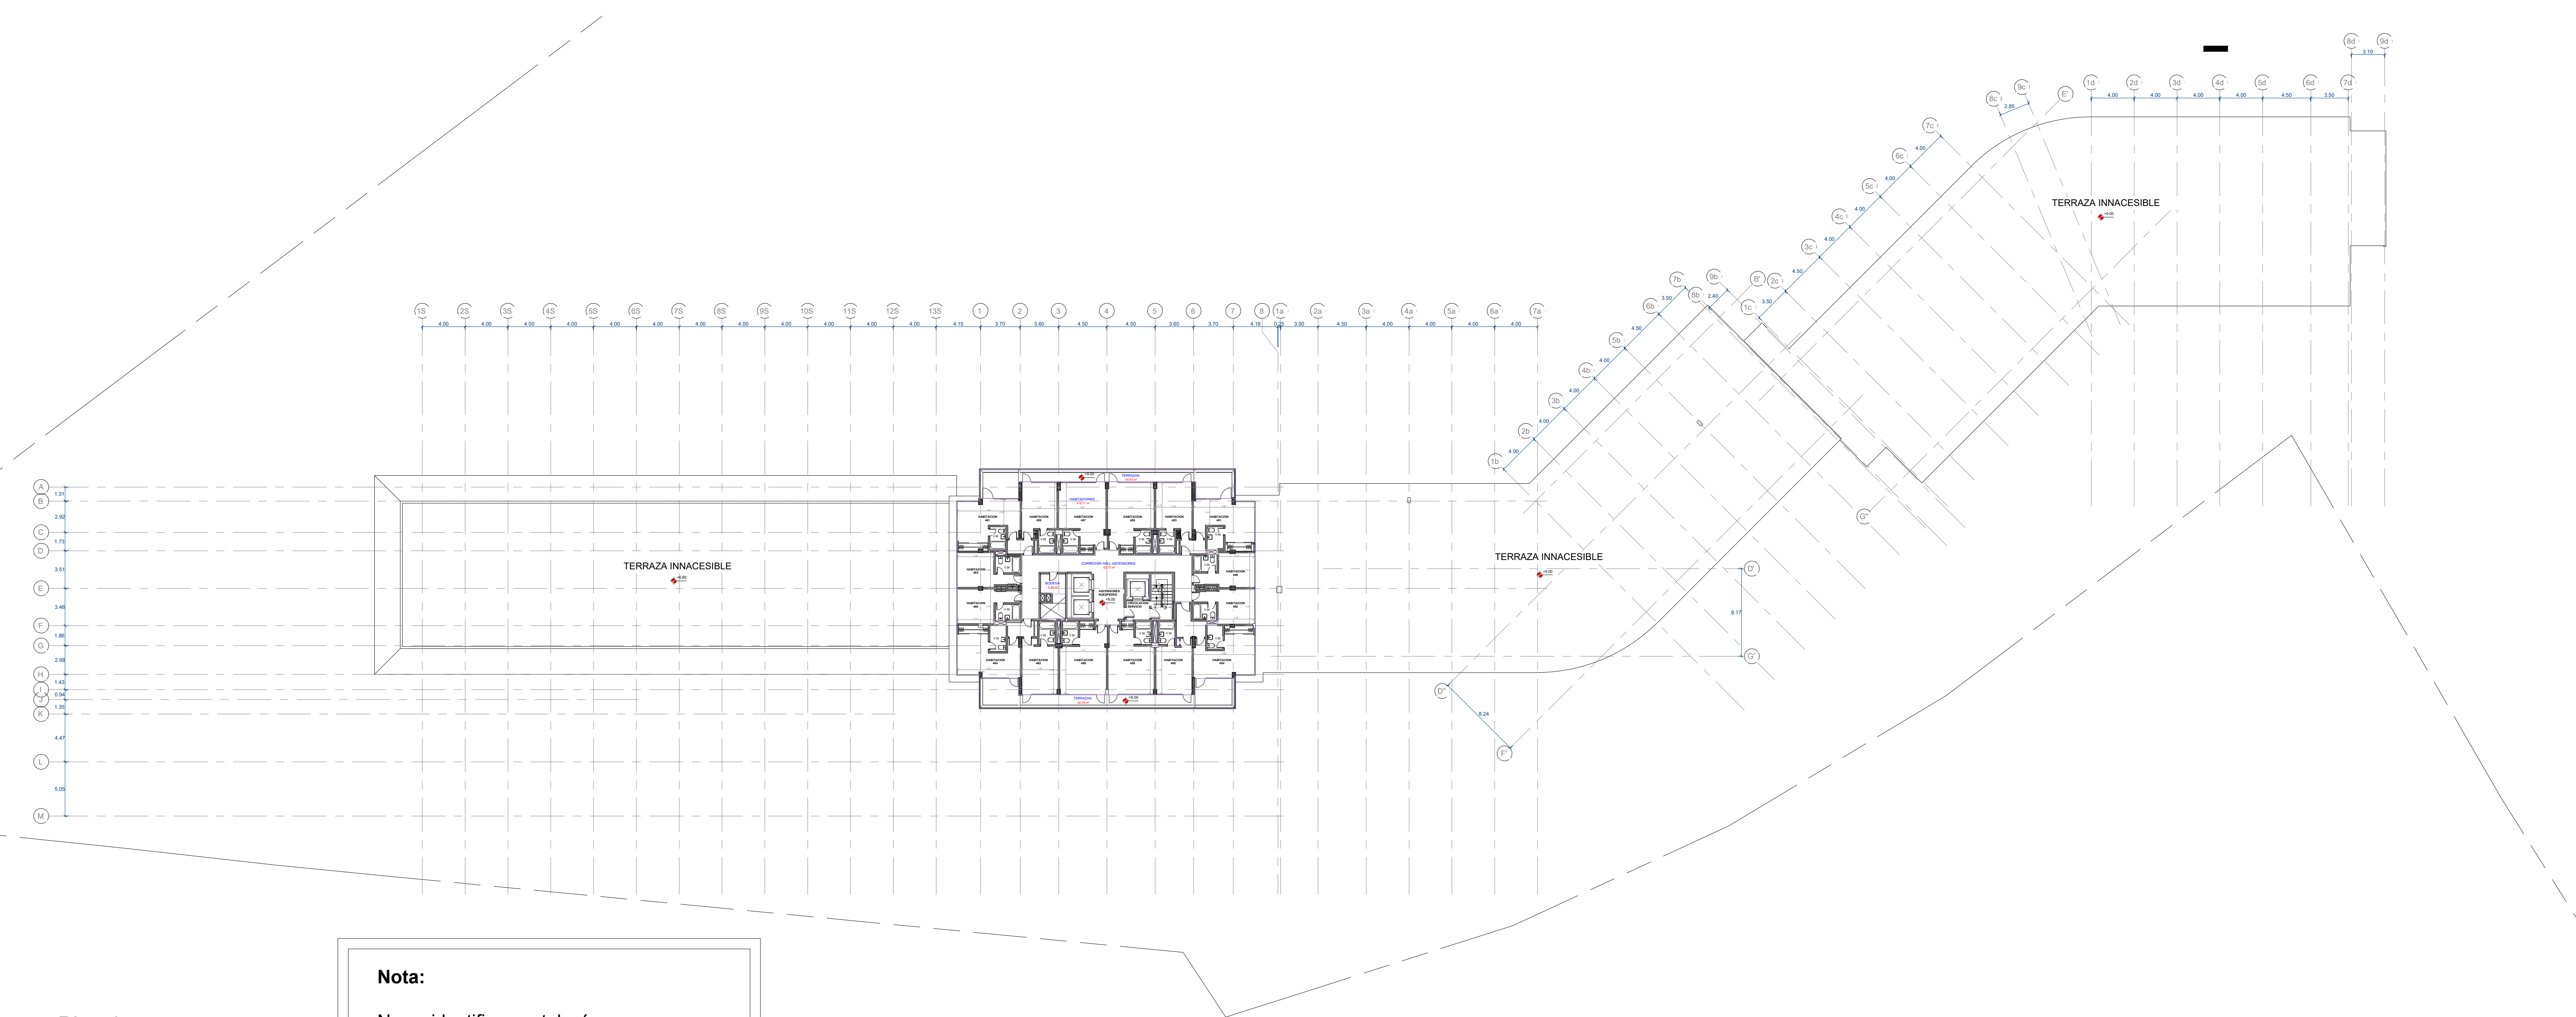

2 Piso 4
1 : 250

Nota:
No se identifican patologías.

Diseño Arquitectónico	PROYECTO REHABILITACIÓN HOTEL QUITO (PISO 5 Y PISO 6)	
Arc. Francisco Segovia	CONTIENE Piso 3 - Piso 4 Estado Actual	
	CLAVE CATASTRAL 10406 04 001	NUMERO DE PREDIO 98963
	PROPIETARIO CIVILIA FIASA AND BRENDO CORPORATION (19250-19881)	FECHA Octubre 2021
	PROFESIONAL	ESCALA 1 : 250
		LÁMINA ESPTS-05
Diseño Estructural	SELLOS	
TORRE FUERTE MS: Ing. José Daniel Poveda Hinojosa C.I. 1719467225 Reg. Senecyt: 1027-13-1188607 / 380184100 MS: Ing. Carlos Andrés Celi Sánchez C.I. 110398691 Reg. Senecyt: 1031-08-827656 / 1001-14-8603874 Pasaje Praga 53-16 y Av. Interoceánica, Cumbayá - Ecuador		
MEP I-BEAM Ing. Diego Poveda Calderín C.I. 1723303283 Reg. Senecyt: 1001-15-1434327 Av. Isabela Católica - la Floresta Quito - Ecuador (+593) 0985815476 URIBE SCHWARZKOPF MS: Ing. Edgar Conchambay C.I. 1715901263 Reg. Senecyt: 1034-10-1021191 Moreno Bellido #200 & Av. Amazonas Quito, Ecuador		