


Planta N.±0.00  
Escala 1:100

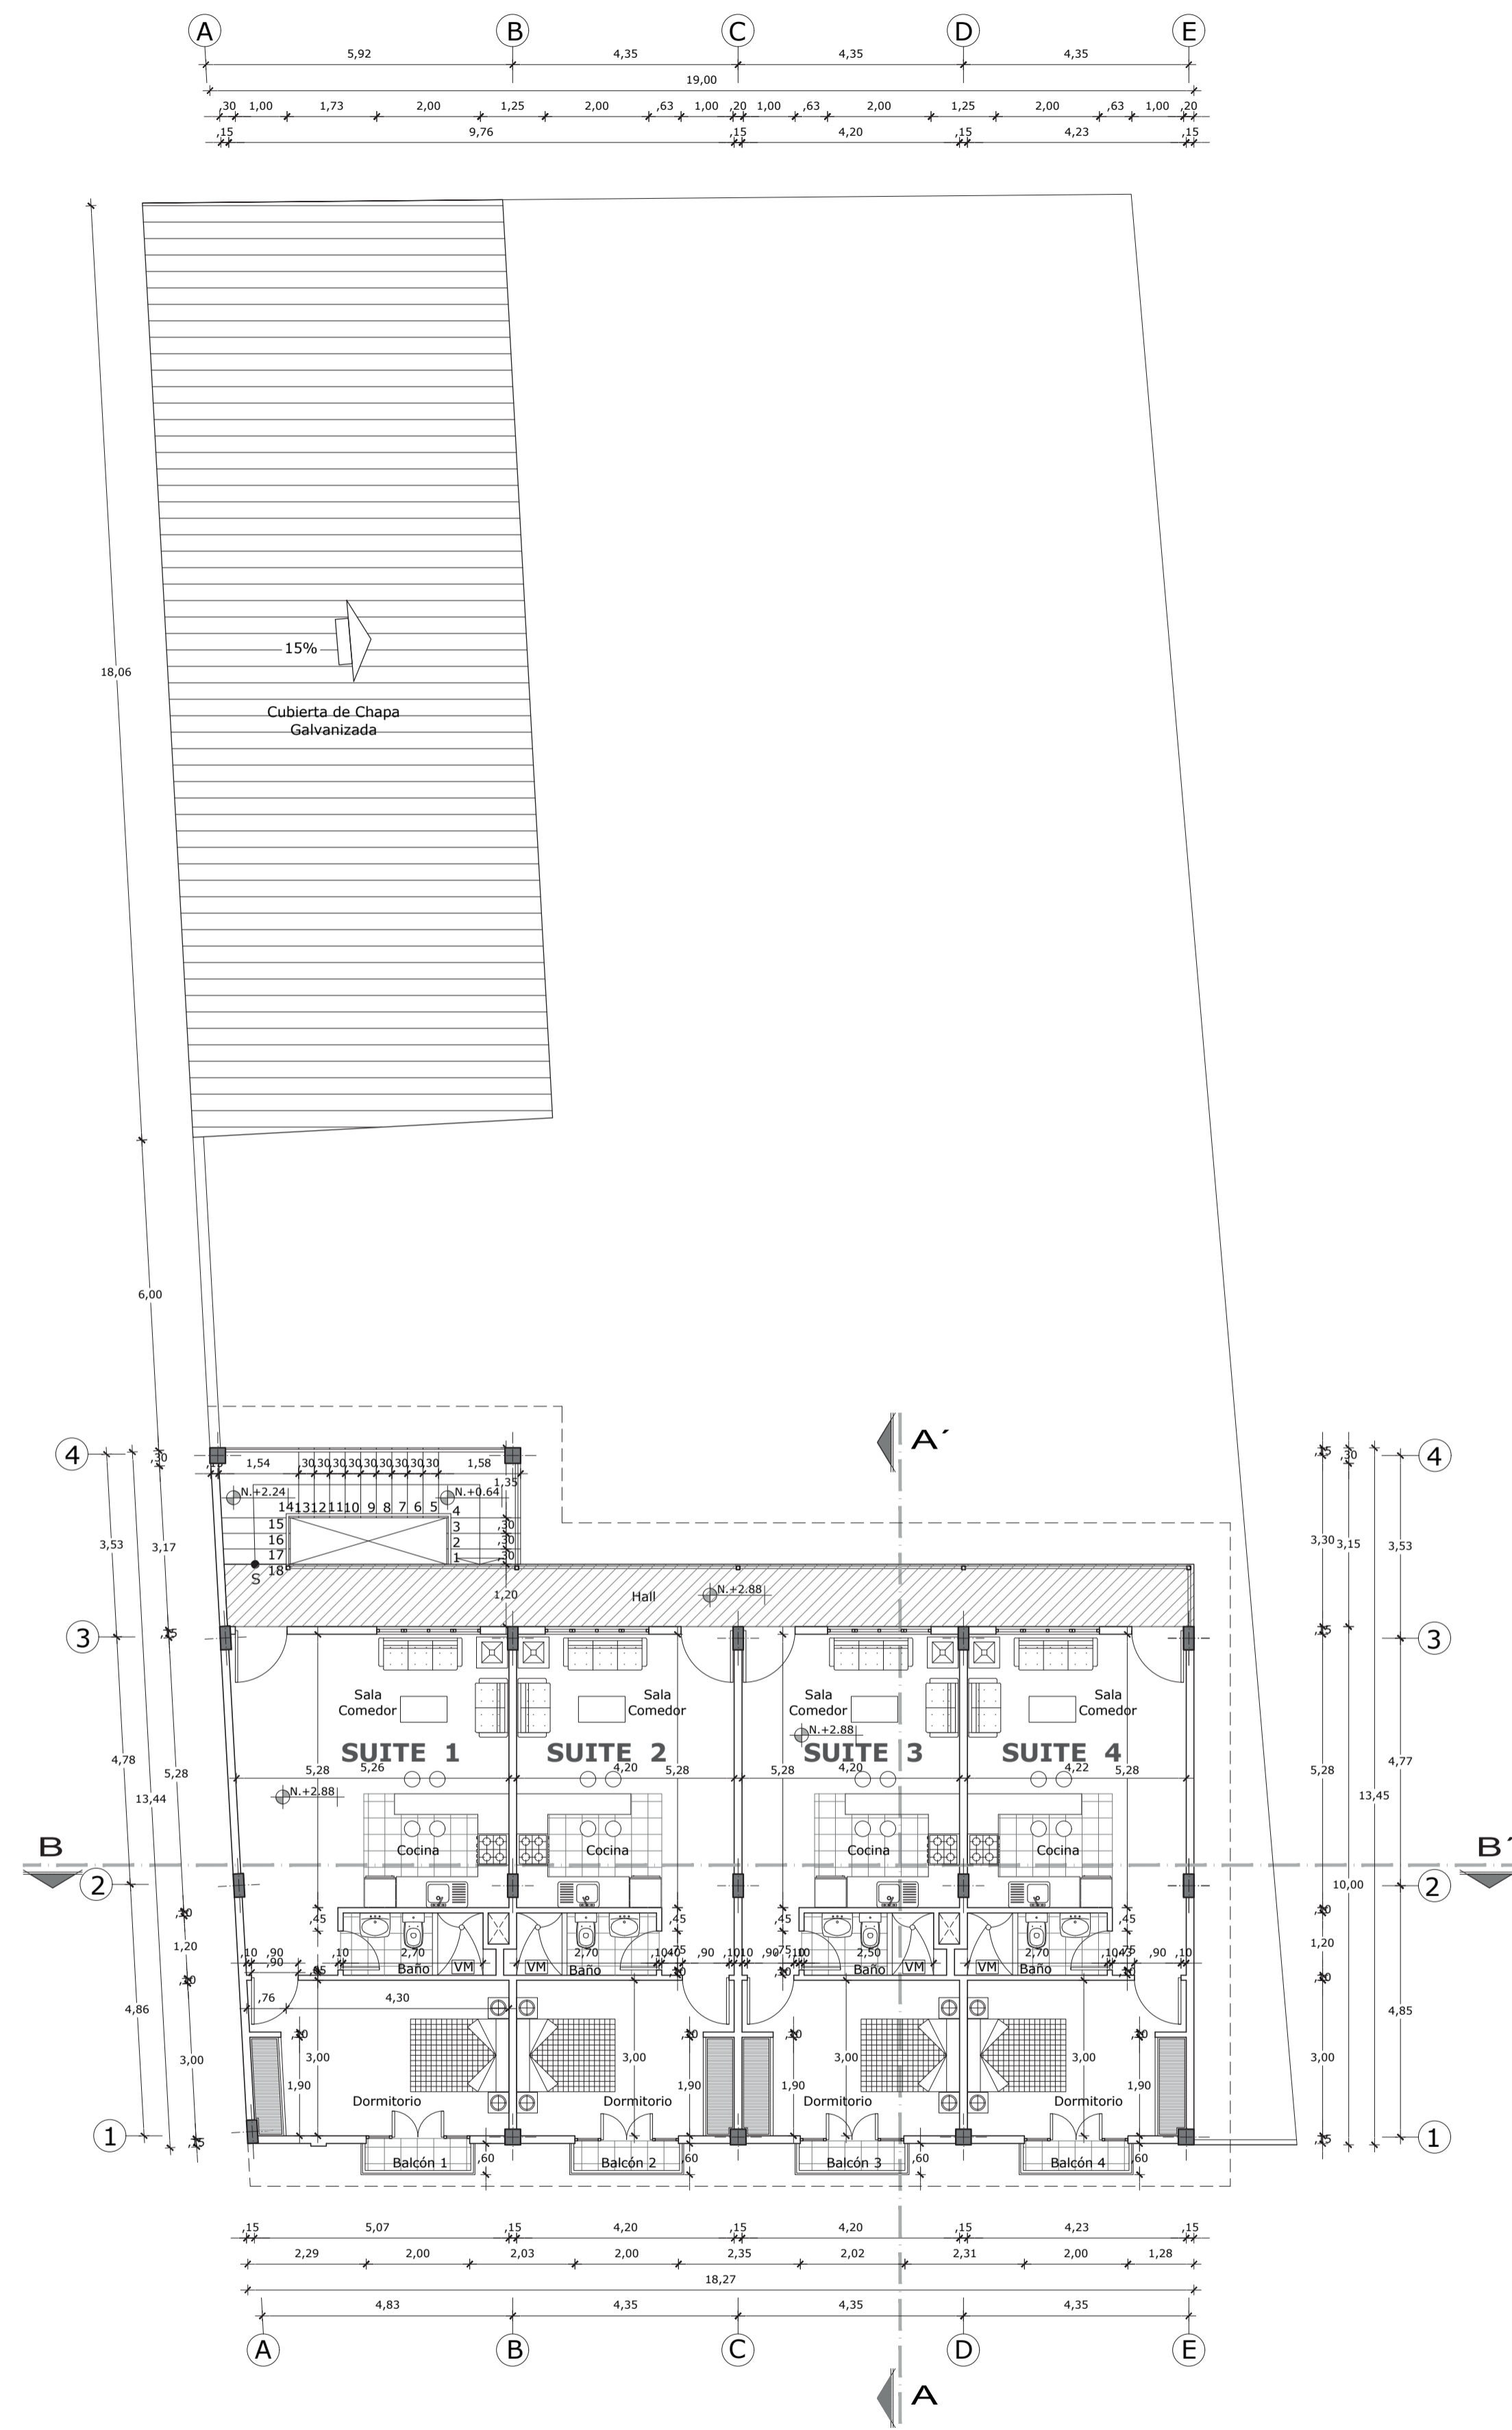

Planta N.+2.88  
Escala 1:100

## DISEÑO & CONSTRUCCIÓN

PROYECTO:  
**EDIFICIO FLIA. SOTO CAJAS**

PROPIETARIO:  
*Franco Soto*  
**SRA. FAUSTA FRANCISCO SOTO**

ARQUITECTO:  
**ARQ. LUIS MIGUEL ALMEIDA CASTRO**  
REG. P. 56-25 AM 65-75 IDINSCYT 100-03-48847

*Alicia Flores*  
**SRA. FAUSTA ALICIA CAJAS FLORES**  
CI. 170321008-9

COLABORACION:  
Arq. Pablo López  
Cel.: 0980847552  
0979299374

CONTENIDO:  
- Planta N.±0.00  
- Planta N.+2.88

FECHA:  
Febrero / 2022

CLAVE CATASTRAL:  
13040 18 018 000 000 000

NUMERO DE PREDIO:  
3518092

02

03

SELLOS MUNICIPALES: