


Calle Quito

EJE VIAL


Planta N.±0.00  
Escala 1:100

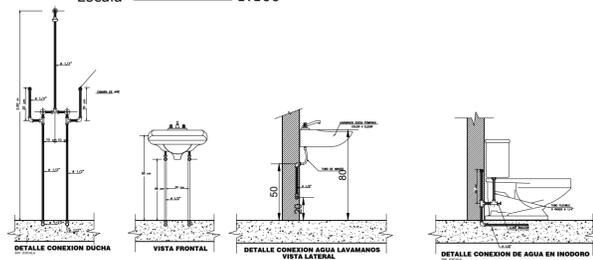


DETALLES DE CONEXION DE AGUA POTABLE EN SANITARIOS

esc 1:25

SIMBOLOGÍA	
INSTALACIONES SANITARIAS	
SIMBOLO	NOMENCLATURA
	Tubería de agua potable
	Tubería de agua caliente
	Llave de paso
	Válvula check
	Tubería Ascendente
	Tubería Descendente
	Salida de agua potable
	Salida de agua caliente
	Calefón
	Medidor
	Caja de revisión
	Sumidero de piso exterior
	Bajante de aguas lluvias
	Bajante de aguas servidas

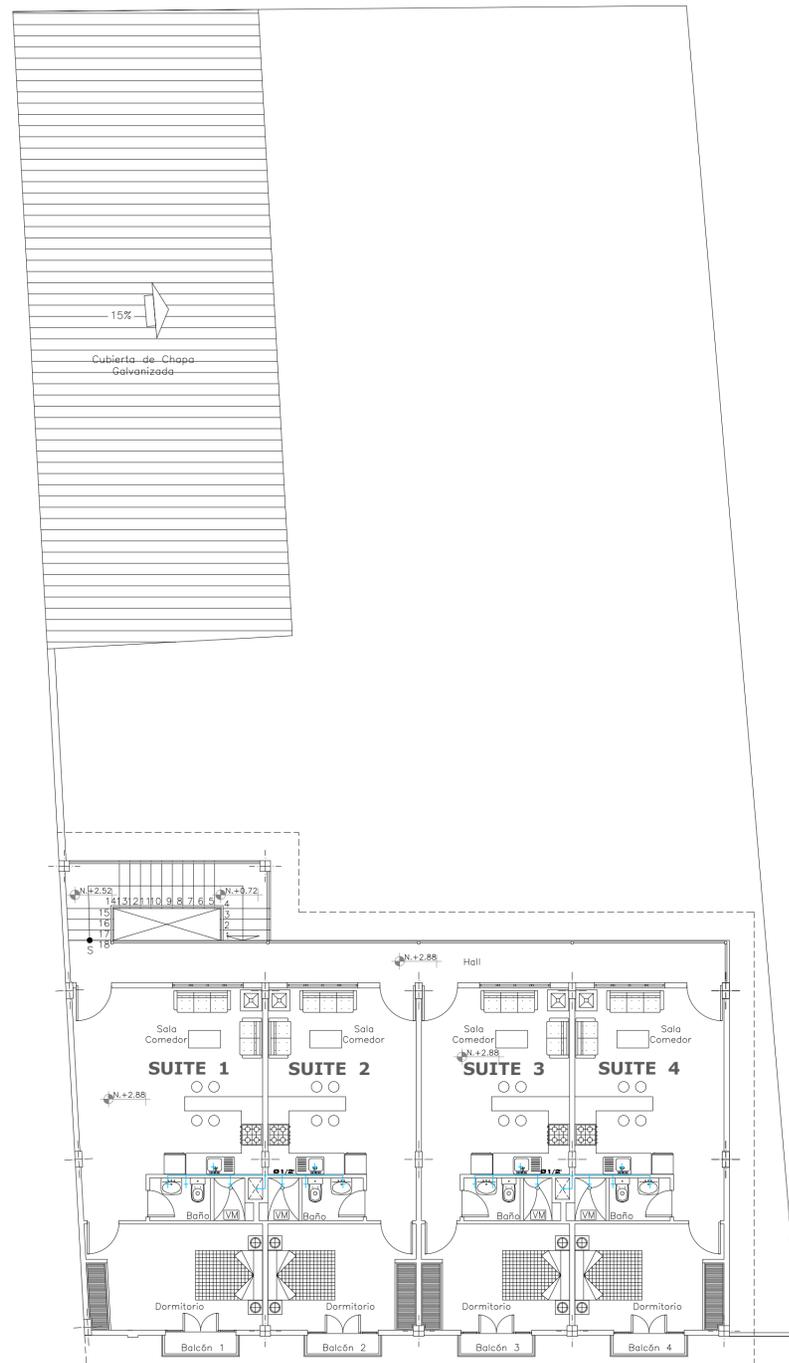

Planta N.+2.88  
Escala 1:100

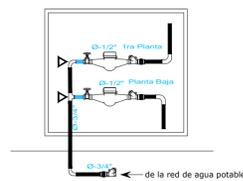

ESQUEMA DE COLOCACION DE MEDIDORES

esc 1:25

**DISEÑO & CONSTRUCCIÓN**

PROYECTO:  
EDIFICIO FLIA. SOTO CAJAS

PROPIETARIO:

*Francisco Soto*  
SRA. FAUSTA FRANCISCO SOTO

INGENIERO:

ING. CARLOS EDUARDO GORDÓN CASTRO  
RES. PROF. 1005-58-870132

*Alicia Flores*  
SRA. FAUSTA ALICIA CAJAS FLORES.  
CI. 170291005-9

ESCALA:

INDICADA

COLABORACION:

Arq. Pablo López  
Cél.: 0980847552

CONTENIDO:

- PLANTAS DE INSTALACIONES DE AGUA POTABLE

FECHA:

JUNIO / 2022

LAMINA:

02

CLAVE CATASTRAL:

13040 18 018 000 000 000

NUMERO DE PREDIO:

3518092

02

SELLOS MUNICIPALES: