

NOTAS

- LAS DIMENSIONES Y NIVELES ESTAN DADAS EN METROS.
- VER PORMENORES DE LA ESTRUCTURA EN LOS PLANOS DE ESTA ESPECIALIDAD.

NOTAS

REV: DESCRIPCIÓN: FECHA:

PROFESIONAL RESPONSABLE:

ARQ. PAOLA MABEL GALLEGOS INTRIAGO
C.I.: 0603437575 N.R.-1045-2019-2110245

INFORMACIÓN DEL PROYECTO

NOMBRE DEL PROYECTO:
POLMIR PLAZA

CLAVE CATASTRAL: 10415 03 001
NUMERO DEL PREDIO: 115519
UBICACIÓN: PARROQUIA CUMBAYA, CALLE ALBA CALDERÓN DE GIL.
PROPIETARIOS:

SR. FERNANDO ROMMEL POLO ELMIR
C.I.: 0601594842

SELLOS MUNICIPALES


INFORMACIÓN DEL PLANO:

CONTENIDO:
IMPLANTACIÓN GEOREFERENCIADA

ESCALA: 1 100
ARCHIVO: PP 22 A 05-2004
FECHA: MAYO 2020


LÁMINA: 1 / 8

A

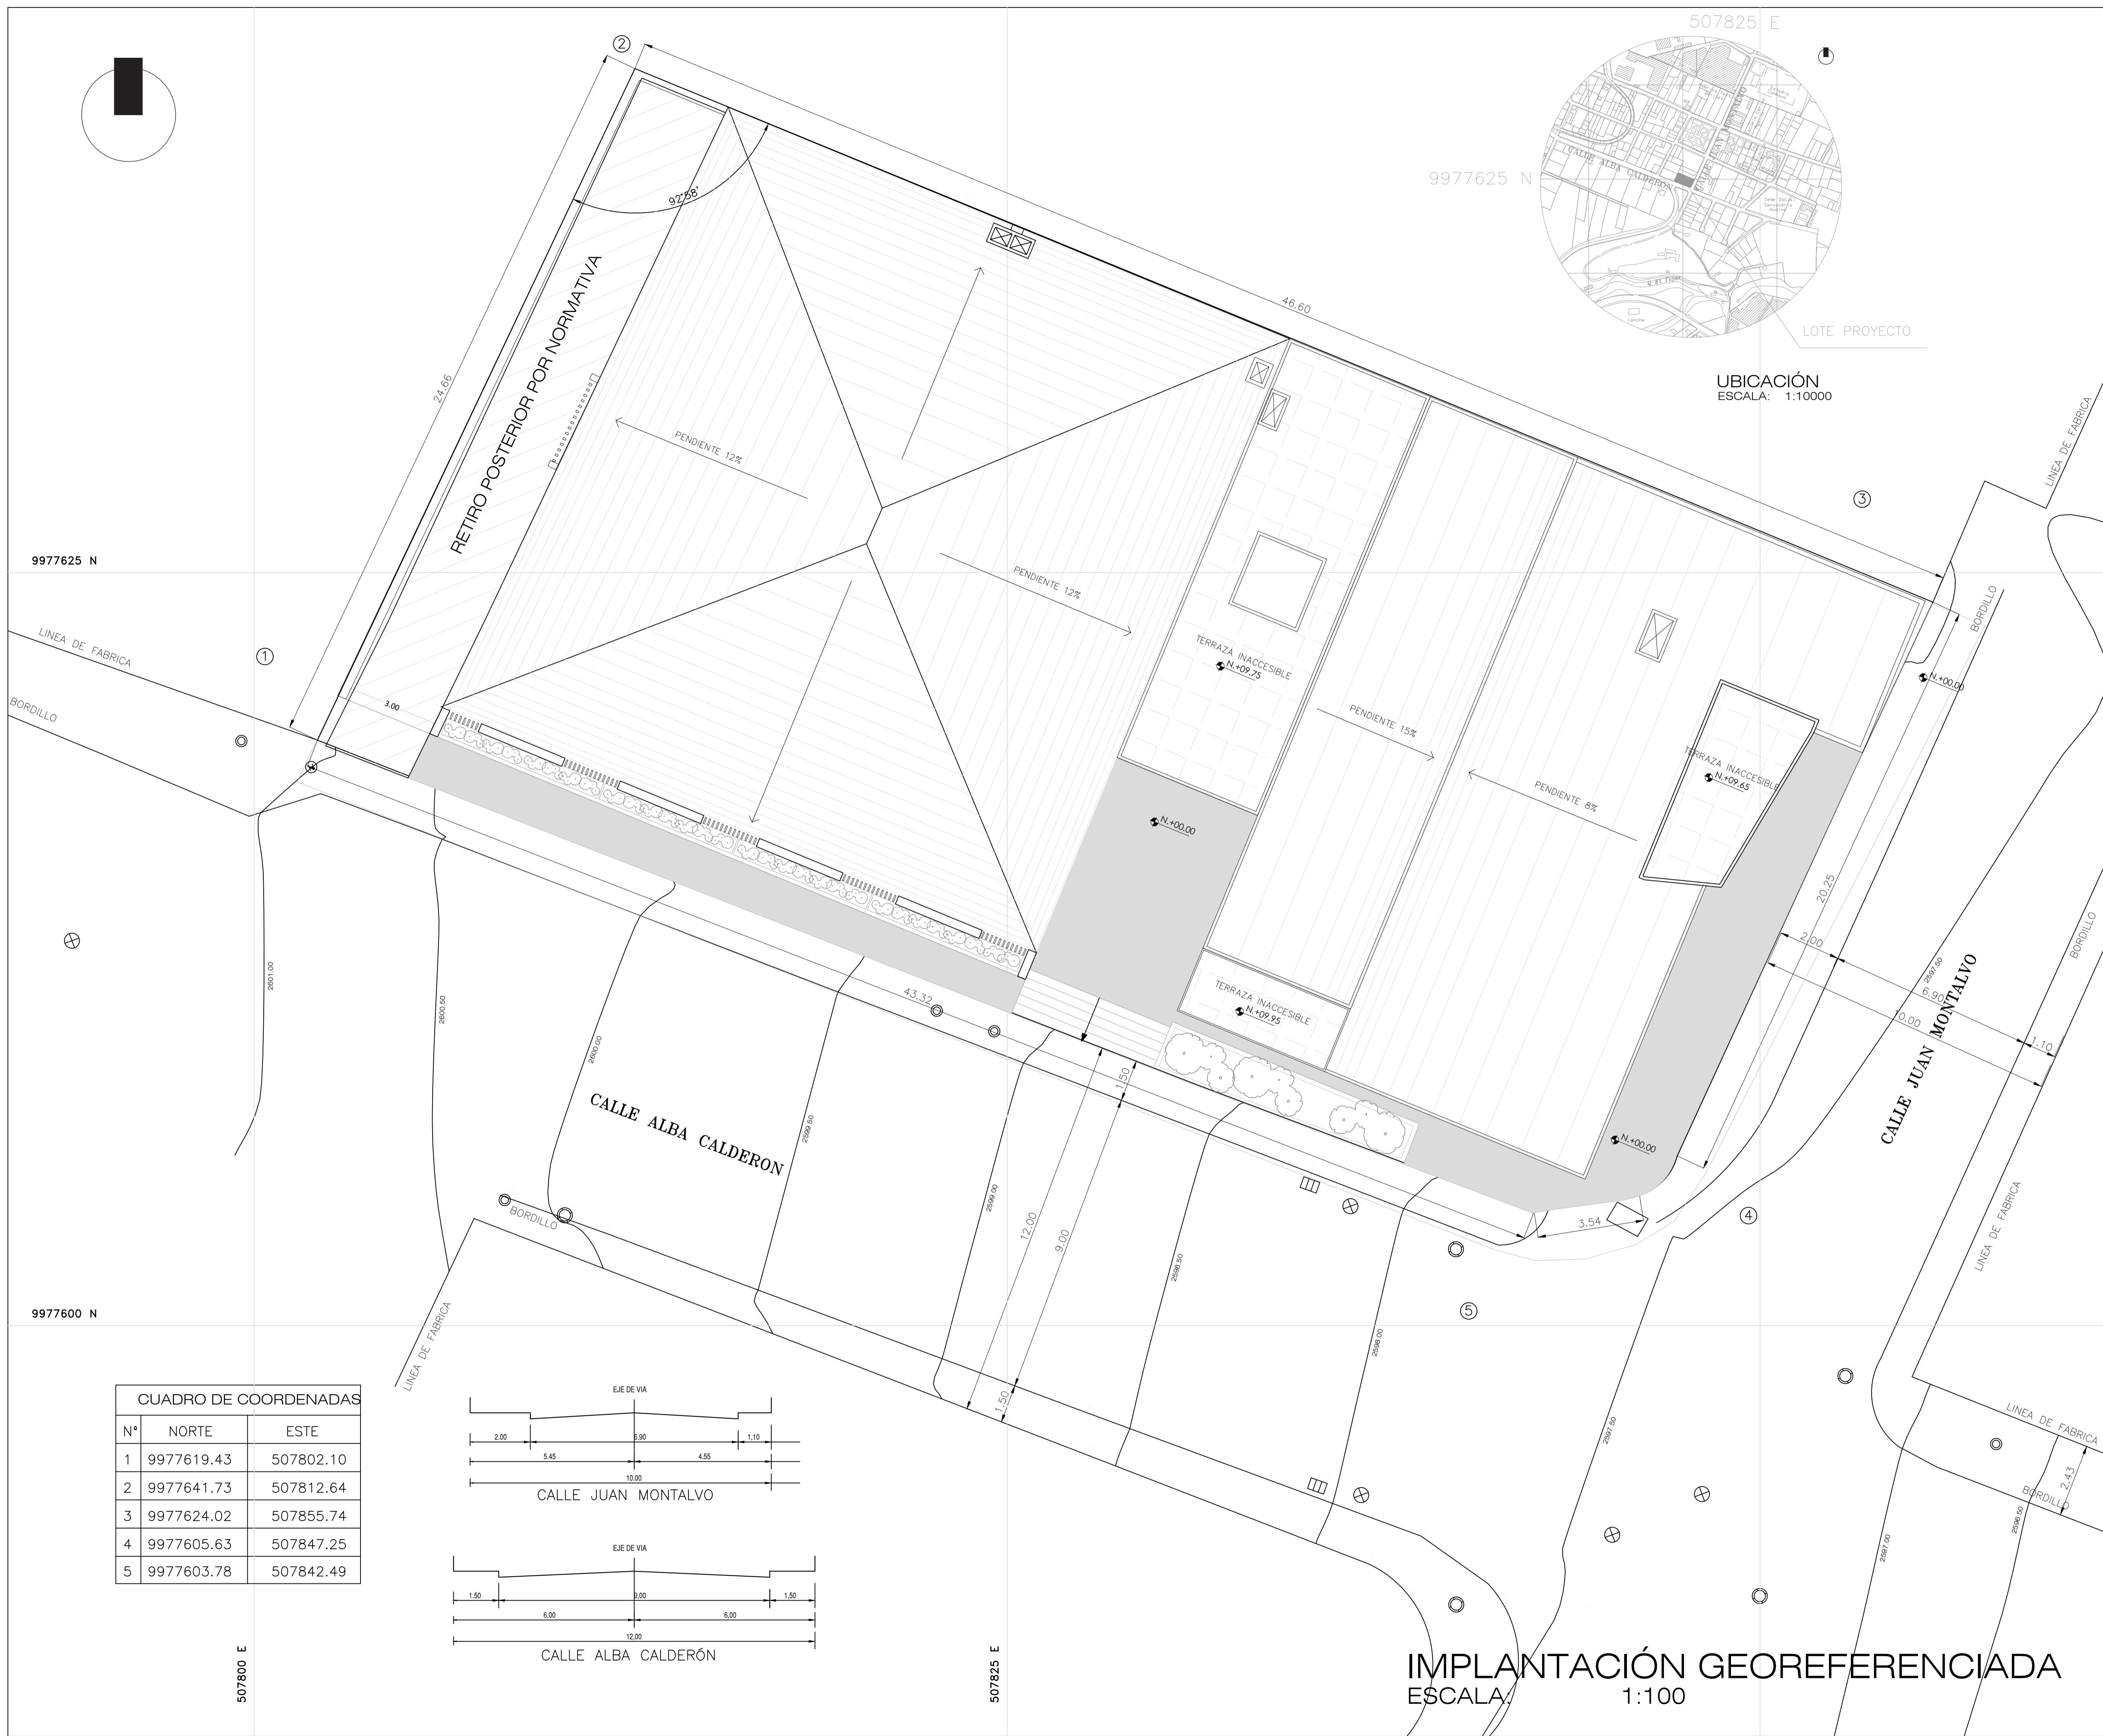

CUADRO DE COORDENADAS

N°	NORTE	ESTE
1	9977619.43	507802.10
2	9977641.73	507812.64
3	9977624.02	507855.74
4	9977605.63	507847.25
5	9977603.78	507842.49

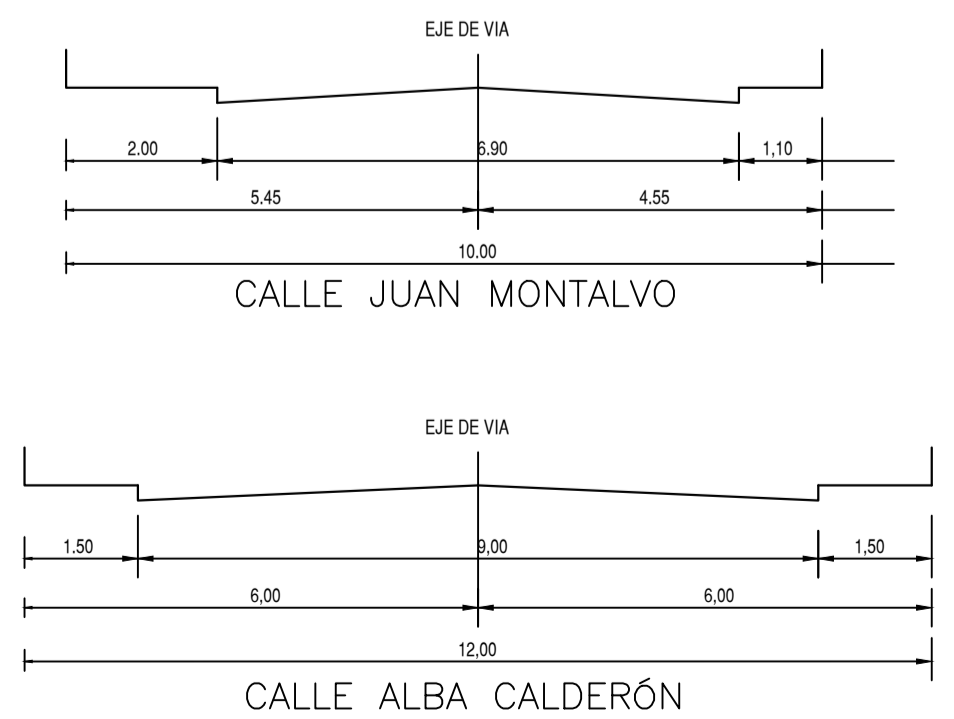

IMPLANTACIÓN GEOREFERENCIADA
ESCALA: 1:100