

NOTAS

- LAS DIMENSIONES Y NIVELES ESTAN DADAS EN METROS.
- PARA MAYOR INFORMACIÓN VER FACHADAS, CORTES, ETC.
- EL NIVEL ±0.00 DE ESTE PLANO CORRESPONDE A LA COTA 2598.00
- VER PLANTA DE IMPLANTACIÓN GENERAL GEORREFERENCIADA, UBICACIÓN, COORDENADAS Y CUADRO DE ÁREAS EN LÁMINA 2/8
- VER FACHADAS A, B, C, Y D EN LÁMINA 7/8 Y 8/8
- VER CORTES 1 - 1 Y 2 - 2 EN LA LÁMINA 7/8 Y 8/8
- VER PORMENORES DE LA ESTRUCTURA EN LOS PLANOS DE ESTA ESPECIALIDAD.

NOTAS

REV: DESCRIPCIÓN: FECHA:

PROFESIONAL RESPONSABLE:

ARQ. PAOLA MABEL GALLEGOS INTRIAGO
C.I.: 0603437575 N.R.: 1045-2019-2110245

INFORMACIÓN DEL PROYECTO

NOMBRE DEL PROYECTO: **POLMIR PLAZA**
CLAVE CATASTRAL: 10415 03 001
NUMERO DEL PREDIO: 115519
UBICACIÓN: PARROQUIA CUMBAYA, CALLE ALBA CALDERÓN DE GIL.
PROPIETARIOS:

SR. FERNANDO ROMMEL POLO ELMIR
C.I.: 0601564842

SELLOS MUNICIPALES


INFORMACIÓN DEL PLANO:

CONTENIDO:
PLANTA ARQUITECTÓNICA PLANTA BAJA (±0.00)

ESCALA: 1 100
ARCHIVO: PP 22 A 05-2004
FECHA: MAYO 2020

LÁMINA: 3 / 8

A

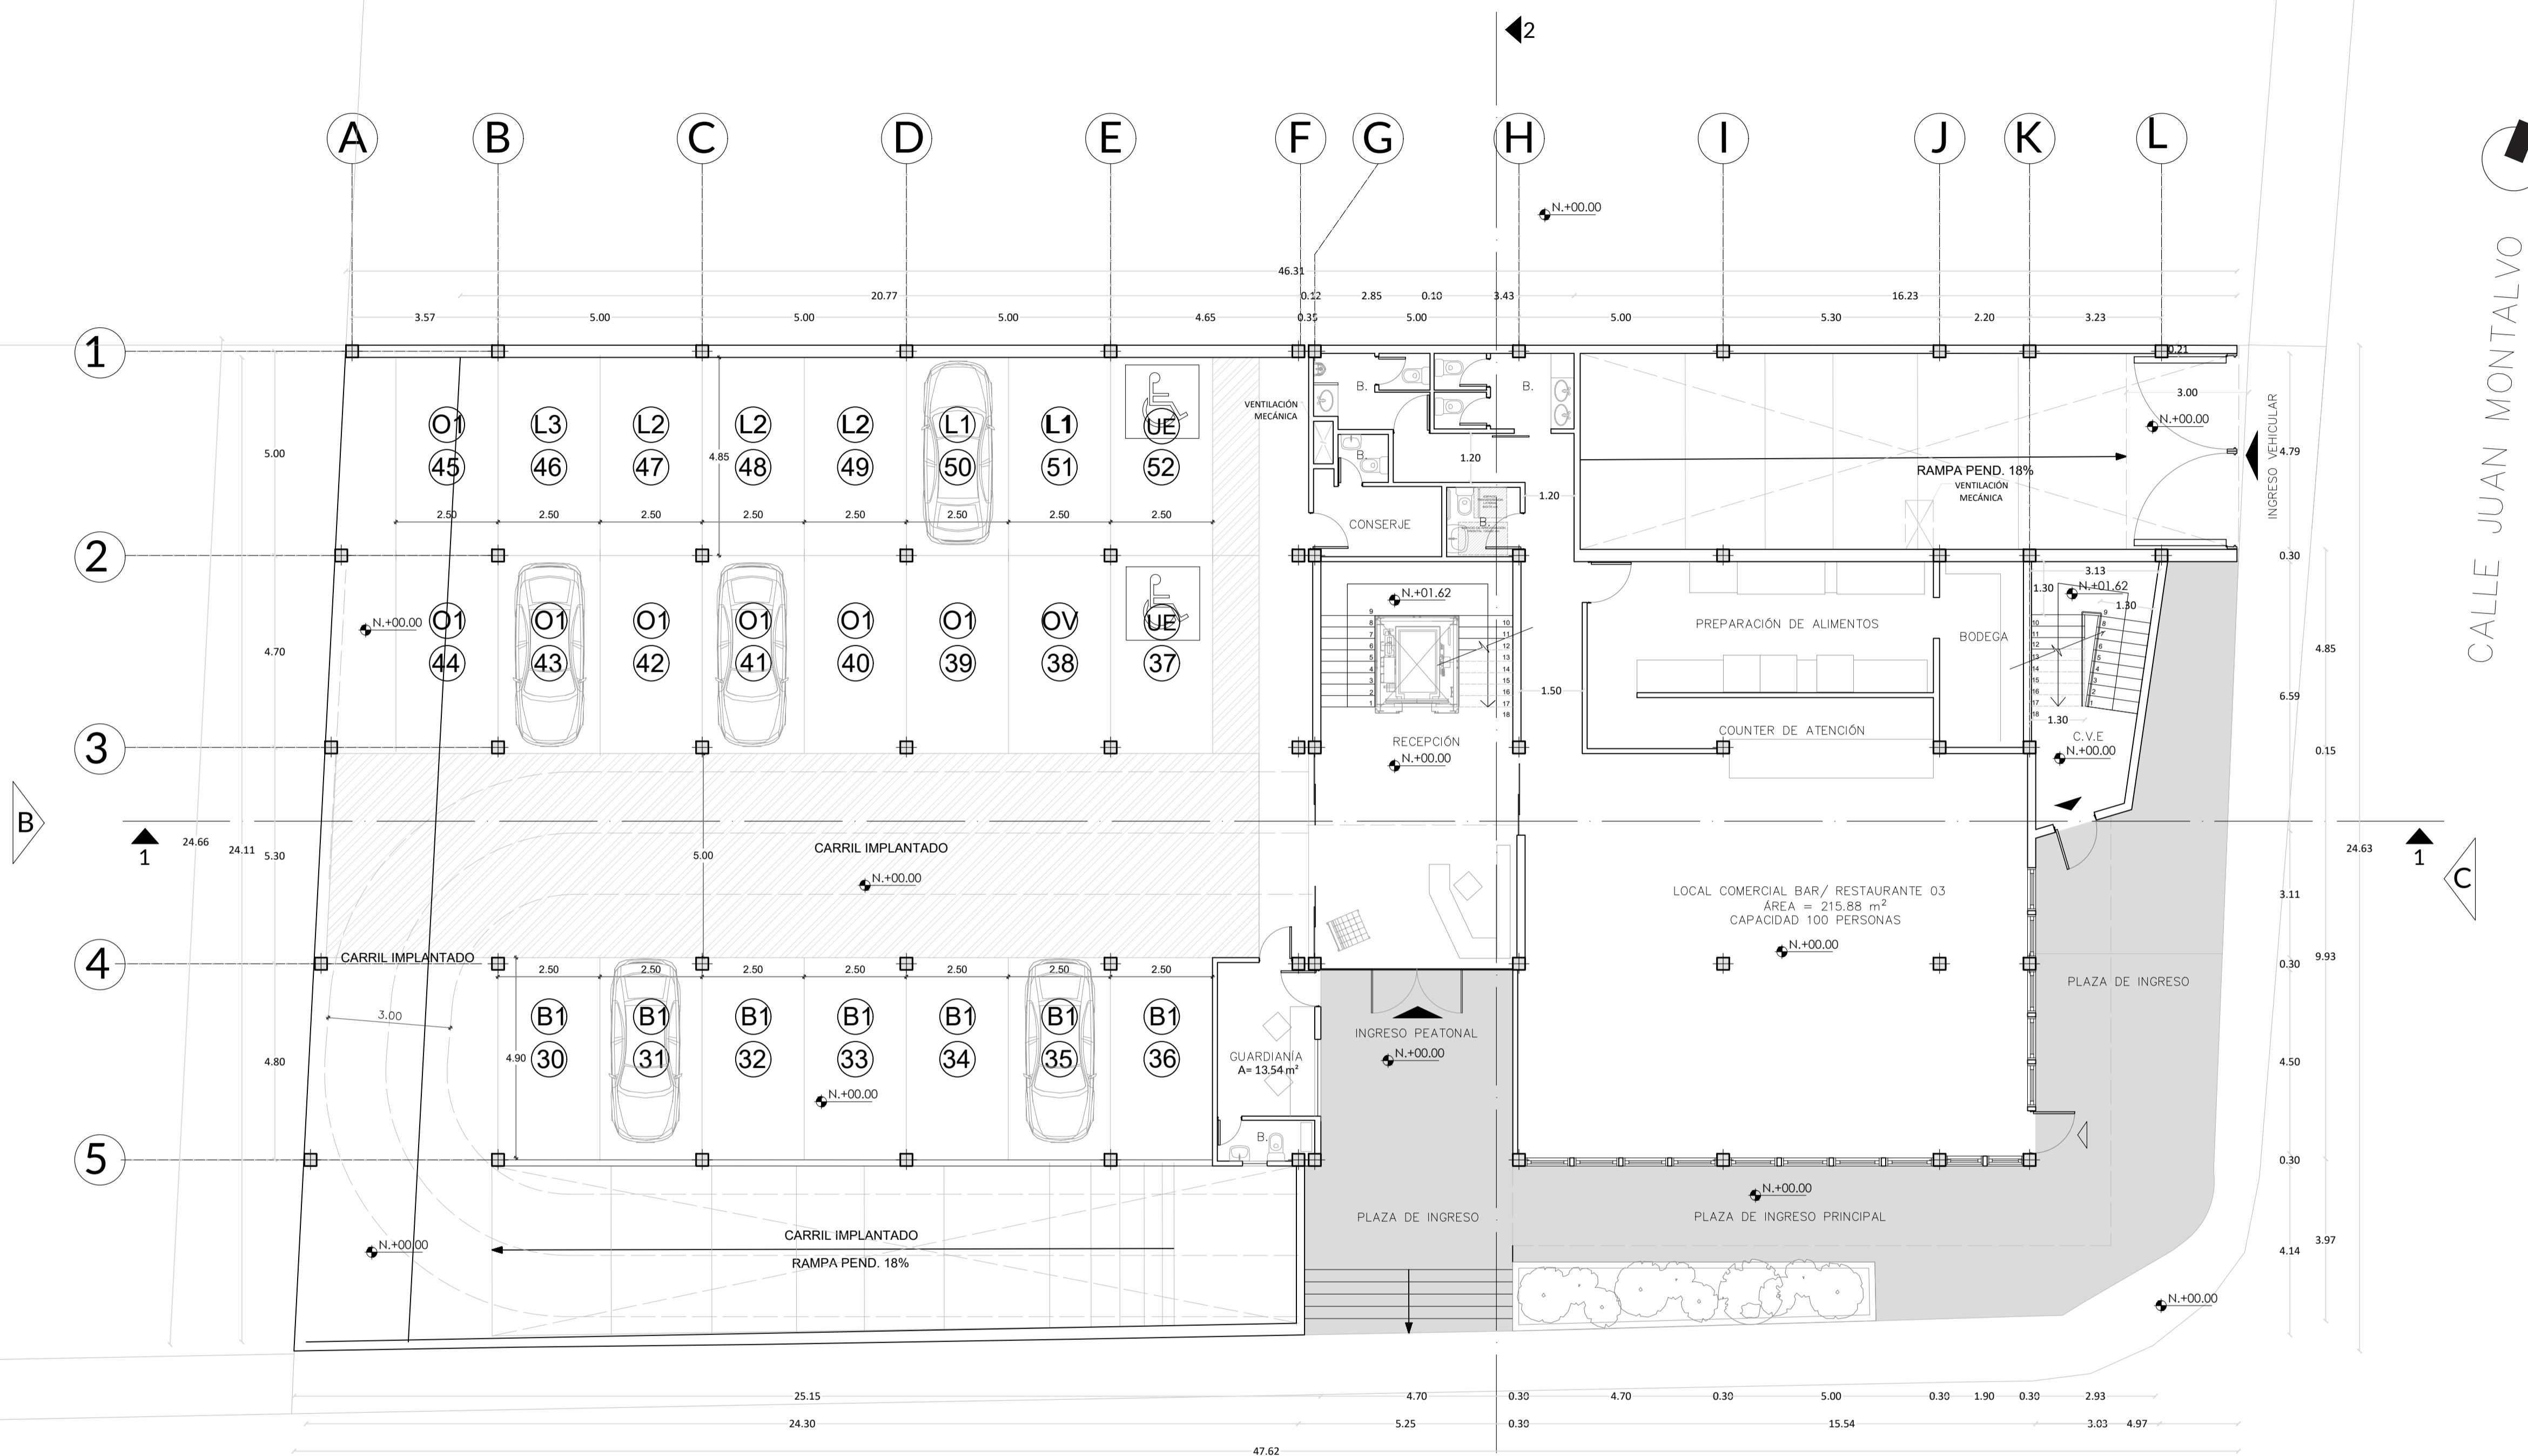

PLANTA ARQUITECTÓNICA NIVEL (0.00)
ESC.: 1:100

CALLE ALBA CALDERÓN

NOMENCLATURA EN PARQUEEROS	
L1	PARQUEEROS LOCAL COMERCIAL 01
L2	PARQUEEROS LOCAL COMERCIAL 02
L3	PARQUEEROS LOCAL COMERCIAL 03
B1	PARQUEEROS BAR/RESTAURANTE 01
B2	PARQUEEROS BAR/RESTAURANTE 02
B3	PARQUEEROS BAR/RESTAURANTE 03
O1	PARQUEEROS DE ORIGENAS
OV	PARQUEEROS DE VISITAS ORIGENAS
UE	UNIDADES DE ESTACIONAMIENTO INDEPENDIENTES
VM	ESTACIONAMIENTOS PARA VEHICULOS MENORES