

NOTAS

- LAS DIMENSIONES Y NIVELES ESTAN DADAS EN METROS.
- PARA MAYOR INFORMACIÓN VER FACHADAS, CORTES, ETC.
- VER PLANTA DE IMPLANTACIÓN GENERAL GEORREFERENCIADA, UBICACIÓN, COORDENADAS Y CUADRO DE ÁREAS EN LÁMINA 2/8
- VER FACHADAS A, B, C, Y D EN LÁMINA 7/8 Y 8/8
- VER CORTES 1 - 1 Y 2 - 2 EN LA LÁMINA 7/8 Y 8/8
- VER PORMENORES DE LA ESTRUCTURA EN LOS PLANOS DE ESTA ESPECIALIDAD.

NOTAS

REV. DESCRIPCIÓN: FECHA:

PROFESIONAL RESPONSABLE:

ARQ. PAOLA MABEL CALLEGOS INTRIAGO  
C.I. 0603437575 N.R. 1045-2019-2110245

INFORMACIÓN DEL PROYECTO

NOMBRE DEL PROYECTO:  
**POLMIR PLAZA**

CLAVE CATASTRAL: 10415 03 001  
NUMERO DEL PREDIO: 115519  
UBICACIÓN: PARROQUIA CUMBAYA, CALLE ALBA CALDERÓN DE GIL

PROPIETARIOS:

SR. FERNANDO ROMMEL POLO ELMIR  
C.I.: 0601564842

SELLOS MUNICIPALES


INFORMACIÓN DEL PLANO:

CONTENIDO:  
PLANTA ARQUITECTÓNICA PLANTA DE CUBIERTAS (+10.30)

ESCALA: 1 100  
ARCHIVO: PP 22 A 05-2004  
FECHA: MAYO 2020

LÁMINA: 6 / 8

**A**

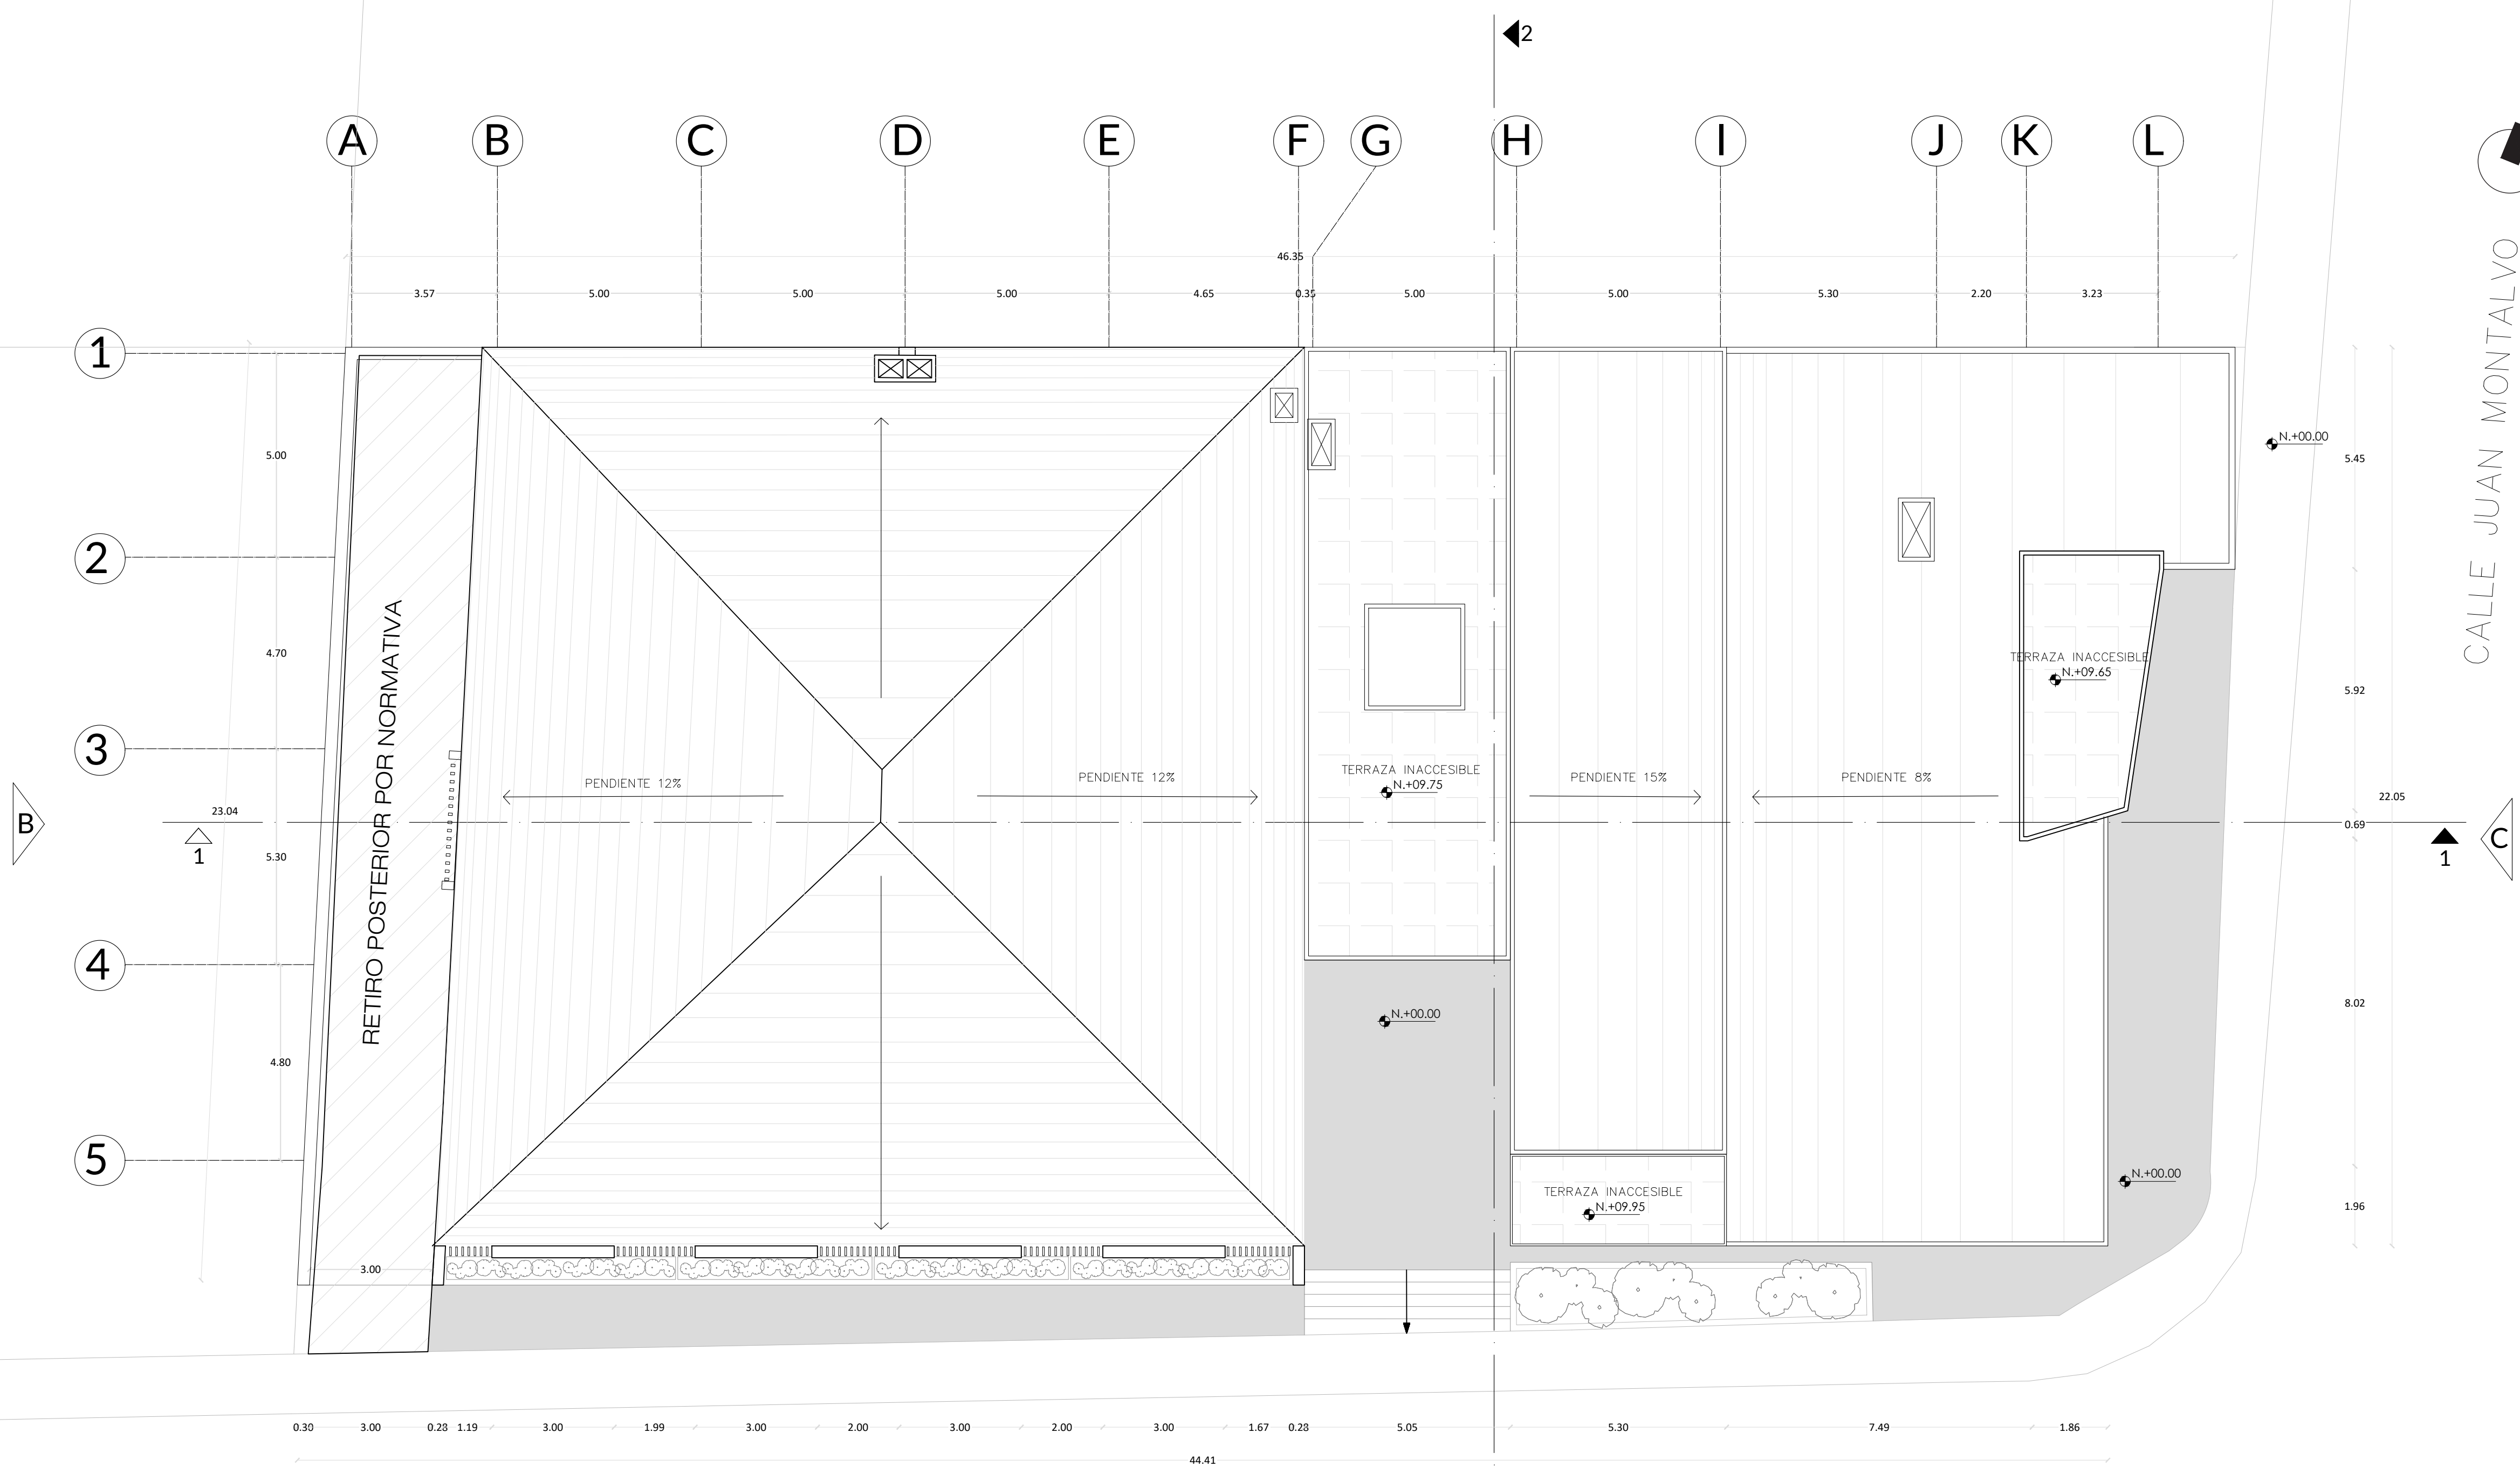

PLANTA ARQUITECTÓNICA NIVEL (+9.75)  
ESC.: 1:100

CALLE ALBA CALDERÓN