

NOTAS

- LAS DIMENSIONES Y NIVELES ESTAN DADAS EN METROS.
- PARA MAYOR INFORMACIÓN VER FACHADAS, CORTES, ETC.
- EL NIVEL ±0.00 DE ESTE PLANO CORRESPONDE A LA COTA 2598.00
- VER PLANTA DE IMPLANTACIÓN GENERAL GEORREFERENCIADA, UBICACIÓN, COORDENADAS Y CUADRO DE ÁREAS EN LÁMINA 2/8
- VER PORMENORES DE LA ESTRUCTURA EN LOS PLANOS DE ESTA ESPECIALIDAD.
- N.N.T. NIVEL NATURAL DEL TERRENO
- N.P.R. NIVEL DE PENDIENTE REFERENCIAL

NOTAS

REV: DESCRIPCIÓN: FECHA:

PROFESIONAL RESPONSABLE:

ARQ. PAOLA MABEL GALLEGOS INTRIAGO  
C.I.: 0603437575 N.R.: 1045-2019-2110245

INFORMACIÓN DEL PROYECTO

NOMBRE DEL PROYECTO: **POLMIR PLAZA**  
CLAVE CATASTRAL: 10415 03 001  
NUMERO DEL PREDIO: 115519  
UBICACIÓN: PARROQUIA CUMBAYA, CALLE ALBA CALDERÓN DE GIL.  
PROPIETARIOS:

SR. FERNANDO ROMMEL POLO ELMIR  
C.I.: 0601564842

SELLOS MUNICIPALES


INFORMACIÓN DEL PLANO:

CONTENIDO:  
FACHADA A  
CORTE 1 - 1


ESCALA: 1 100  
ARCHIVO: PP 22 A 05-2004  
FECHA: MAYO 2020

LÁMINA: 7 / 8

**A**

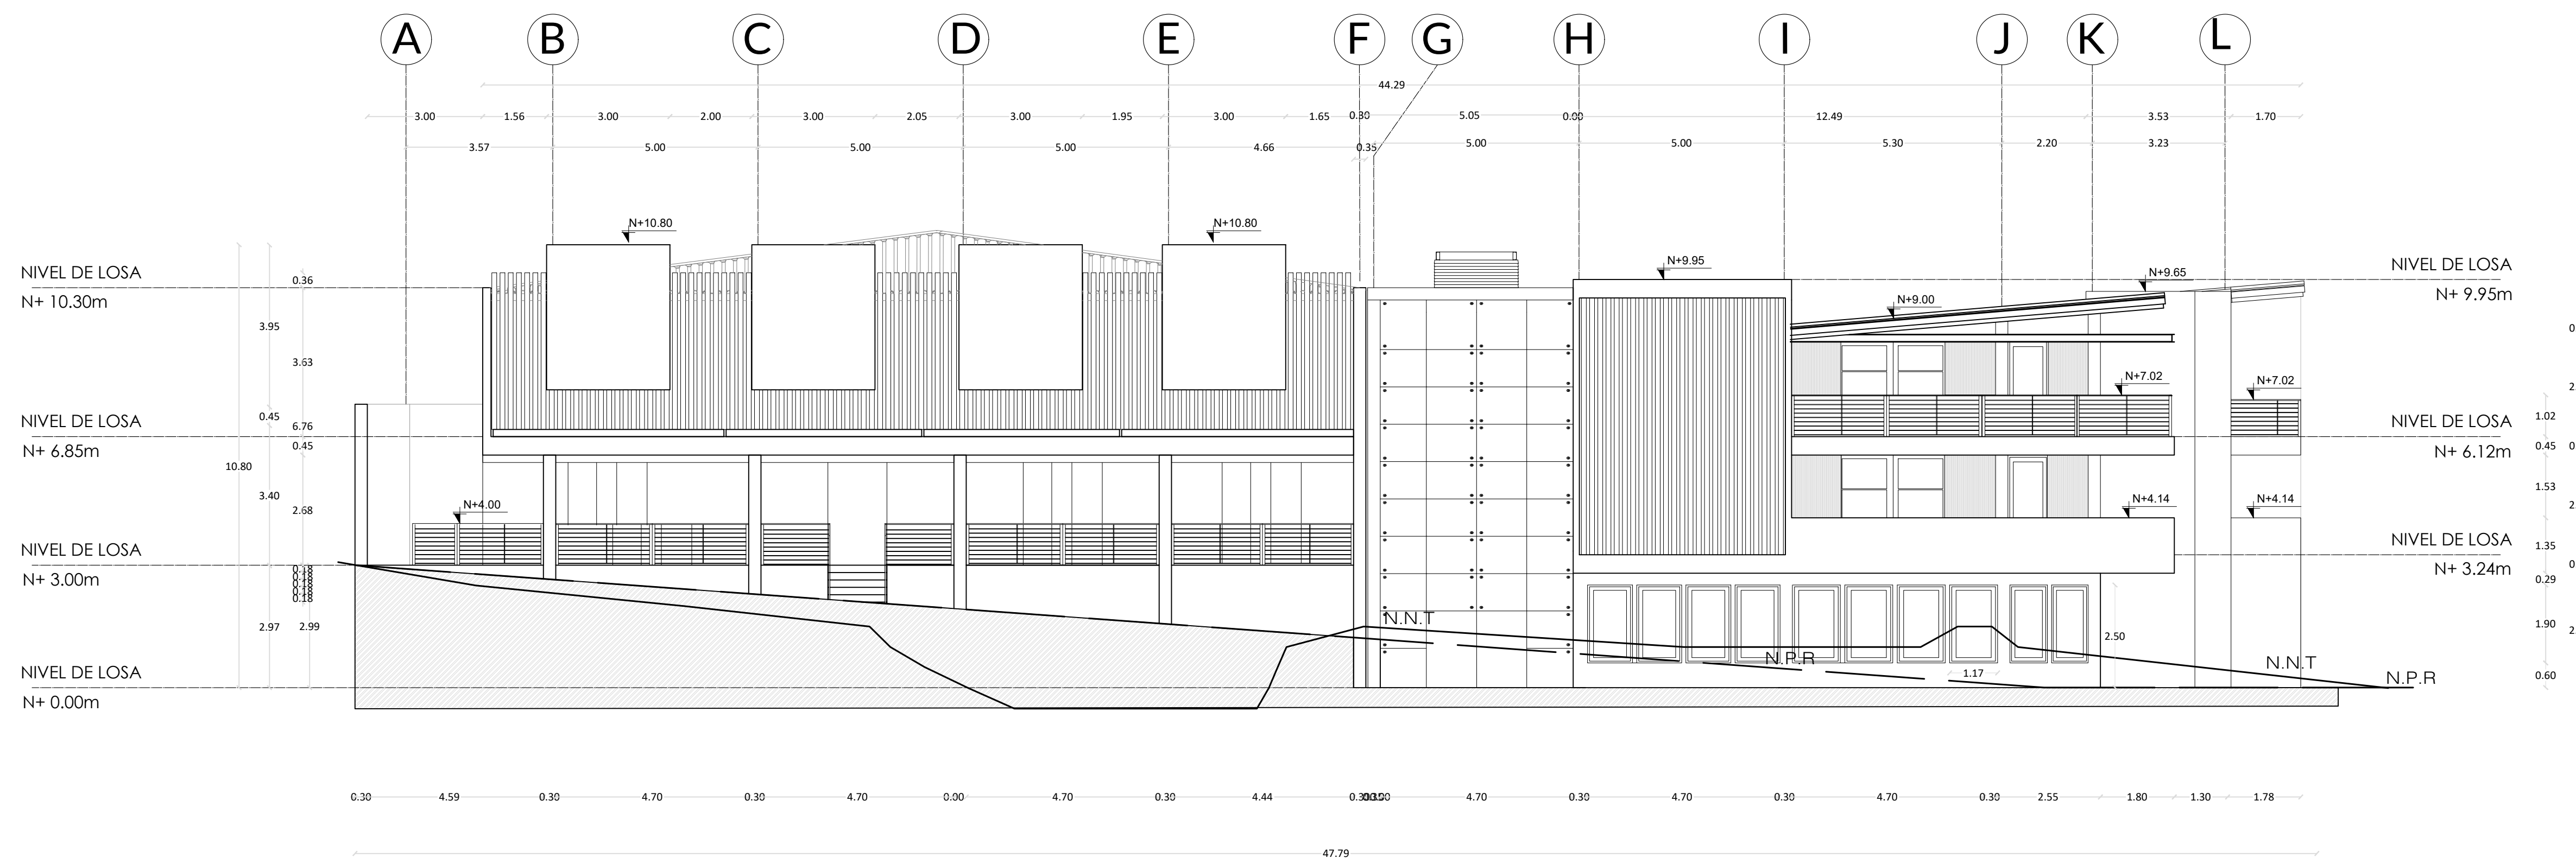

FACHADA A  
ESC.: 1 100

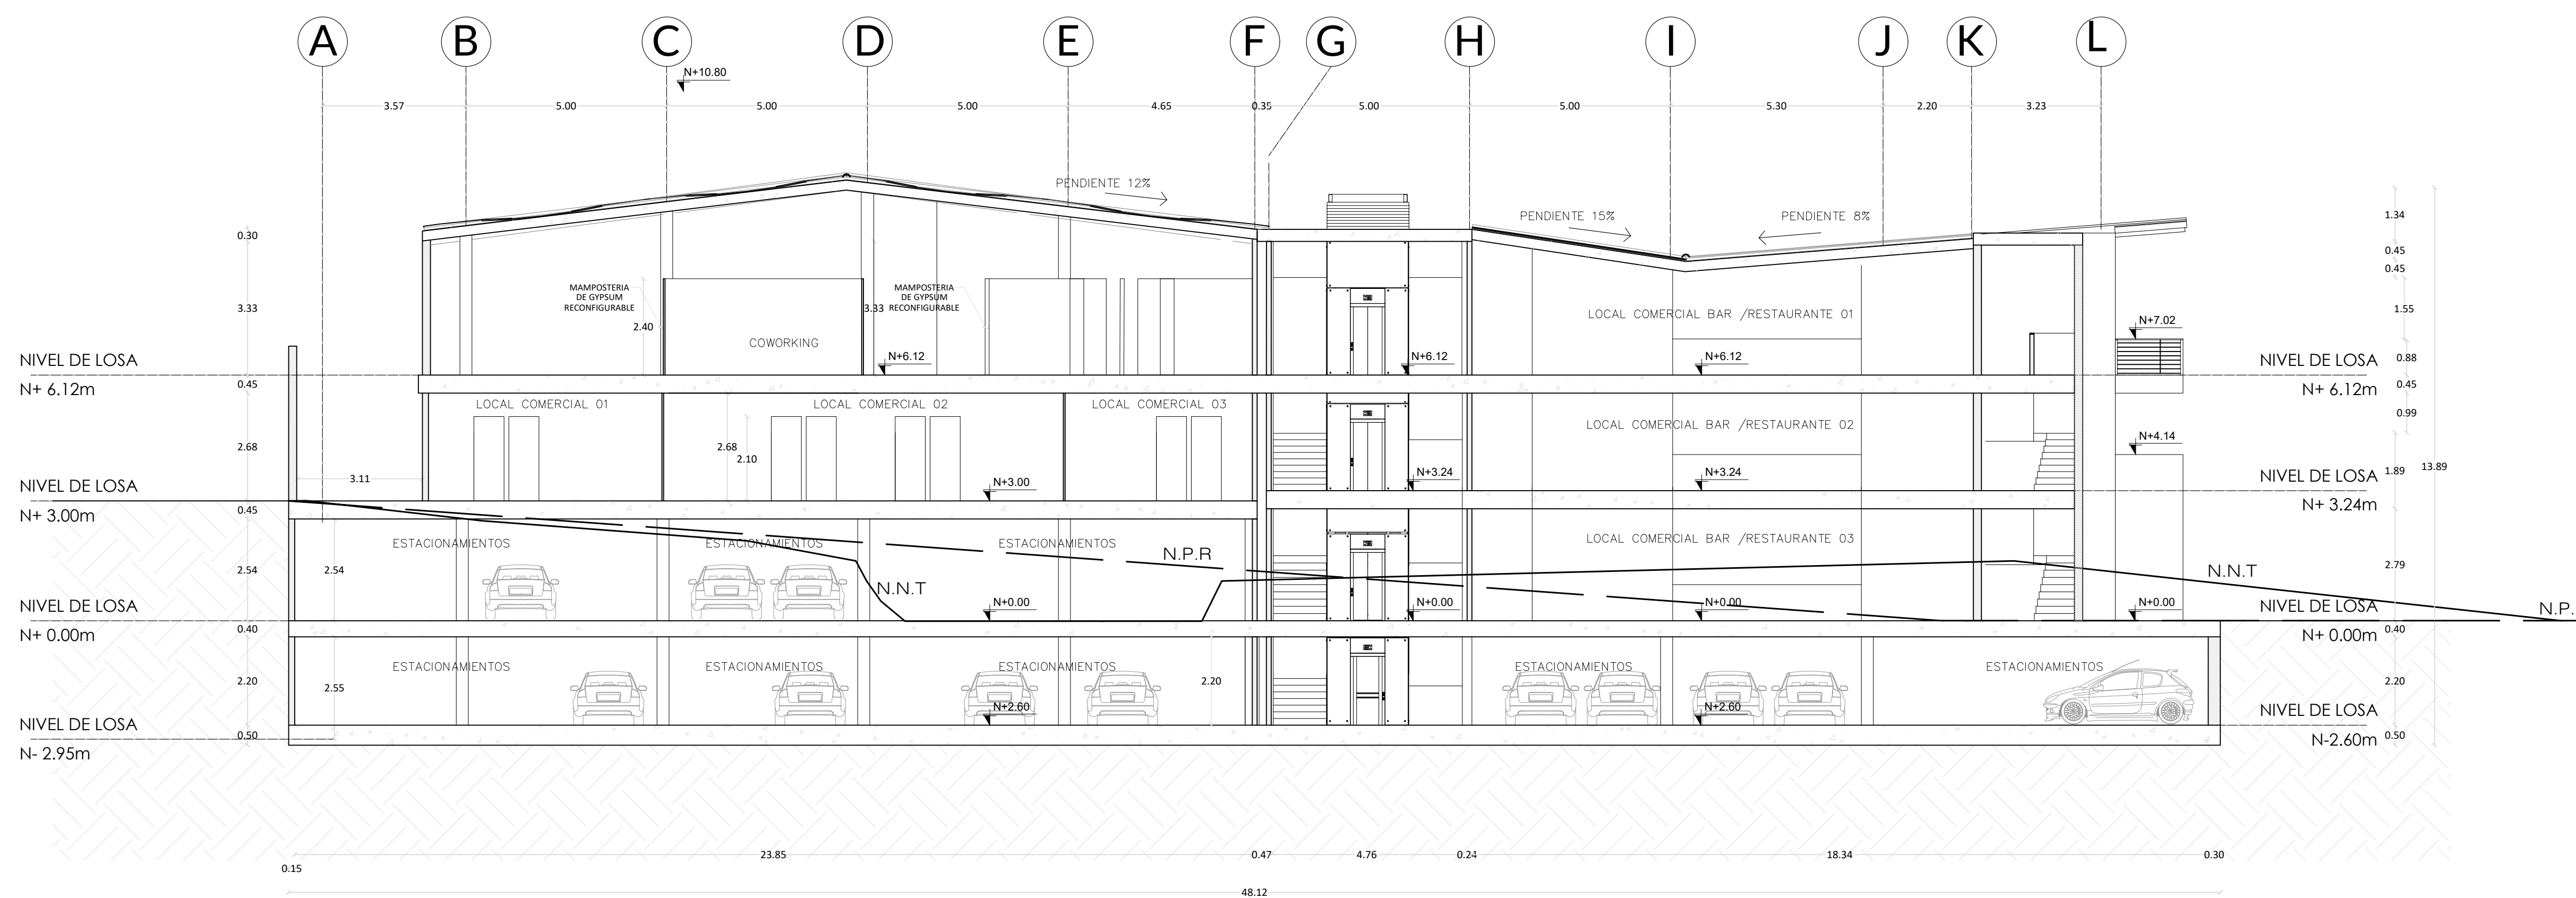

CORTE 1 - 1  
ESC.: 1 100