






**BLOQUE C**  
**MEMORIA FOTOGRAFICA NIVEL +0.00**  
 ESC: 1 \_\_\_\_\_ 100

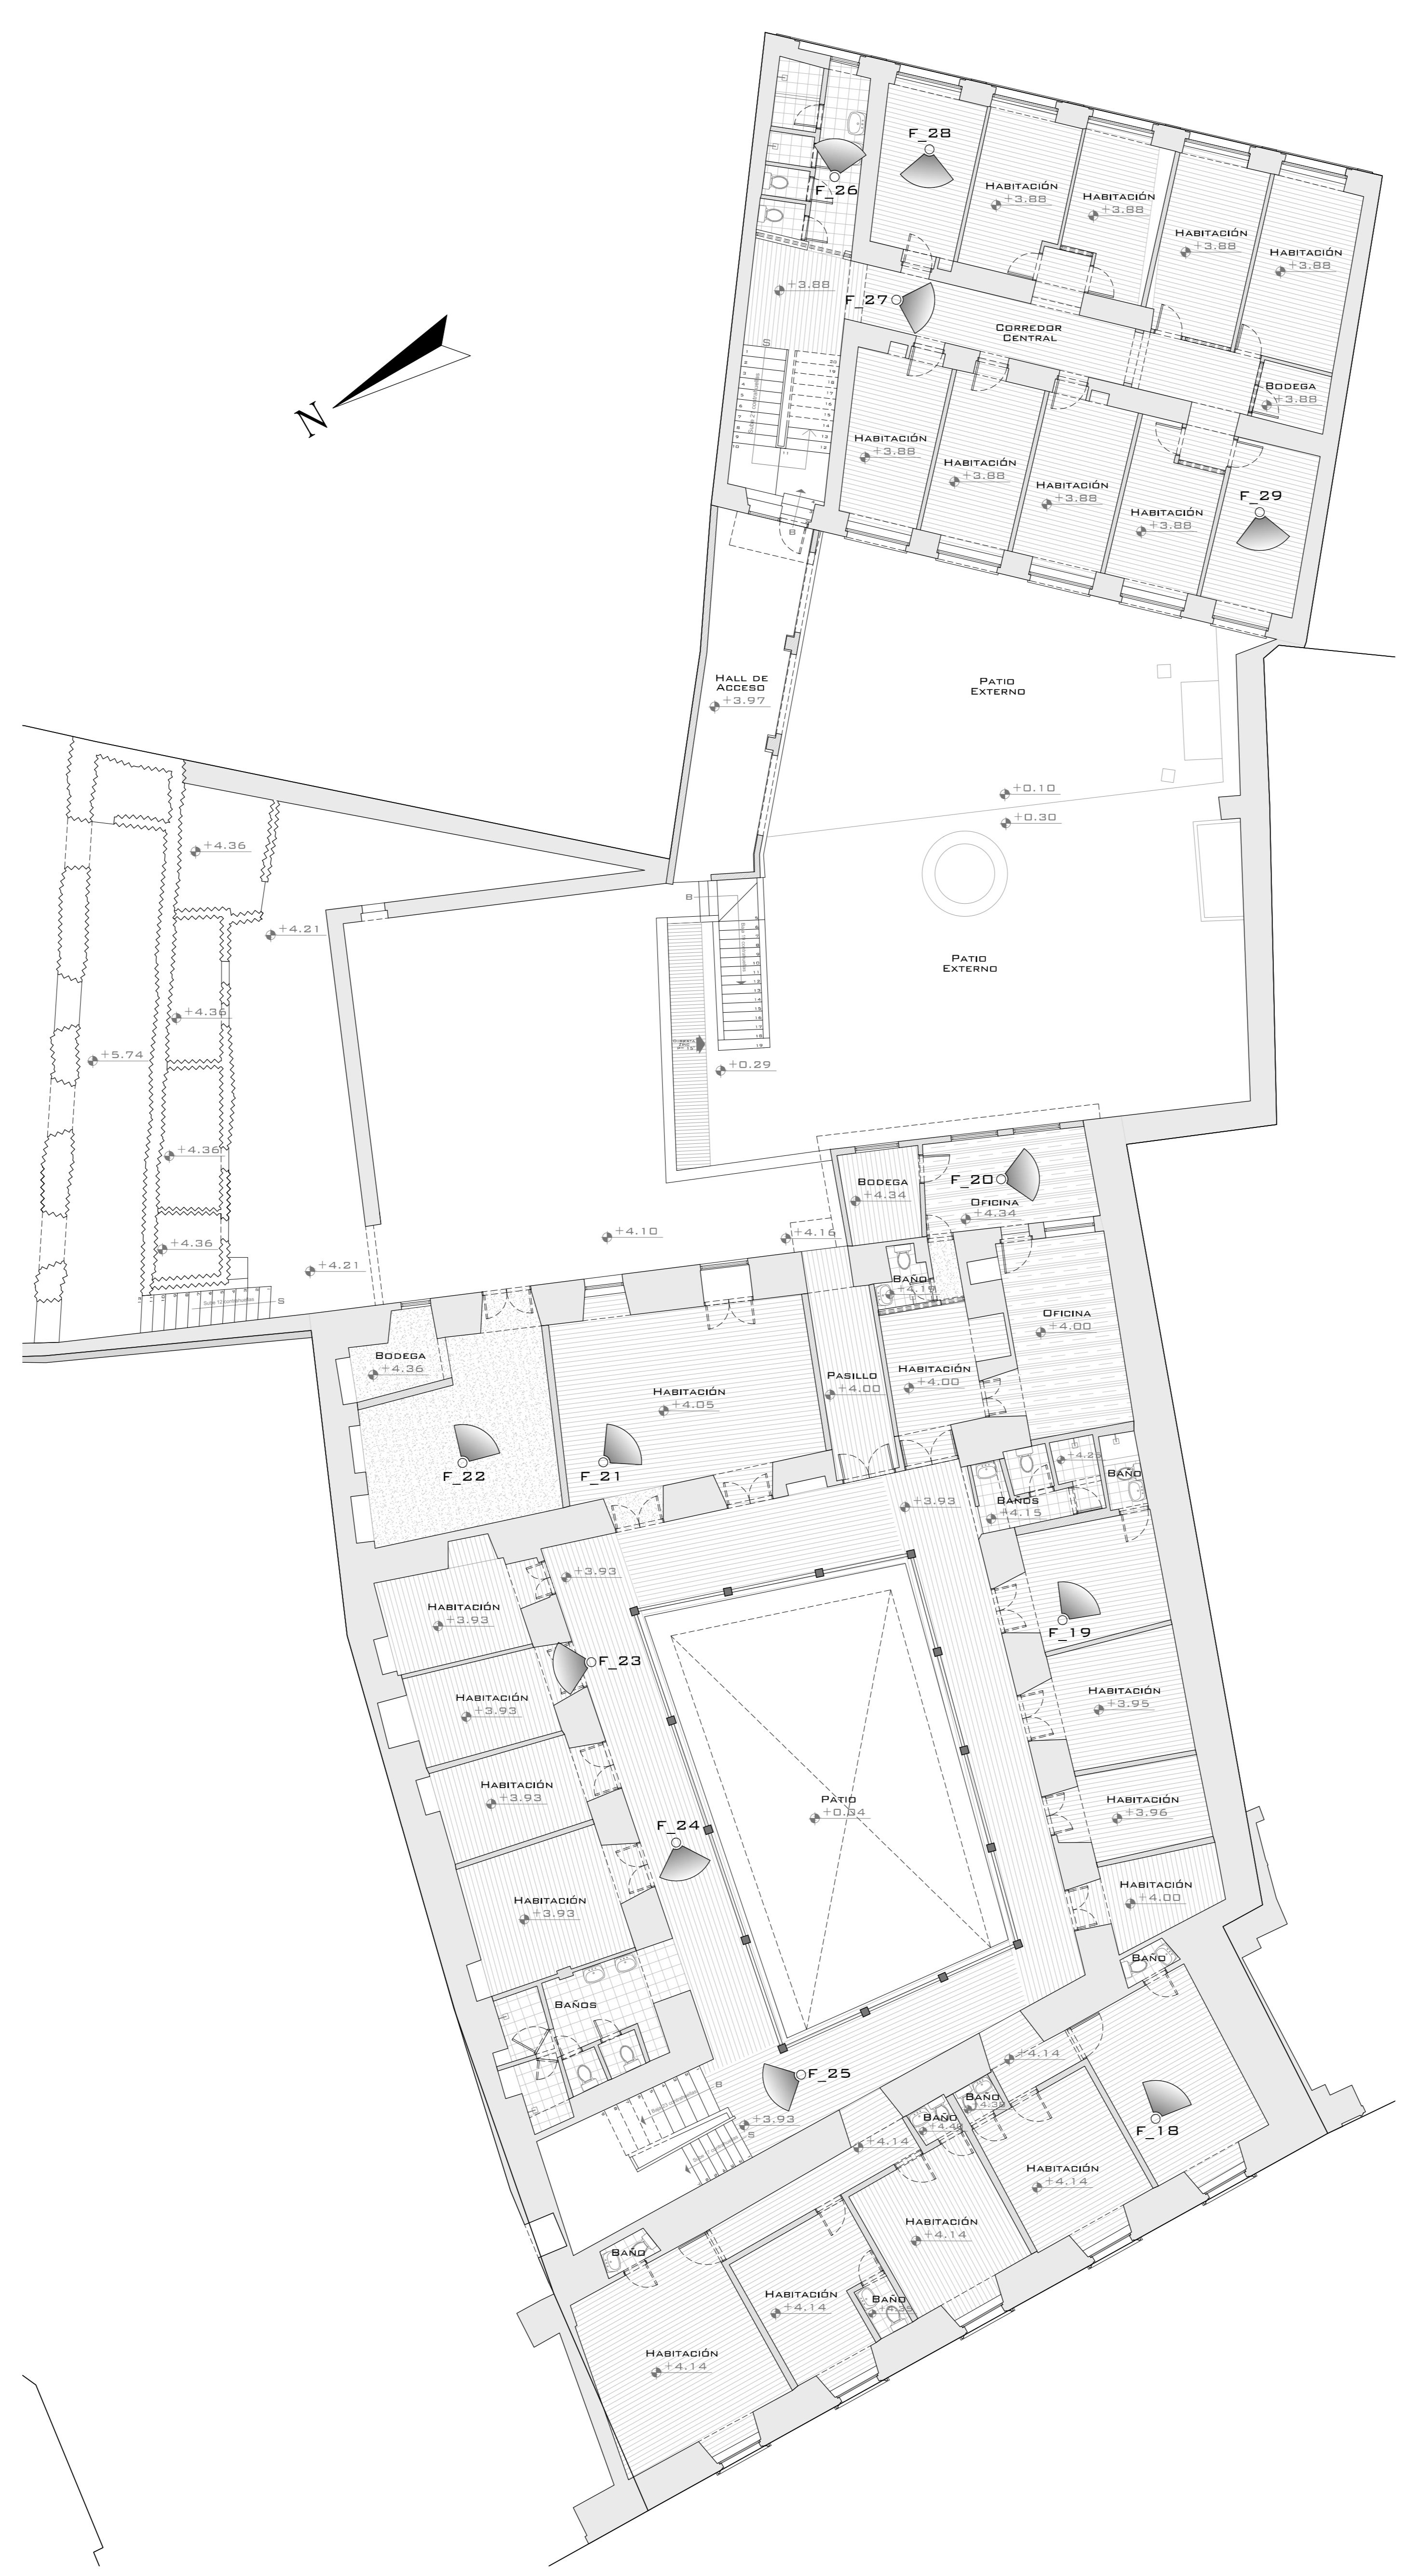

**BLOQUE C**  
**MEMORIA FOTOGRAFICA NIVEL +3.88/+3.93**  
 ESC: 1 \_\_\_\_\_ 100

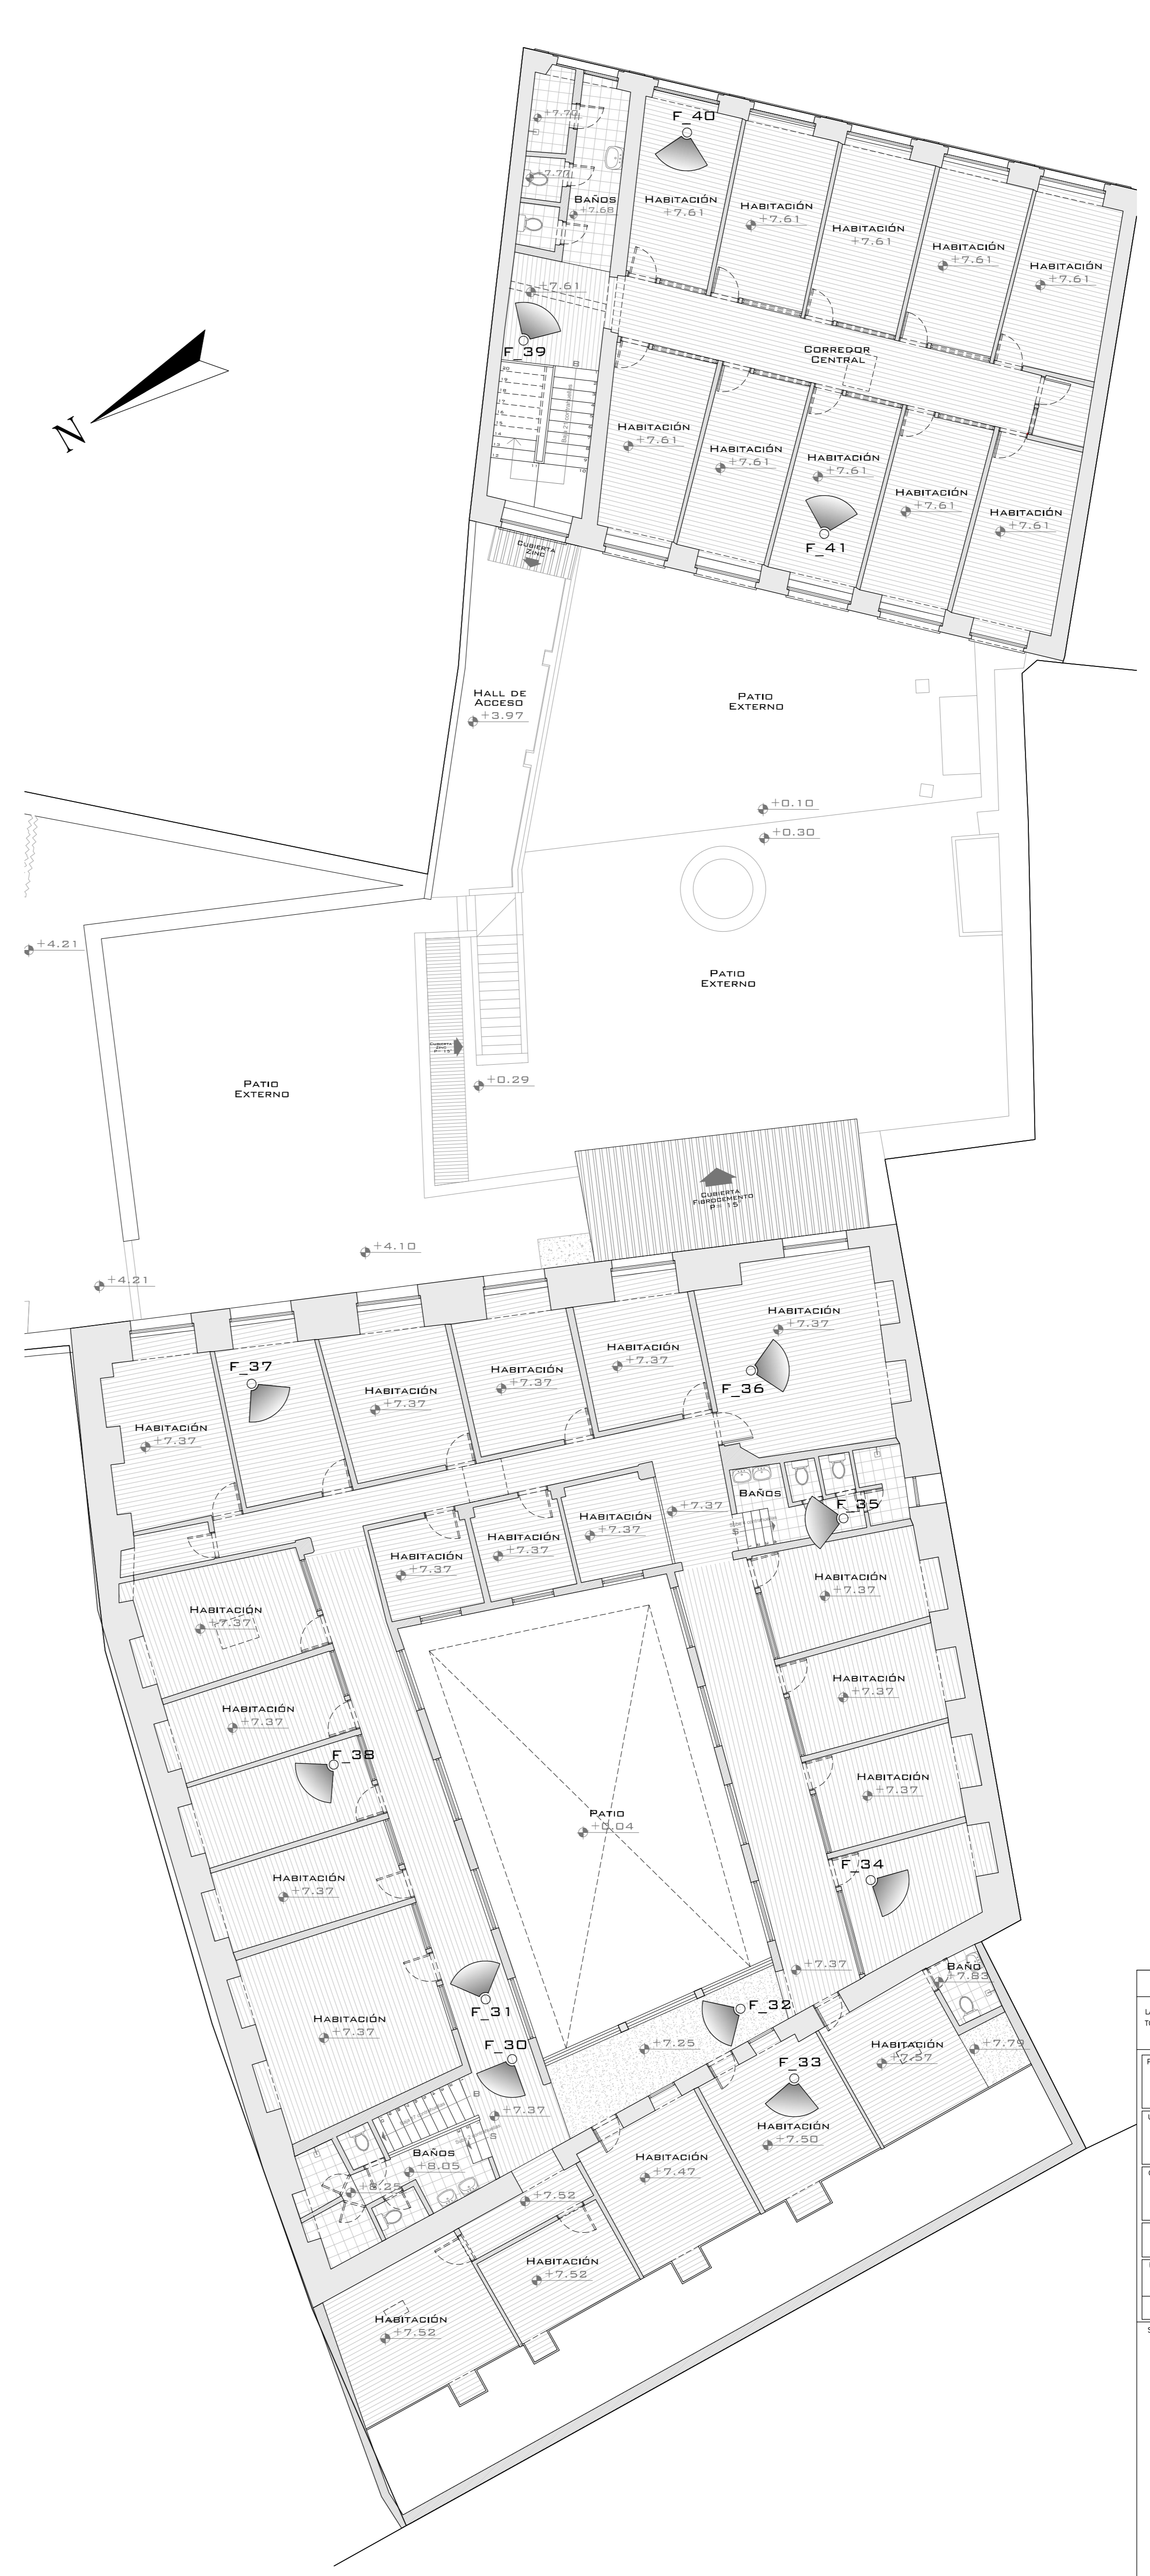

**BLOQUE C**  
**MEMORIA FOTOGRAFICA NIVEL +7.37/+7.61**  
 ESC: 1 \_\_\_\_\_ 100

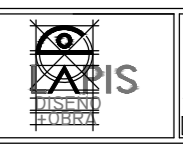NOTAS	
LAS MEDIDAS PREVIENEN SOBRE LA ESCALA TODAS LAS COTAS ESTAN INDICADAS EN M.	
PROYECTO:	<b>PROYECTO LA LOMA</b>
UBICACION:	Av. Pedro Vicente Maldonado y Joaquin Paredes-La Loma-Centro Historico
CONTENIDO:	BLOQUE C Memoria fotografica N+0.00+3.88+3.93+7.37+7.61
FECHA:	MAYO 2022
PROYECTOR:	
PROYECTO:	AM-27
Sellos Municipales:	