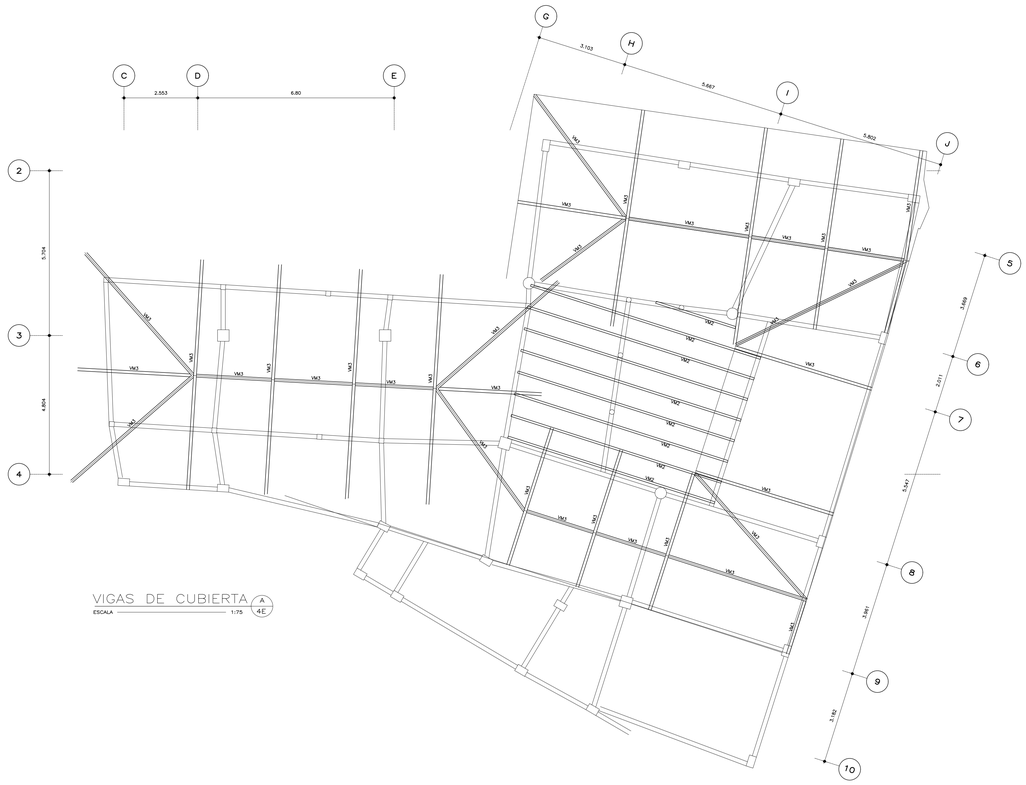


VIGAS DE CUBIERTA (A / 4E)

ESCALA 1:75

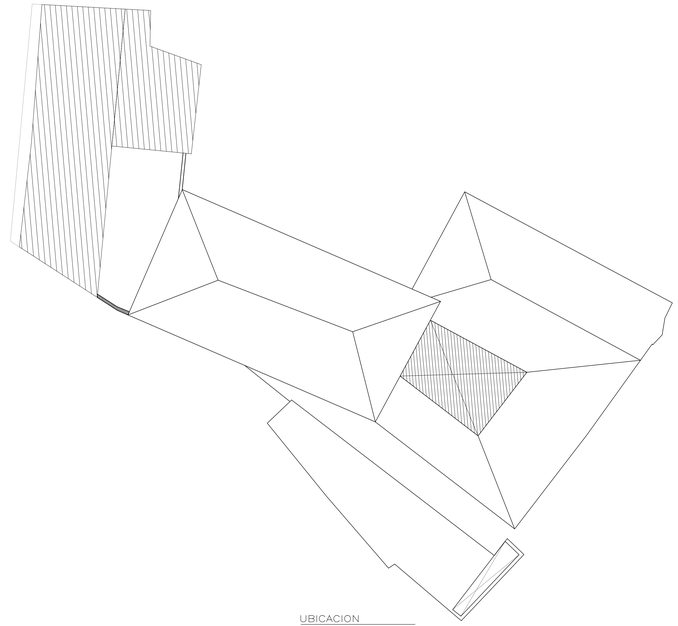

UBICACION

ESCALA S/N

BLOQUE A

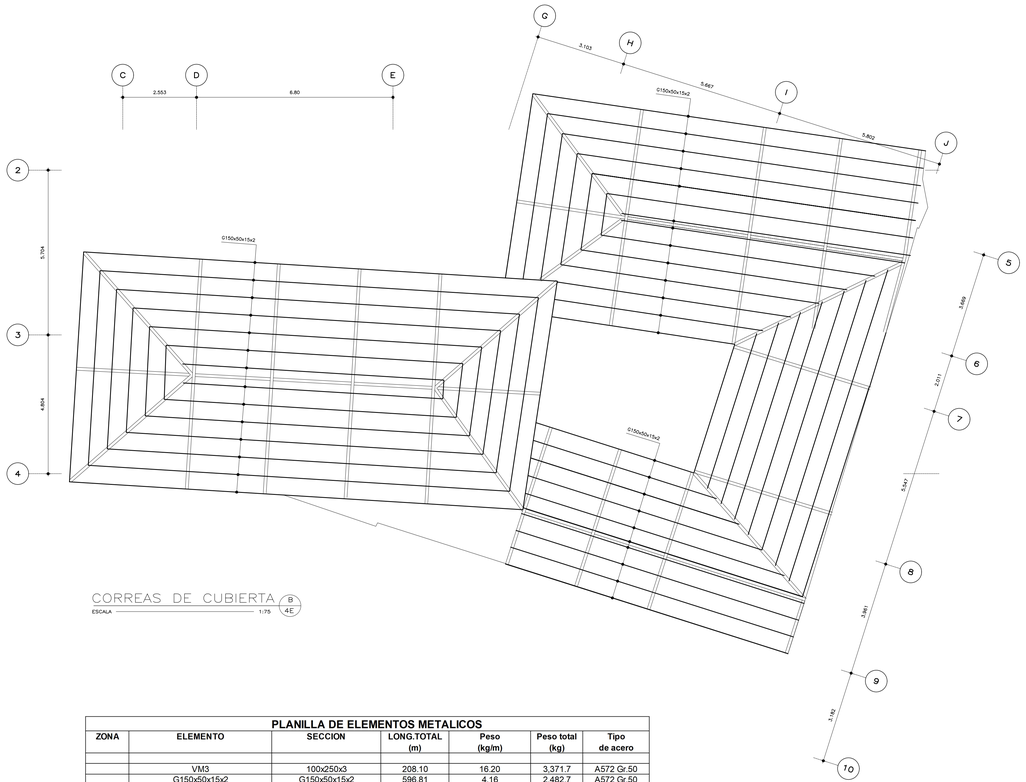


CORREAS DE CUBIERTA (B / 4E)

ESCALA 1:75

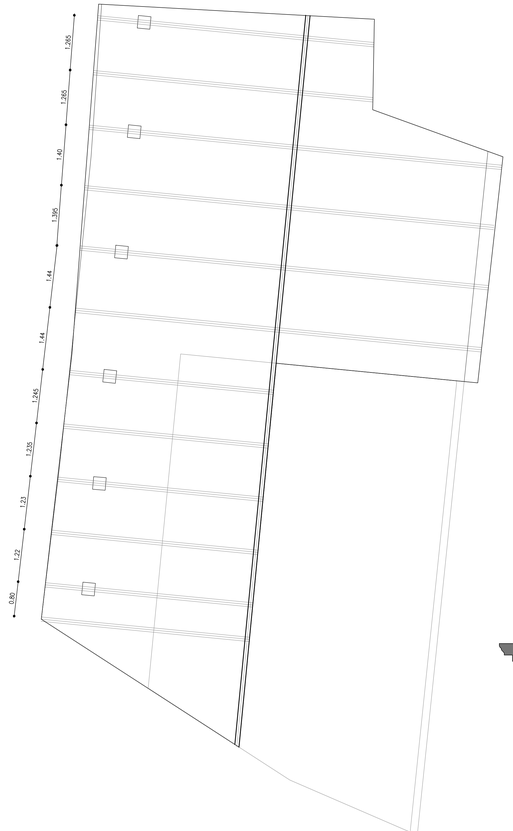


**PLANILLA DE ELEMENTOS METALICOS**

| ZONA | ELEMENTO | SECCION | LONG.TOTAL (m) | Peso (kg/m) | Peso total (kg) | Tipo de acero |
|---|---|---|---|---|---|---|
| | | | | | | |
| | VM3 | 100x250x3 | 208.10 | 16.20 | 3,371.7 | A572 Gr.50 |
| | G150x50x15x2 | G150x50x15x2 | 596.81 | 4.16 | 2,482.7 | A572 Gr.50 |
| | | | | | | |
| | | | | | | |
| | | | **Subtotal** | | **5,854.4** | |

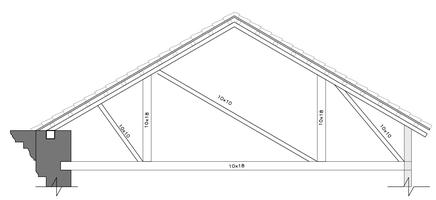


**DETALLE CUBIERTA TIPO**

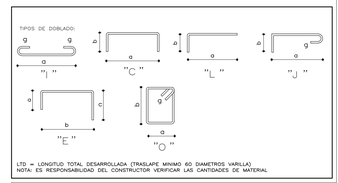


LTD = LONGITUD TOTAL DESARROLLADA (TRASLAPE MINIMO 60 DIAMETROS VARILLA)
NOTA: ES RESPONSABILIDAD DEL CONSTRUCTOR VERIFICAR LAS CANTIDADES DE MATERIAL

## NOTAS

LAS MEDIDAS PREVALECEN SOBRE LA ESCALA
TODAS LAS COTAS ESTAN INDICADAS EN m.

PROYECTO:
PROYECTO LA LOMA

UBICACION:
Av. Pedro Vicente Maldonado y Joaquín Paredes-La Loma-Centro Historico

CONTIENE:
BLOQUE D - VIGAS CUBIERTA - REHABILITACION CUBIERTA

FECHA: MAYO 2022

ESCALA: INDICADA

PROPIETARIO: JORGE EDUARDO FAZ DURINI

Arqui. Jorge Eduardo Faz Durini
C.I. 1708289761 Reg. SENESCYT 1008-14-1008289
Profesional Registrado
Título de Tercer Nivel
Título de Cuarto Nivel

PROYECTO: BYRON FERNANDO DAVALOS HERRERA

FIRMA: ARQ. BYRON DAVALOS HERRERA
R.M. 60.06

PROFESIONAL RESPONSABLE: JOSE XAVIER GACHET GARCIA
INGENIERO CIVIL
Matrícula: 09-1987-00189
ING. XAVIER GACHET G.
SENESCYT No. 1008-14-1008289
FIRMA DEL PROFESIONAL RESPONSABLE

CLAVE CATASTRAL: 3030104020000000000

PREDIO: 3725042

LAMINA: 13E

13 DE 14

SELLOS MUNICIPALES: