




BLOQUE B
PLANTA MATERIALES CONSTRUCTIVOS NIVEL +2.03/+3.30
 ESC: 1 _____ 100
 0 1 2 3 4 5 6

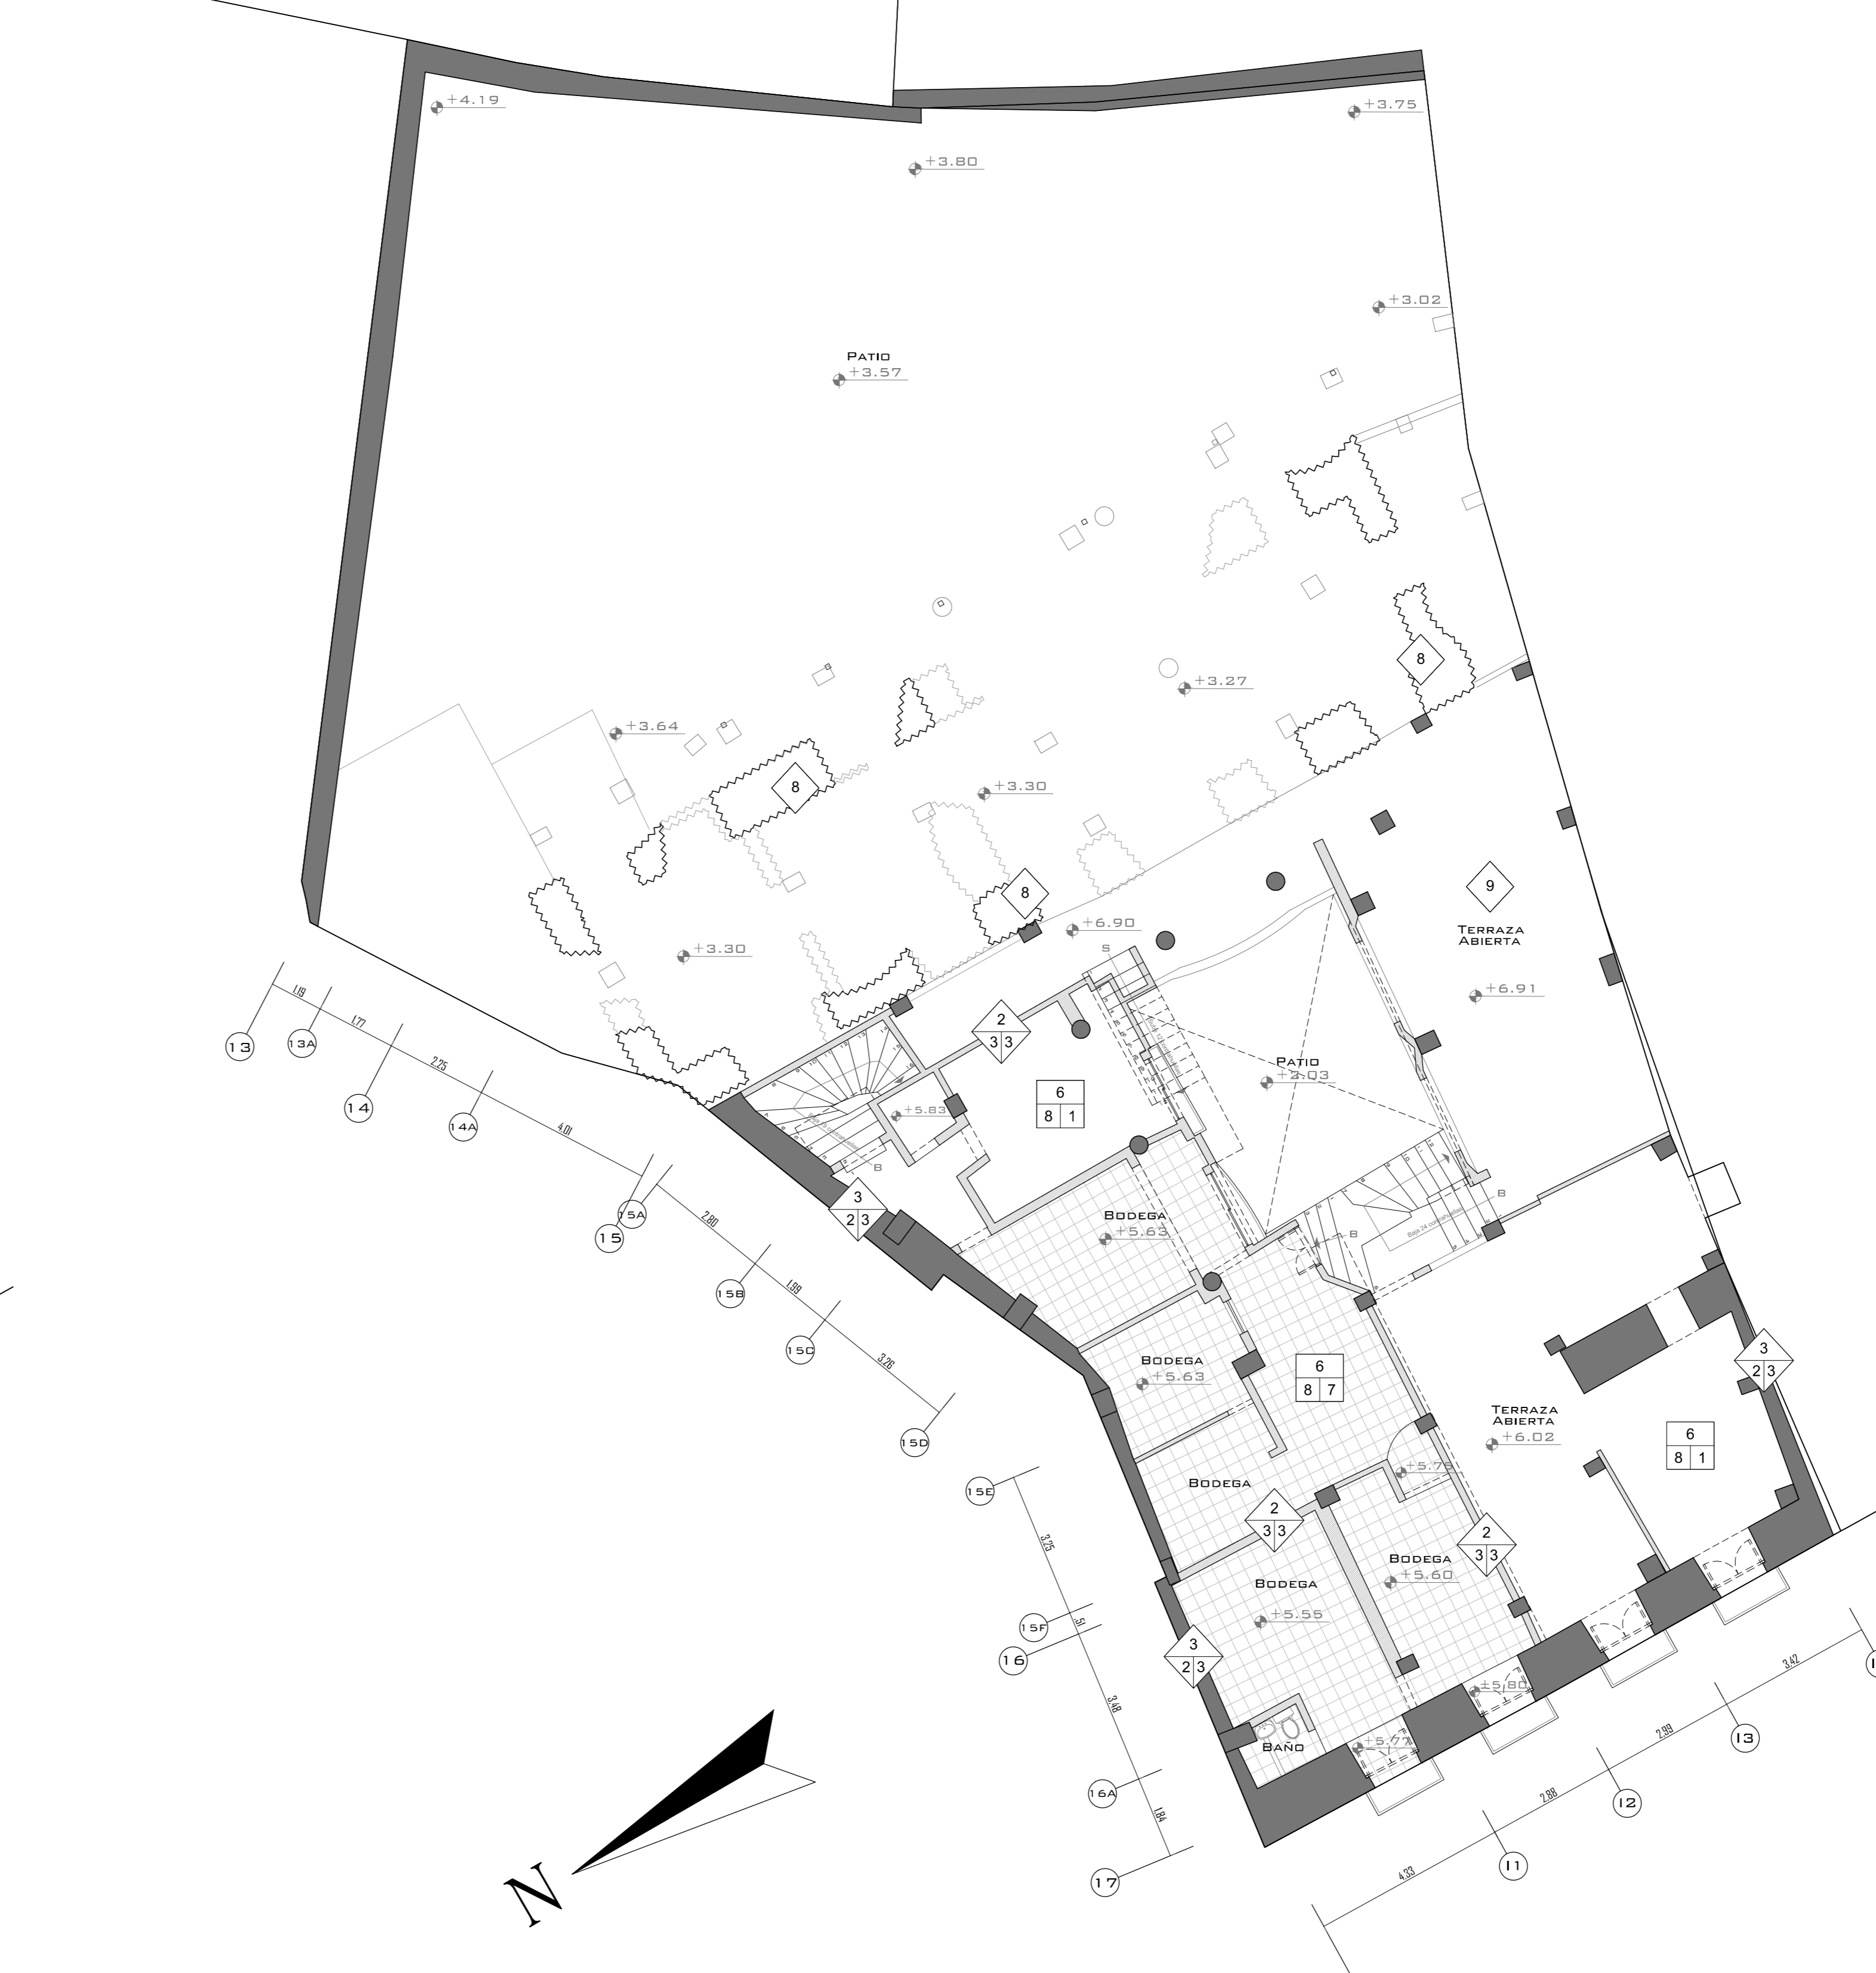

BLOQUE B
PLANTA MATERIALES CONSTRUCTIVOS NIVEL +5.63/+6.91
 ESC: 1 _____ 100
 0 1 2 3 4 5 6

CUADRO DE MATERIALES DE CUBIERTA			
CODIGO	ESTRUCTURA	CUBIERTA	
		E	R/A
1	NINGUNO	NINGUNO	NINGUNO
2	MADERA/CAMA CABESO	TEJA	MASILLADO CEMENTO/ARENA
3	MADERA/BASTIDOR MADERA	ZINC	PINTURA
4	LOSA CATALANA	MORTERO BASTARDO	
5	MADERA HOJAS DE ZINC	FIBROCEMENTO	

CUADRO DE MATERIALES DE PISO			
CODIGO	ESTRUCTURA	PISOS	
		E	R/A
1	NINGUNO	NINGUNO	NINGUNO
2	TIERRA AFESONADA	LADRILLO MAMBRO	REVOCADO DE MADERA
3	CONTRAPISO H. SIMPLE	LADRILLO PASTELERO	REVOCADO SAL
4	VIGAS DE MADERA	DUELA EUCALPTO	ENCERADO
5	LOSA CATALANA	PIEDRA SILLAR	LACADO
6	LOSA DE HORMIGÓN	EMPEDRADO PIEDRA BOLA	ALFOMBRADO
7		1/2 DUELA	CERAMICA
8		MASILLADO CEM/ARENA	

CUADRO DE MATERIALES DE MUROS			
CODIGO	ESTRUCTURA	MUROS	
		E	R/A
1	NINGUNO	NINGUNO	NINGUNO
2	LADRILLO	ENLUCIDO CHOCOTO	PINTURA CAL
3	ADOSE	ENLUCIDO CEM/ARENA	PINTURA LATEX
4	MADERA	MORTERO BASTARDO	PAPEL TAFEZ
5	PIEDRA BASILICA	ARGAMASA CAL/ARENA	ALISADO CEMENTINA
6	PIEDRA SILLAR	MADERA	MADERA
7	BLOQUE DE CEMENTO	AZULEJO	
8	RUIÑAS SIN MATERIALES RECUPERABLES		
9	CONSTRUCCIÓN AÑADIDA DE HORMIGÓN		

NOTAS

LAS MEDIDAS PRECEDEN SOBRE LA ESCALA
 TODAS LAS COTAS ESTAN INDICADAS EN M.

PROYECTO:	PROYECTO LA LOMA		PROFESIONAL RESPONSABLE:
UBICACION:	Av. Pedro Vicente Maldonado y Joaquín Paredes-La Loma-Centro Historico		
CONTENIDO:	BLOQUE B Planta materiales constructivos nivel +2.03/+3.30 Planta materiales constructivos nivel +5.63/+6.91	CLASE DOCUMENTO: 303070000000000000	FECHA: 31/10/2022
FECHA:	MAYO 2022	ESCALA:	INDICADA
PROYECTISTA:		PROYECTO:	AM-18

SELOS MUNICIPALES: