


BLOQUE C
PLANTA PATOLOGÍAS NIVEL +0.00
 ESC: 1 _____ 100
 0 1 2 3 4 5 6



BLOQUE C
PLANTA PATOLOGÍAS NIVEL +3.88/+3.93
 ESC: 1 _____ 100
 0 1 2 3 4 5 6

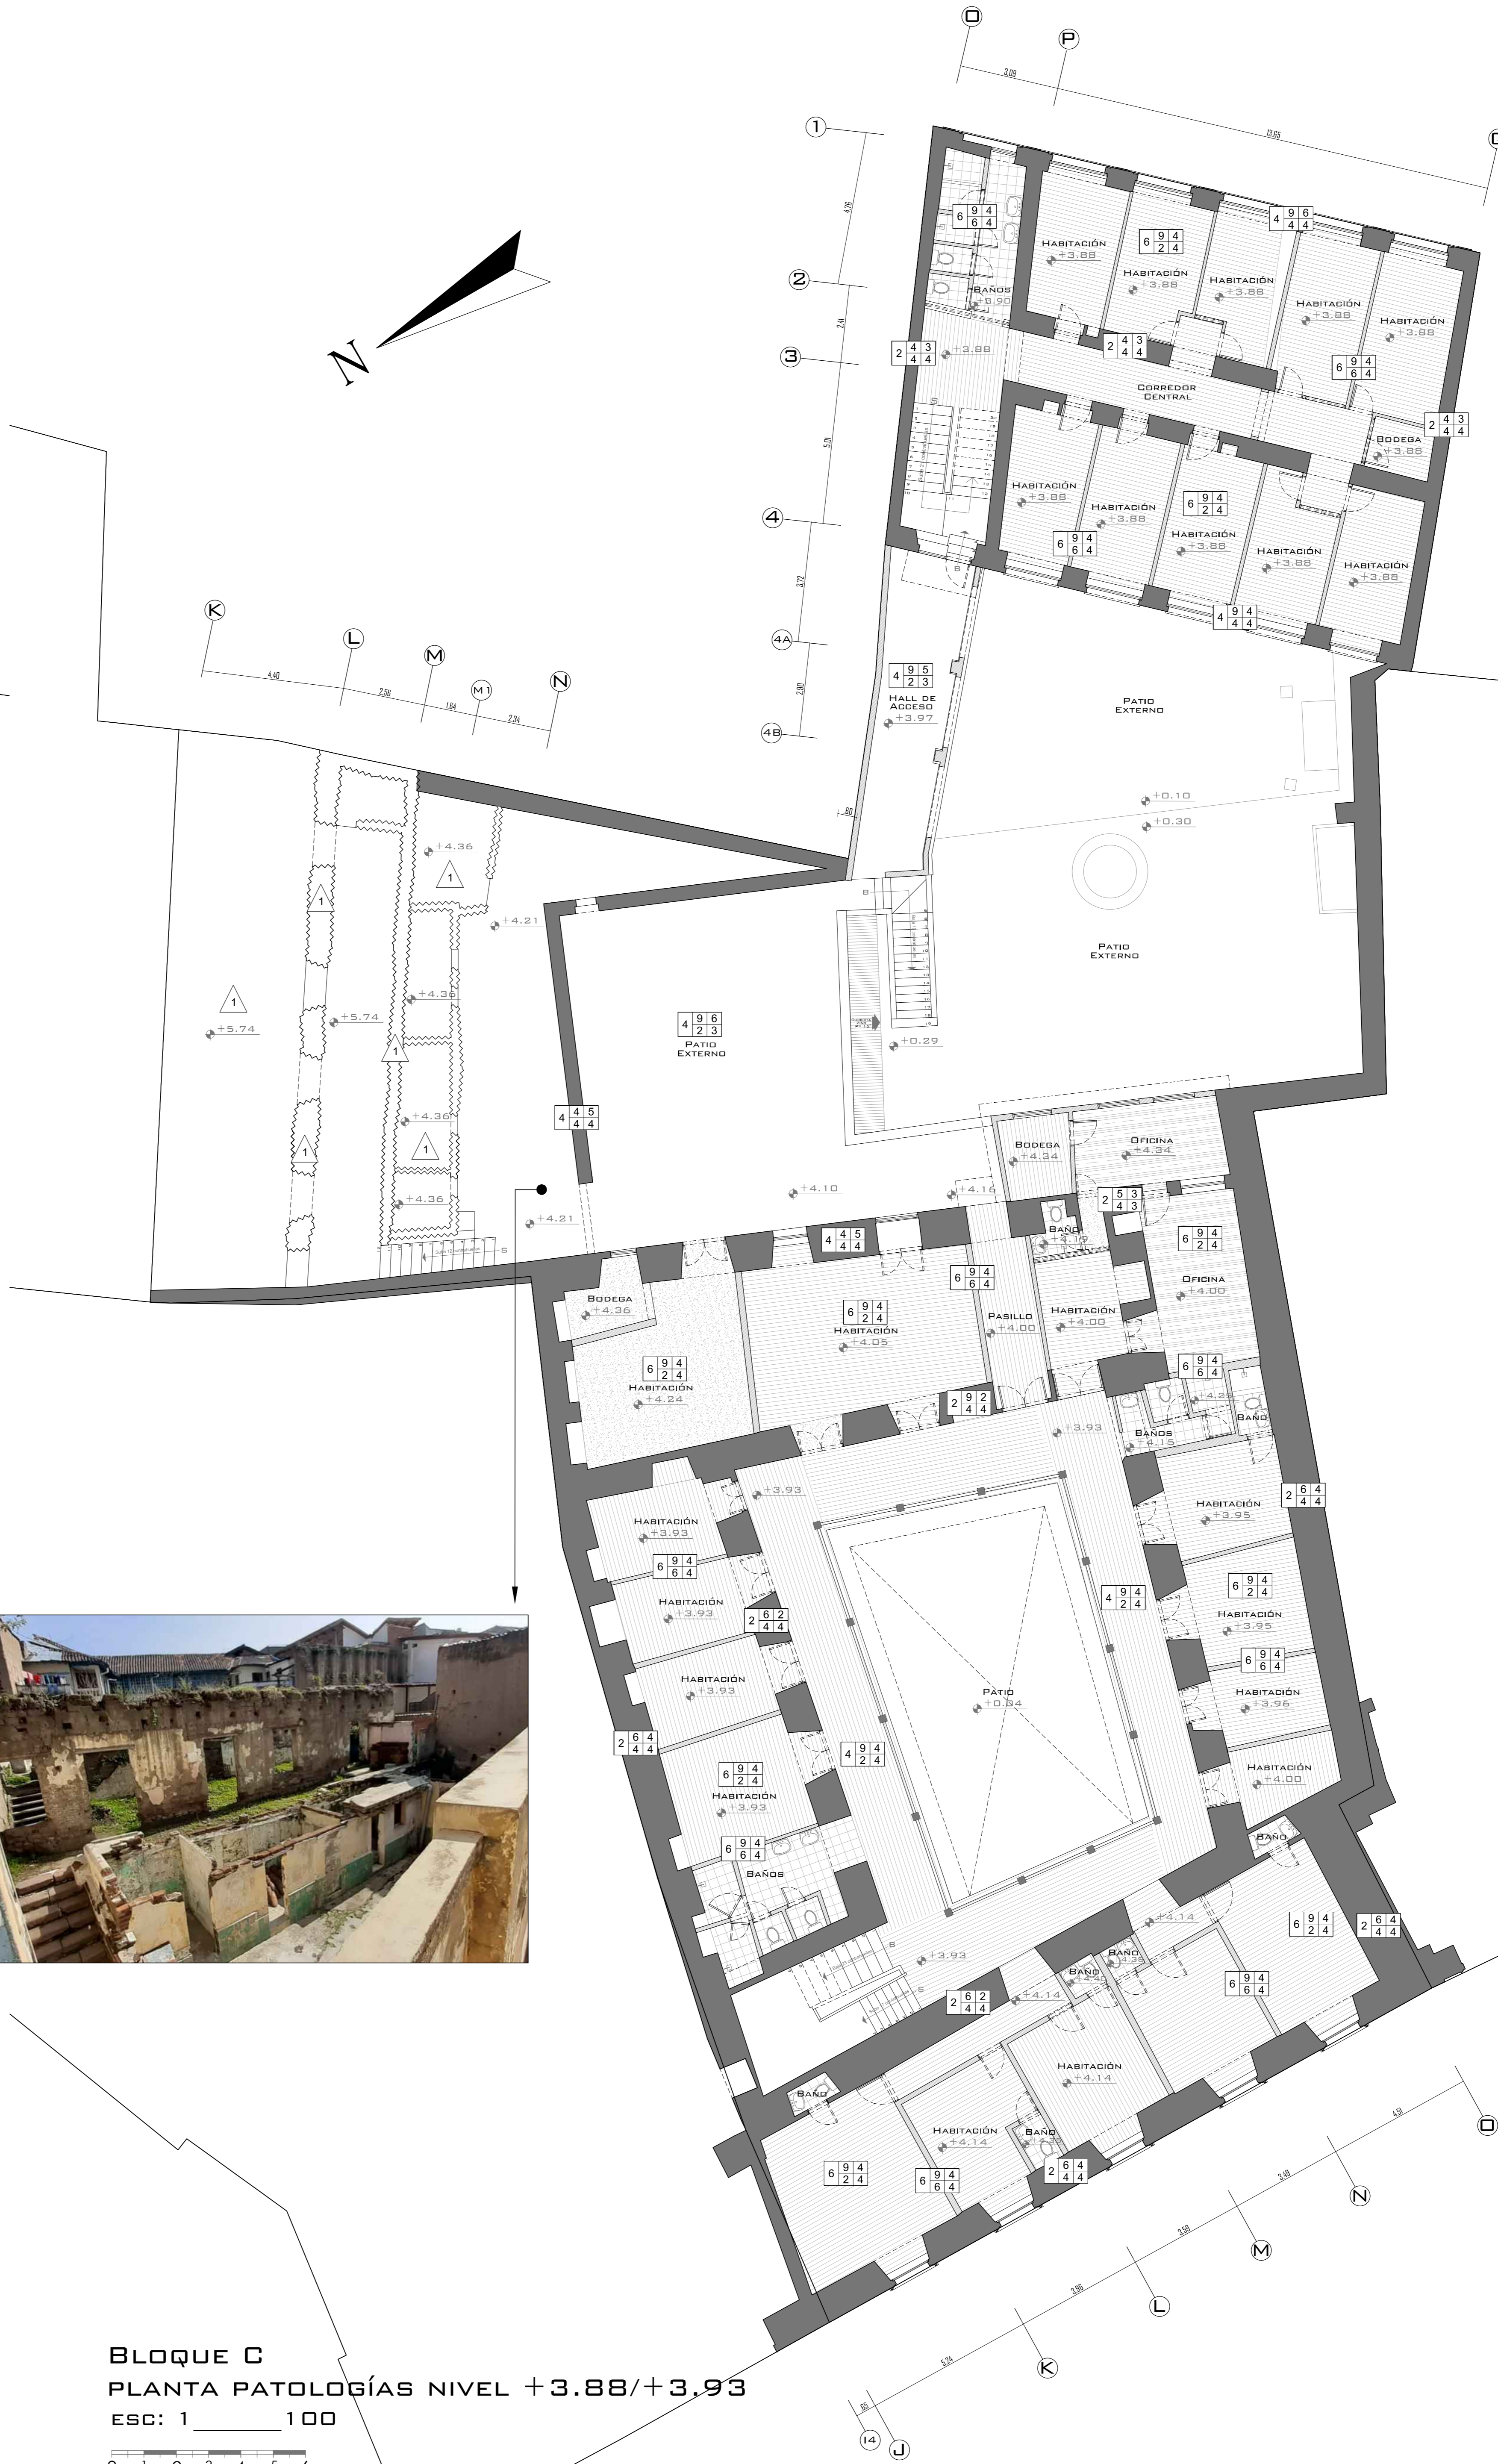

CUADRO DE PATOLOGÍAS DEL ESTADO ACTUAL

ESTADO ACTUAL	D	E	D = CAUSA DEL DETERIORO E = EFECTO EN LOS MATERIALES % = PORCENTAJE (%) DE DETERIORO		L = LOCALIZACIÓN ELEMENTO ANALIZADO M = MATERIAL DETERIORADO (UBICACIÓN)		
			CODIGO	CAUSA	EFEECTO	PORCENT.	LOCALIZACION
1			NINGUNO	NINGUNO	NINGUNO	NINGUNO	
2			TIEMPO DE USO	MANCHAS	30	PISOS	ESTRUCTURA
3			ABANDONO	RAJADOS	20	ENTREROSOS	REVESTIMIENTO
4			EXPOSICION INTemperIE	DESPLAZAMIENTOS	30	MUROS PORTANTES	ACABADO
5			HUMEDAD (FILTRACIONES)	FISURAS	40	PORTICOS MADERA	
6			FALTA MANTENIMIENTO	DESGASTE	50	TABICUERIAS	
7			DIFERENCIA MATERIALES	DESPINTE	60	TUMBAO MALLAVEN	
8			AGUA ESCOMBROS	VEGETACION	70	TUMBAO CARRETERO/BOHC	
9			BANDALISMO	DETERIORO GENERAL	80	CUBIERTAS	
10				SEPARACION JUNTAS	90	GRADAS	
11				PRESENCIA HONGOS	100	ZOCALO	
12				DESPLAZAMIENTO TOTAL		ANTEPECHO	
13						CIELO BASSO	

CUADRO DE ESTADO DE EDIFICACION

ESTADO E = ESTADO DE EDIFICACION

CODIGO	ESTADO
1	CONSTRUCCION COLAPSADA RETIRO DE ESCOMBROS
2	ESTRUCTURA AÑADIDA A LIBERAR, SIN VALOR HISTORICO
	NO CONTIENE PATOLOGIAS

NOTAS

LAS MEDIDAS PREVENIEN SOBRE LA ESCALA
 TODAS LAS COTAS ESTAN INDICADAS EN M.

PROYECTO:	PROYECTO LA LOMA	PROFESION: RESPONSABLE
UBICACION:	Av. Pedro Vicente Maldonado y Joaquín Paredes-La Loma-Centro Histórico	
CONTENIDO:	BLOQUE C Planta patologías nivel +0.00 Planta patologías nivel +3.88/+3.93	CLASE: 00000000 30007000000000000000 Módulo: 3715042
FECHA:	MAYO 2022	ESCALA: INDICADA
PROYECTISTA:		PROYECTO:
SELOS MUNICIPALES:		LABORA: AM-25

28 DE 47