


ESTADO ACTUAL
CORTE C - C'
ESC: 1 _____ 100
0 1 2 3 4 5 6

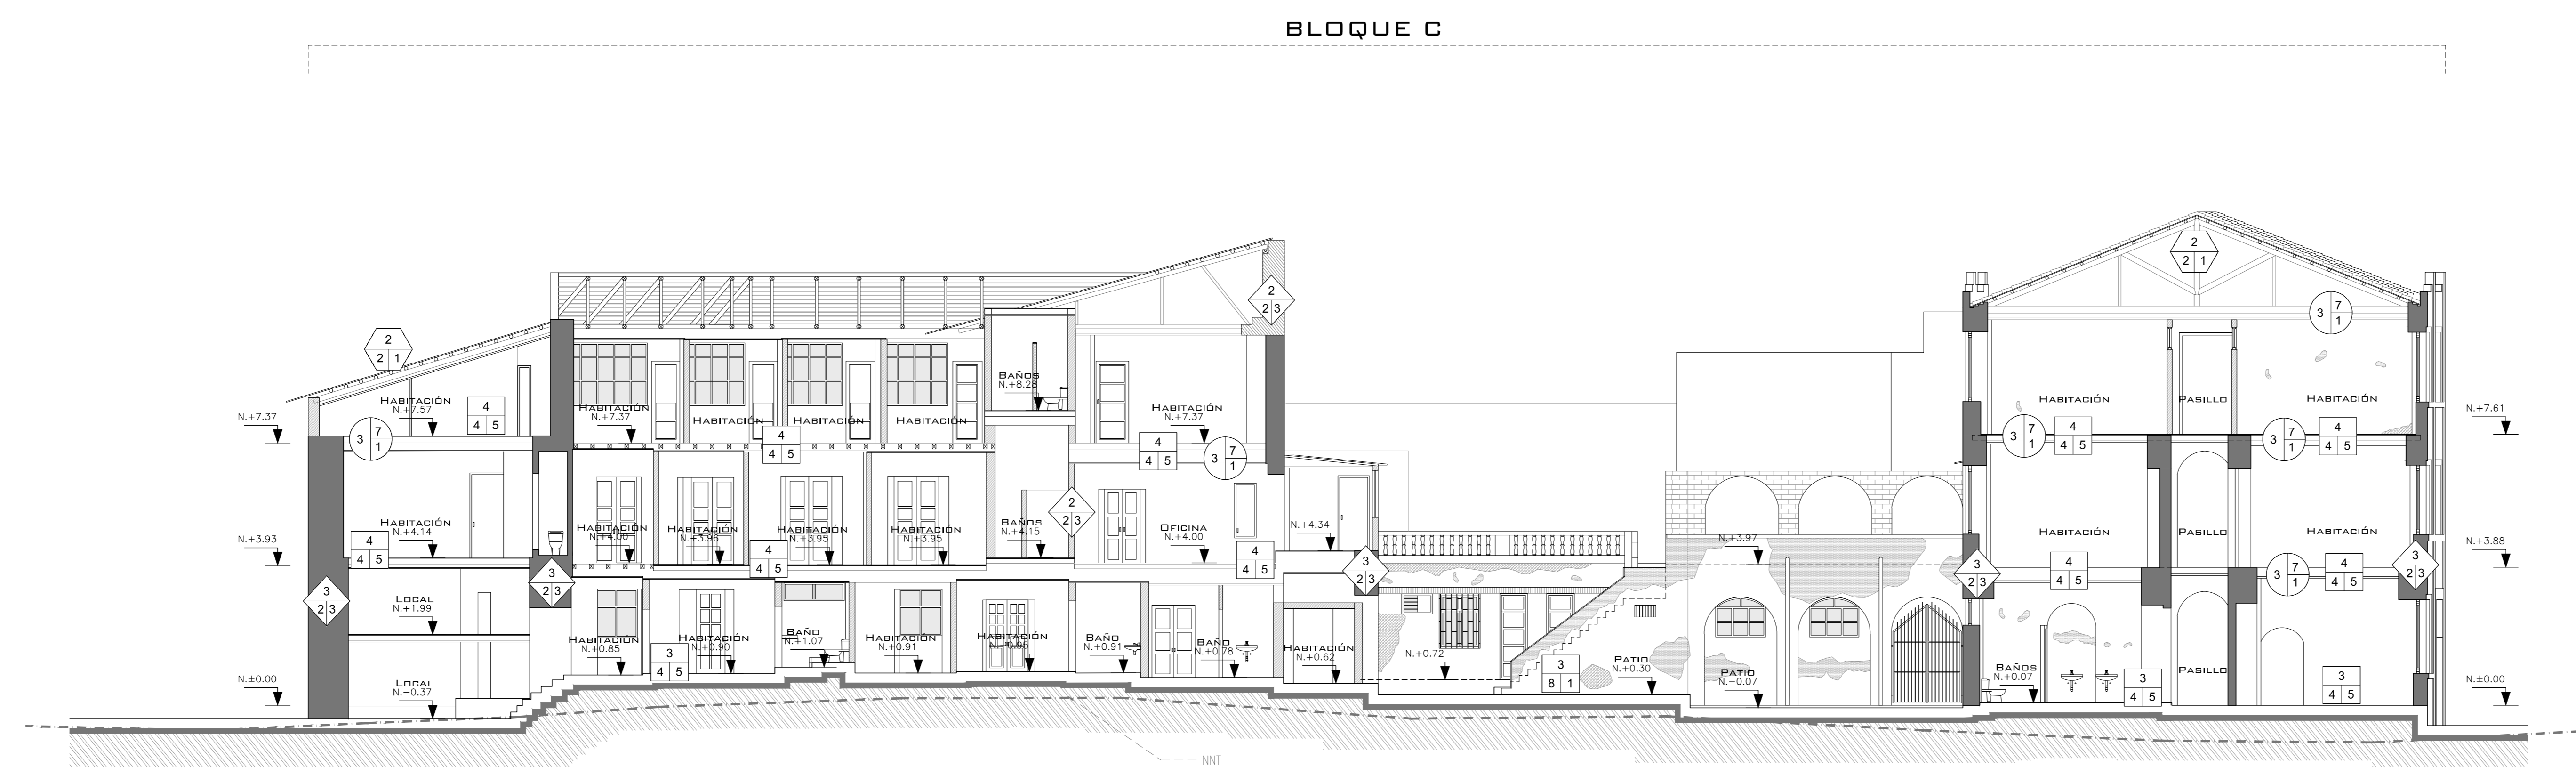

ESTADO ACTUAL
CORTE D - D'
ESC: 1 _____ 100
0 1 2 3 4 5 6

CUADRO DE MATERIALES DE CIELO RASO			
CIELO RASO	E = ESTRUCTURA R = REVESTIMIENTOS A = ACABADOS		
	E	R	A
1	MADERA	ARGAMASA CAL/ARENA	PINTURA CAUCHO
2	MADERA Y MALLA	ENTABLADO	LACADO
3	MADERA CARBIZO	FIBERGLASS	NO EXISTE
4	ESTR. ALUMINIO	GYPSUM	PINTURA EPOXI
5	ESTR. HIERRO	NO EXISTE	
6	LOSA H.A.	ACRILICO	
7		ESTUCCO	

CUADRO DE MATERIALES DE CUBIERTA			
CUBIERTA	E = ESTRUCTURA R = REVESTIMIENTOS A = ACABADOS		
	E	R	A
1	NINGUNO	NINGUNO	NINGUNO
2	MADERA/CAMA	CARRISO	TEJA
3	MADERA/PASTIDON	MADERA	ZINC
4	LOSA CATALANA	MOCTERO BASTARDO	PINTURA
5	MADERA HOJAS DE ZINC	FIBROCEMENTO	

CUADRO DE MATERIALES DE PISO			
PISOS	E = ESTRUCTURA R = REVESTIMIENTOS A = ACABADOS		
	E	R	A
1	NINGUNO	NINGUNO	NINGUNO
2	TIERRA APESONADA	LADRILLO MAMBRON	REVOCAO DE MADERA
3	CONTRAPISO H. SIMPLE	LADRILLO PASTELERO	REVOCAO SAL
4	VIGAS DE MADERA	DUELA EUCALIPTO	ENCERADO
5	LOSA CATALANA	PIEDRA SILLAR	LACADO
6	LOSA DE HORMIGÓN	EMPERADO PIEDRA BOLA	ALFOMBRADO
7		1/2 DUELA	CERAMICA
8		MASILLADO CEM/ARENA	

CUADRO DE MATERIALES DE MUROS			
MUROS	E = ESTRUCTURA R = REVESTIMIENTOS A = ACABADOS		
	E	R	A
1	NINGUNO	NINGUNO	NINGUNO
2	LADRILLO	ENLUCIDO CHOCOTO	PINTURA CAL
3	ASORE	ENLUCIDO CEM/ARENA	PINTURA LATEX
4	MADERA	MOCTERO BASTARDO	PAPEL TAPIZ
5	PIEDRA BASTILICA	ARGAMASA CAL/ARENA	ALISADO CEMENTINA
6	PIEDRA SILLAR	MADERA	MADERA
7	BLOQUE DE CEMENTO	AZULEJO	
8	RUINAS SIN MATERIALES RECUPERABLES		
9	CONSTRUCCIÓN AÑADIDA (VARIOS MATERIALES)		

NOTAS			
LAS MEDIDAS PREVALEN SOBRE LA ESCALA TODAS LAS COTAS ESTAN INDICADAS EN M.			
PROYECTO:	PROYECTO LA LOMA		PROFESION: RESPONSABLE
UBICACION:	Av. Pedro Vicente Maldonado y Joaquín Paredes-La Loma-Centro Histórico		
CONTENIDO:	ESTADO ACTUAL Cortes C-C' D-D' materiales constructivos		CLASE: 00000000 30307000000000000000 fecha: 31/10/2022
FECHA:	MAYO 2022	ESCALA:	INDICADA
PROFESOR:		PROYECTO:	AM-44
SELLOS MUNICIPALES:			