


BLOQUE D

BLOQUE C

BLOQUE A

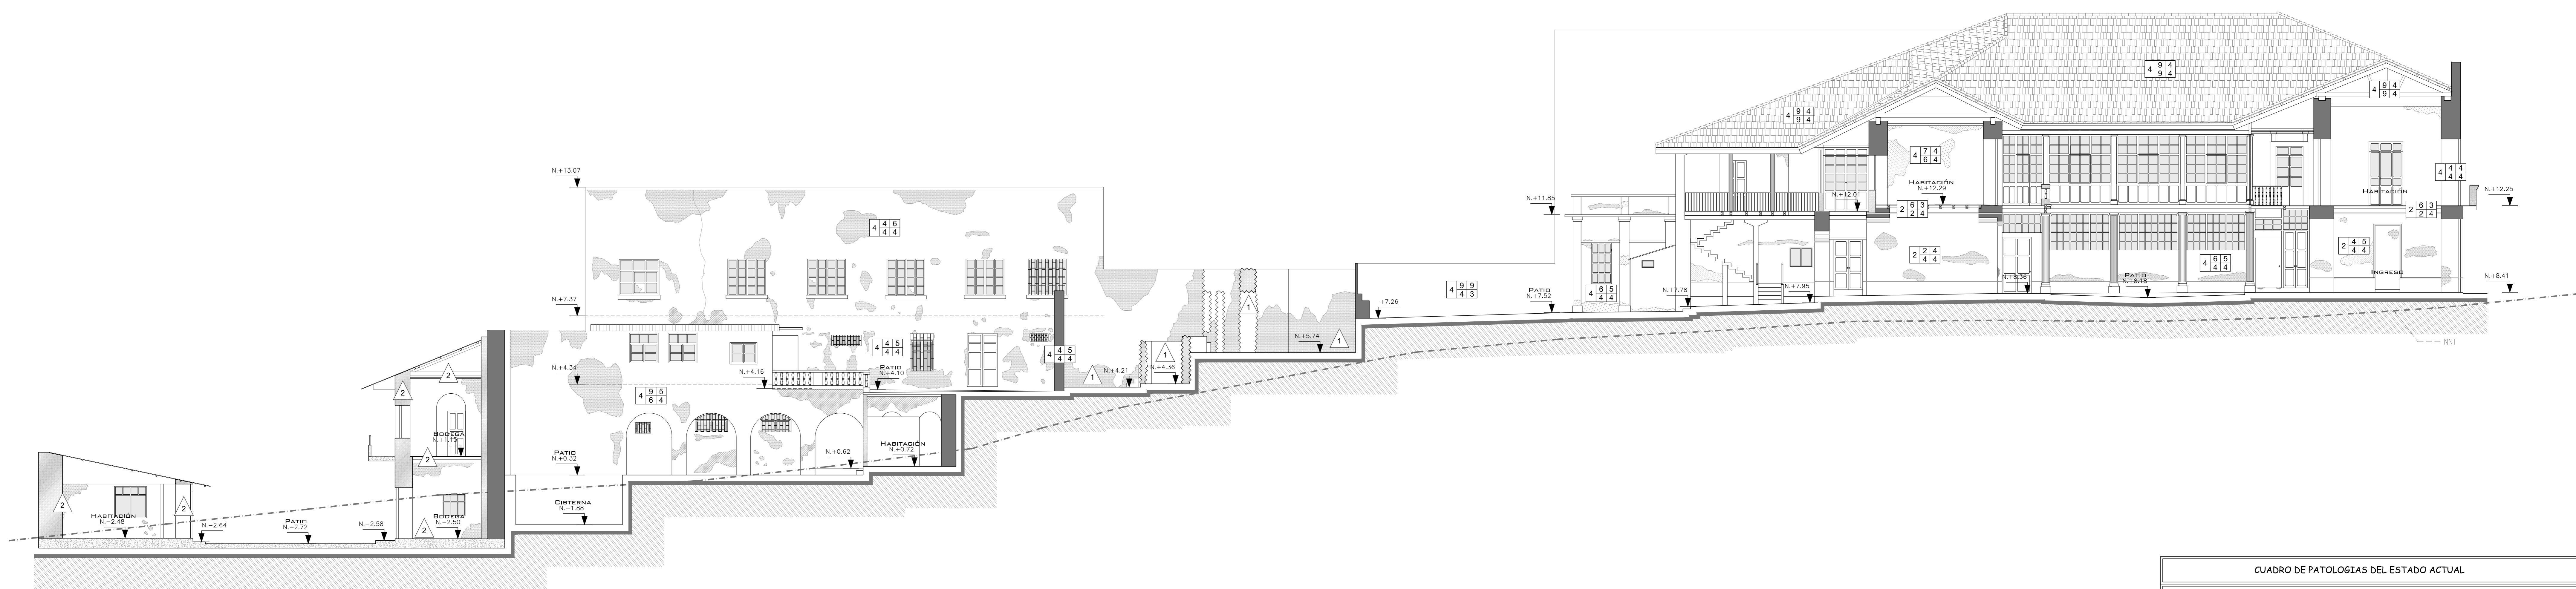

ESTADO ACTUAL

CORTE A - A'

ESC: 1 / 100

0 1 2 3 4 5 6

CUADRO DE PATOLOGÍAS DEL ESTADO ACTUAL					
ESTADO ACTUAL	CAUSA	EFECTO	PORCENT.	LOCALIZACIÓN ELEMENTO ANALIZADO	
				% = PORCENTAJE (%) DE DETERIORO	UBICACIÓN
1	NINGUNO	NINGUNO	NINGUNO	NINGUNO	NINGUNO
2	TIEMPO DE USO	MANCHAS	30	FISGOS	ESTRUCTURA
3	ABANDONO	ABOLANDOS	30	ENTREFOSOS	REVESTIMIENTO
4	EXPOSICIÓN INTEMPERIE	DESPRENDAMIENTOS	30	MUROS PORTANTES	ACABADO
5	HUMEDAD (FILTRACIONES)	FISURAS	40	PORTICOS MADERA	
6	FALTA MANTENIMIENTO	DESASTE	50	TABICUERAS	
7	DIFERENCIA MATERIALES	DESFINTE	60	TUMBADO MALLAJÓN	
8	ACUM. ESCOMBROS	VEGETACIÓN	70	TUMBADO CABEZOS/CHOC	
9	BANDALISMO	DETERIORO GENERAL	80	CUBIERTAS	
10		SEPARACIÓN JUNTAS	90	GRABAS	
11		PRESENCIA HONGOS	100	ZOCALD	
12		DESINFORMACIÓN TOTAL		ANTEPEÑO	
13				CIELO BASO	

CUADRO DE ESTADO DE EDIFICACIÓN	
ESTADO	E = ESTADO DE EDIFICACIÓN
1	CONSTRUCCIÓN COLAPSADA RETIRO DE ESCOMBROS
2	ESTRUCTURA AÑADIDA A LIBEAR, SIN VALOR HISTÓRICO NO CONTIENE PATOLOGÍAS

BLOQUE B

BLOQUE C

BLOQUE D



ESTADO ACTUAL

CORTE B - B'

ESC: 1 / 100

0 1 2 3 4 5 6

NOTAS

LAS MEDIDAS PREVALEN SOBRE LA ESCALA  
TODAS LAS COTAS ESTÁN INDICADAS EN M.

PROYECTO LA LOMA		PROFESIONAL RESPONSABLE	
UBICACIÓN:	Av. Pedro Vicente Maldonado y Joaquín Paredes-La Loma-Centro Histórico	CIASE 0000761	3030700000000000000
CONTENIDO:	ESTADO ACTUAL Cortes A-A' / B-B' patologías	PROFESIONISTA	3712042
FECHA:	MAYO 2020	ESCALA:	INDICADA
PROPIETARIO:	Josep Garcia/Proyecto	PROYECTO:	AM-45
SELOS MUNICIPALES:			48 DE 47