



PREDIOS DE INTERVENCIÓN UNIFICADOS

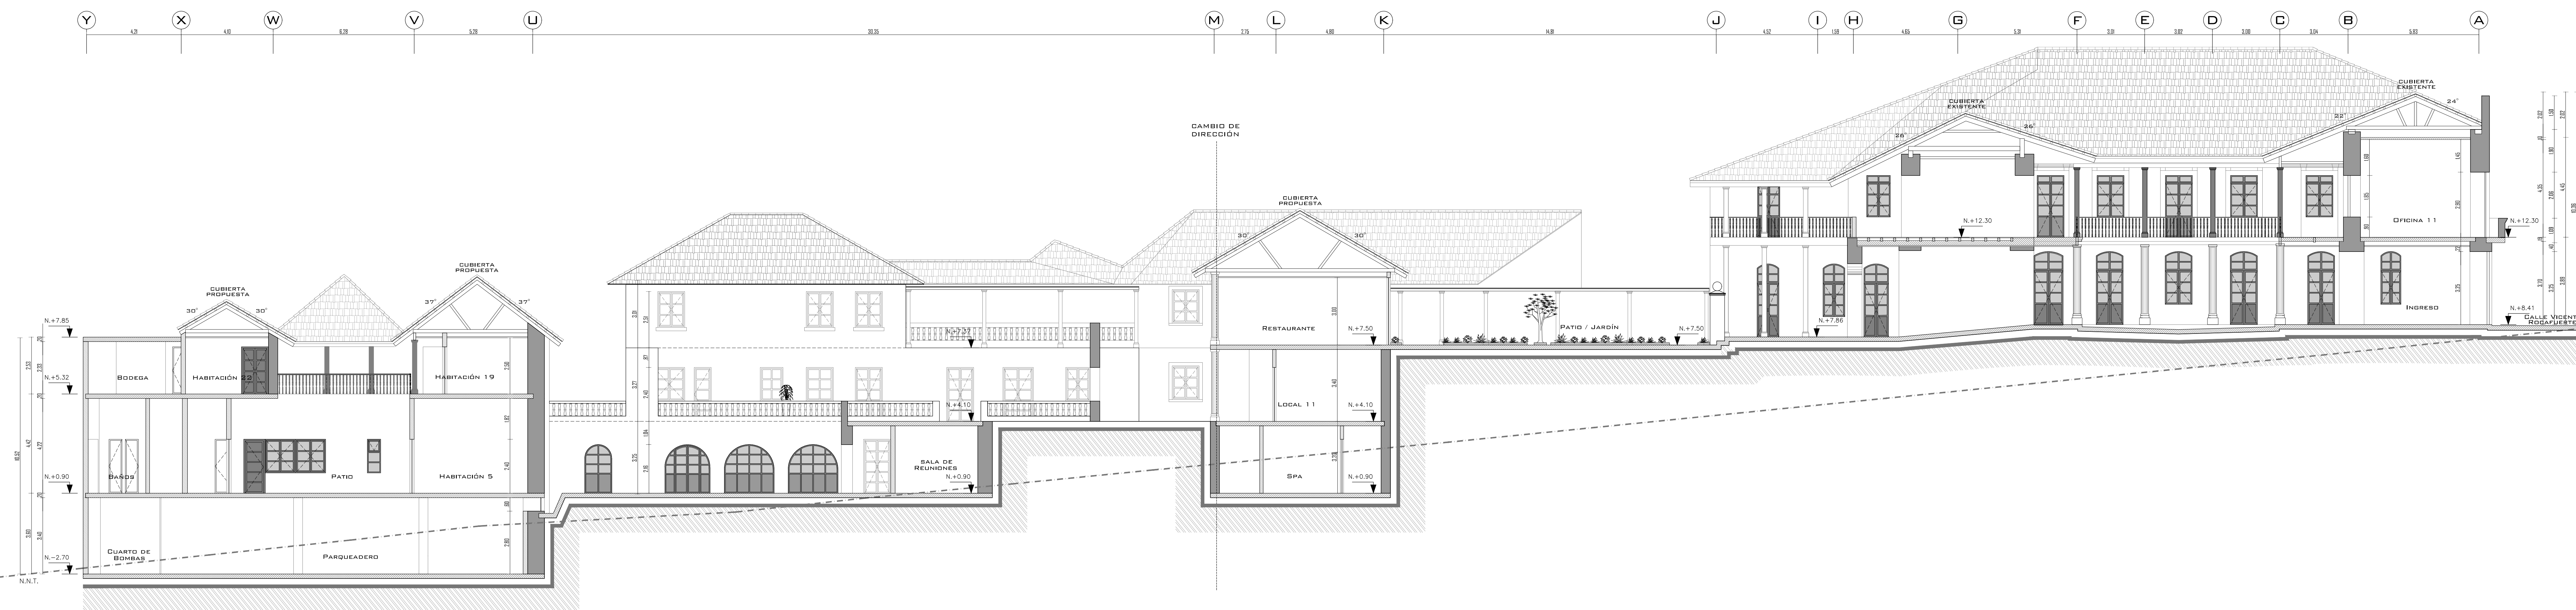

CORTE A-A¹
 ESC: 1 _____ 100
 0 1 2 3 4 5 6

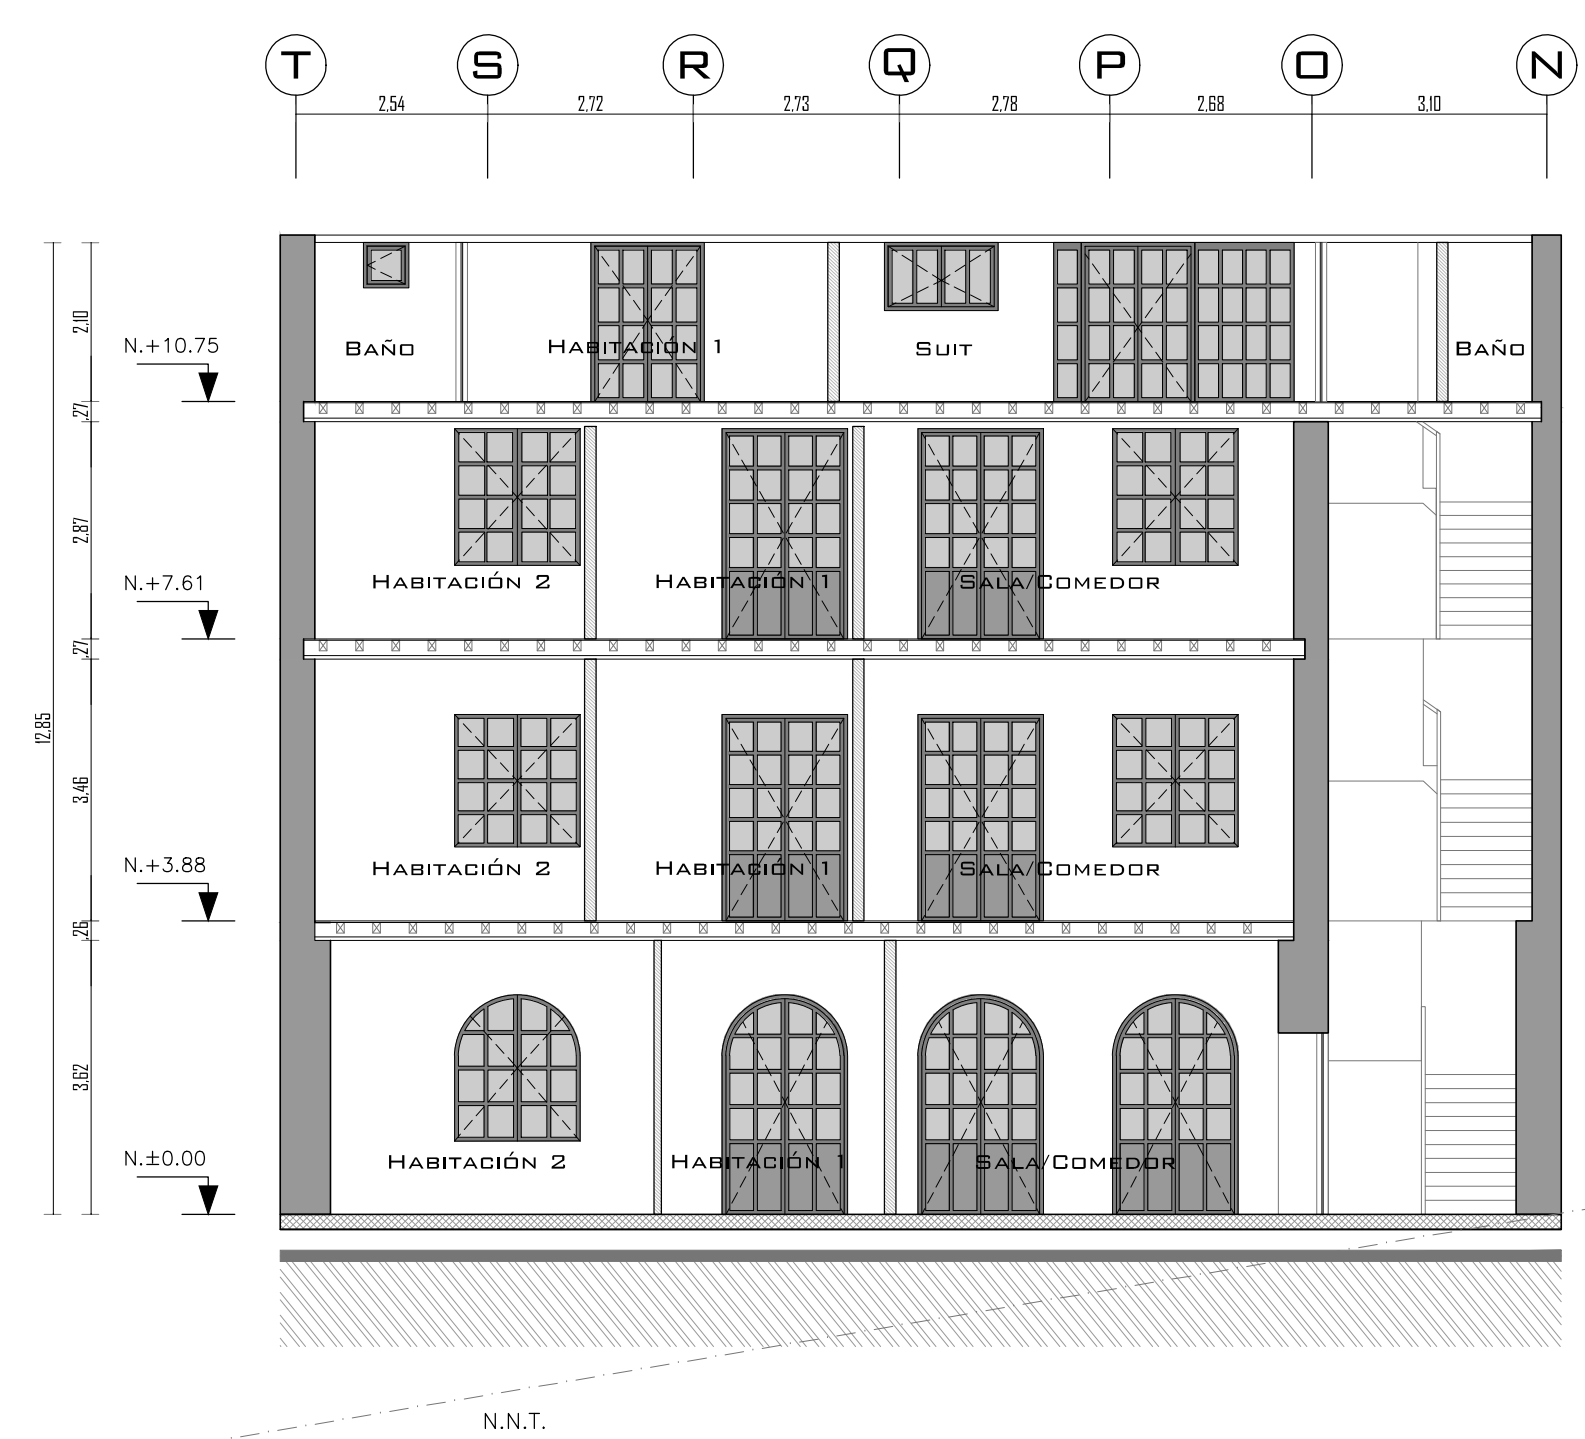

CORTE B-B¹
 ESC: 1 _____ 100
 0 1 2 3 4 5 6

NOTAS			
LAS MEDIDAS PREVALEN SOBRE LA ESCALA TODAS LAS COTAS ESTÁN INDICADAS EN "m"			
PROYECTO:	PROYECTO LA LOMA		PROFESIONAL RESPONSABLE:
UBICACIÓN:	Av. Pedro Vicente Maldonado y Joaquín Paredes-La Loma-Centro Histórico		
CONTENIDO:	PROYECTO UNIFICADO Cortes A-A ¹ -B-B ¹		CAD: 000001 3320100030000000000
FECHA:	MAYO 2022	ESCALA:	INDICADA
PROPIETARIO:	PARIS	PROYECTO:	AP-57
SELLOS MUNICIPALES			
87 DE 67			