



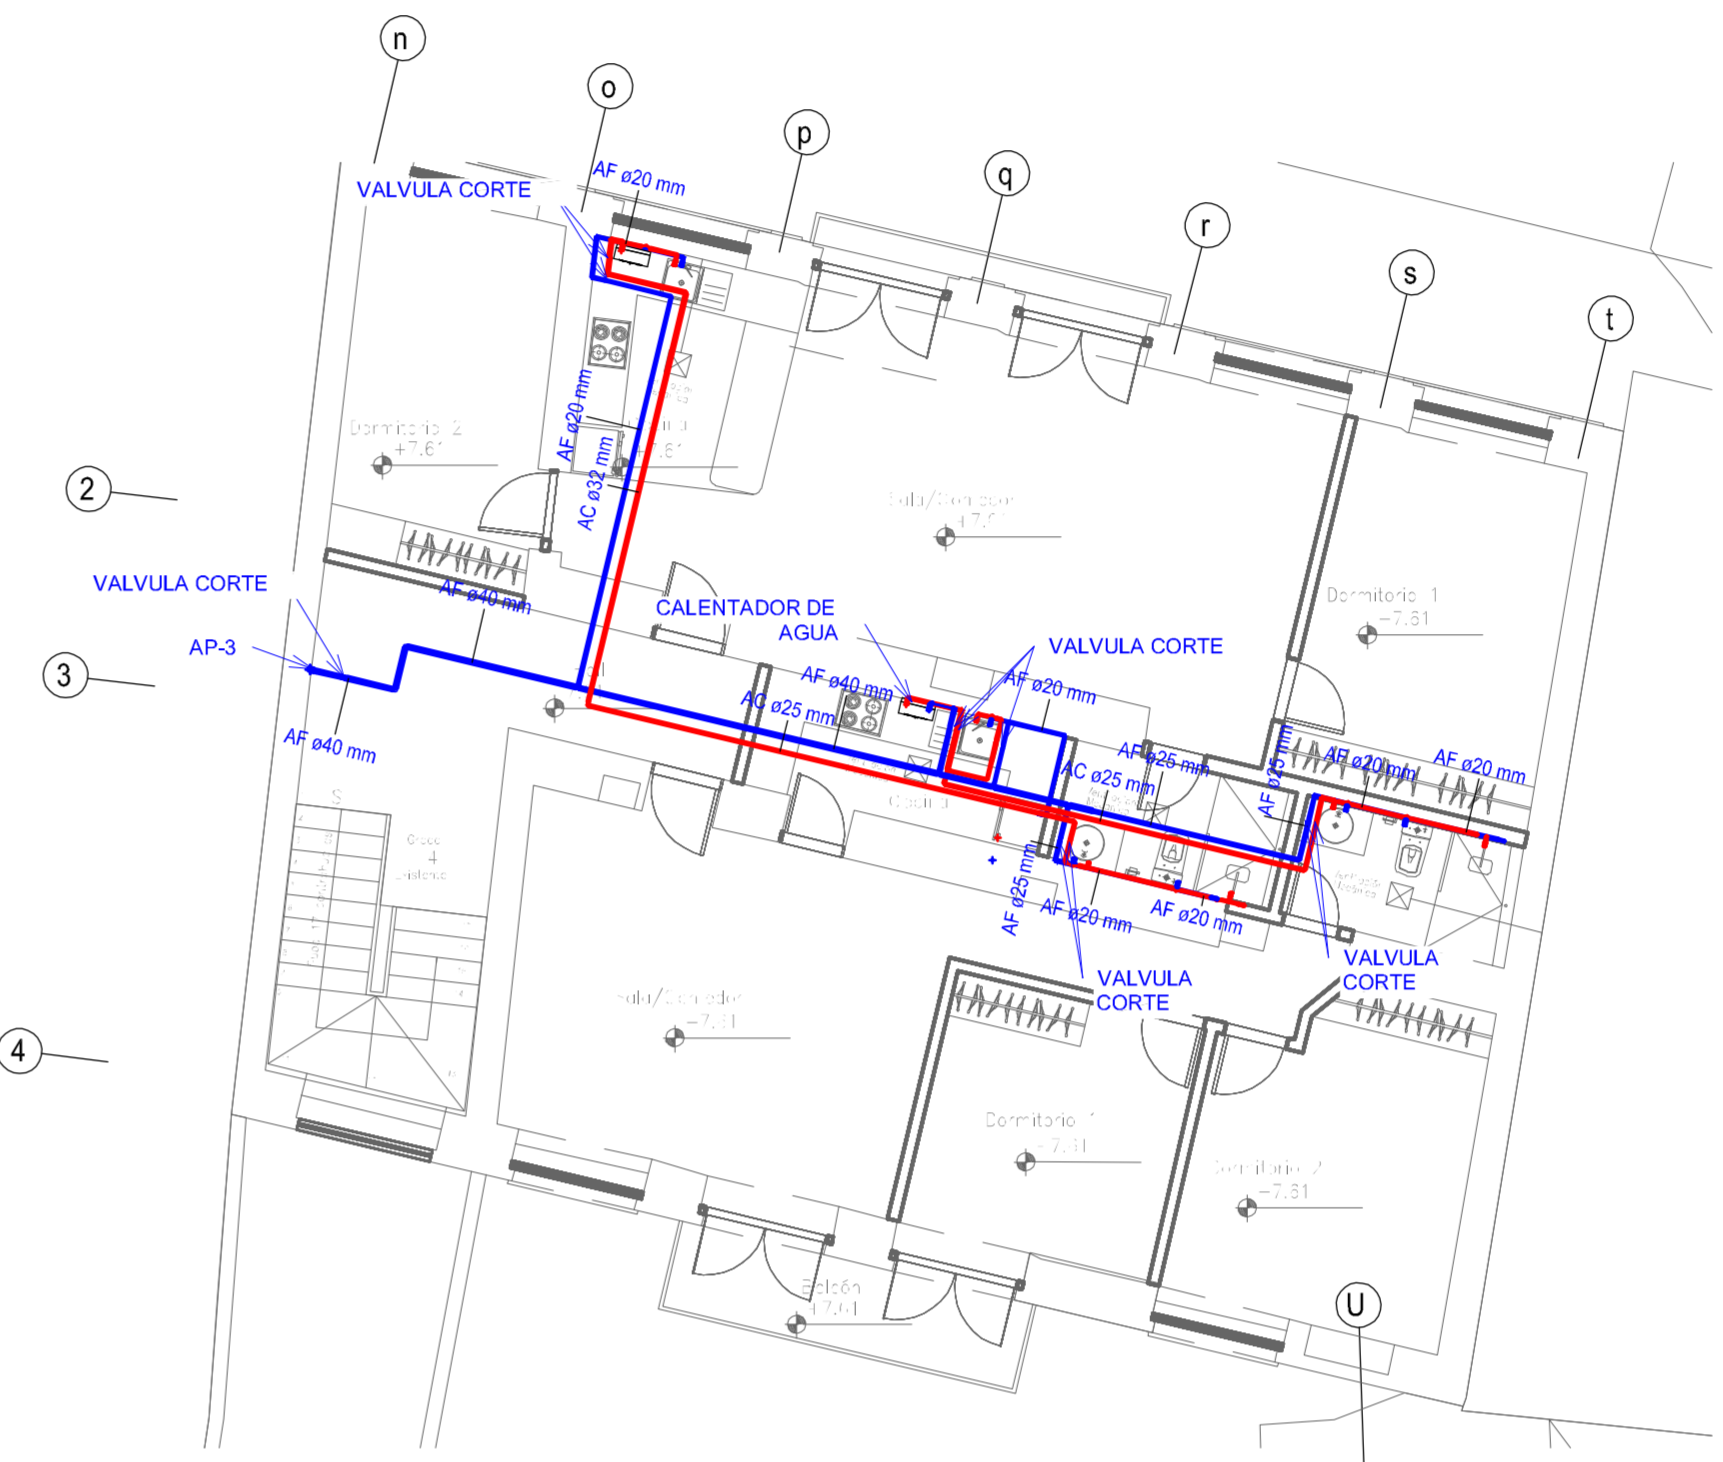

1 4.1 NIVEL +7.50 - SECTOR A  
1:100

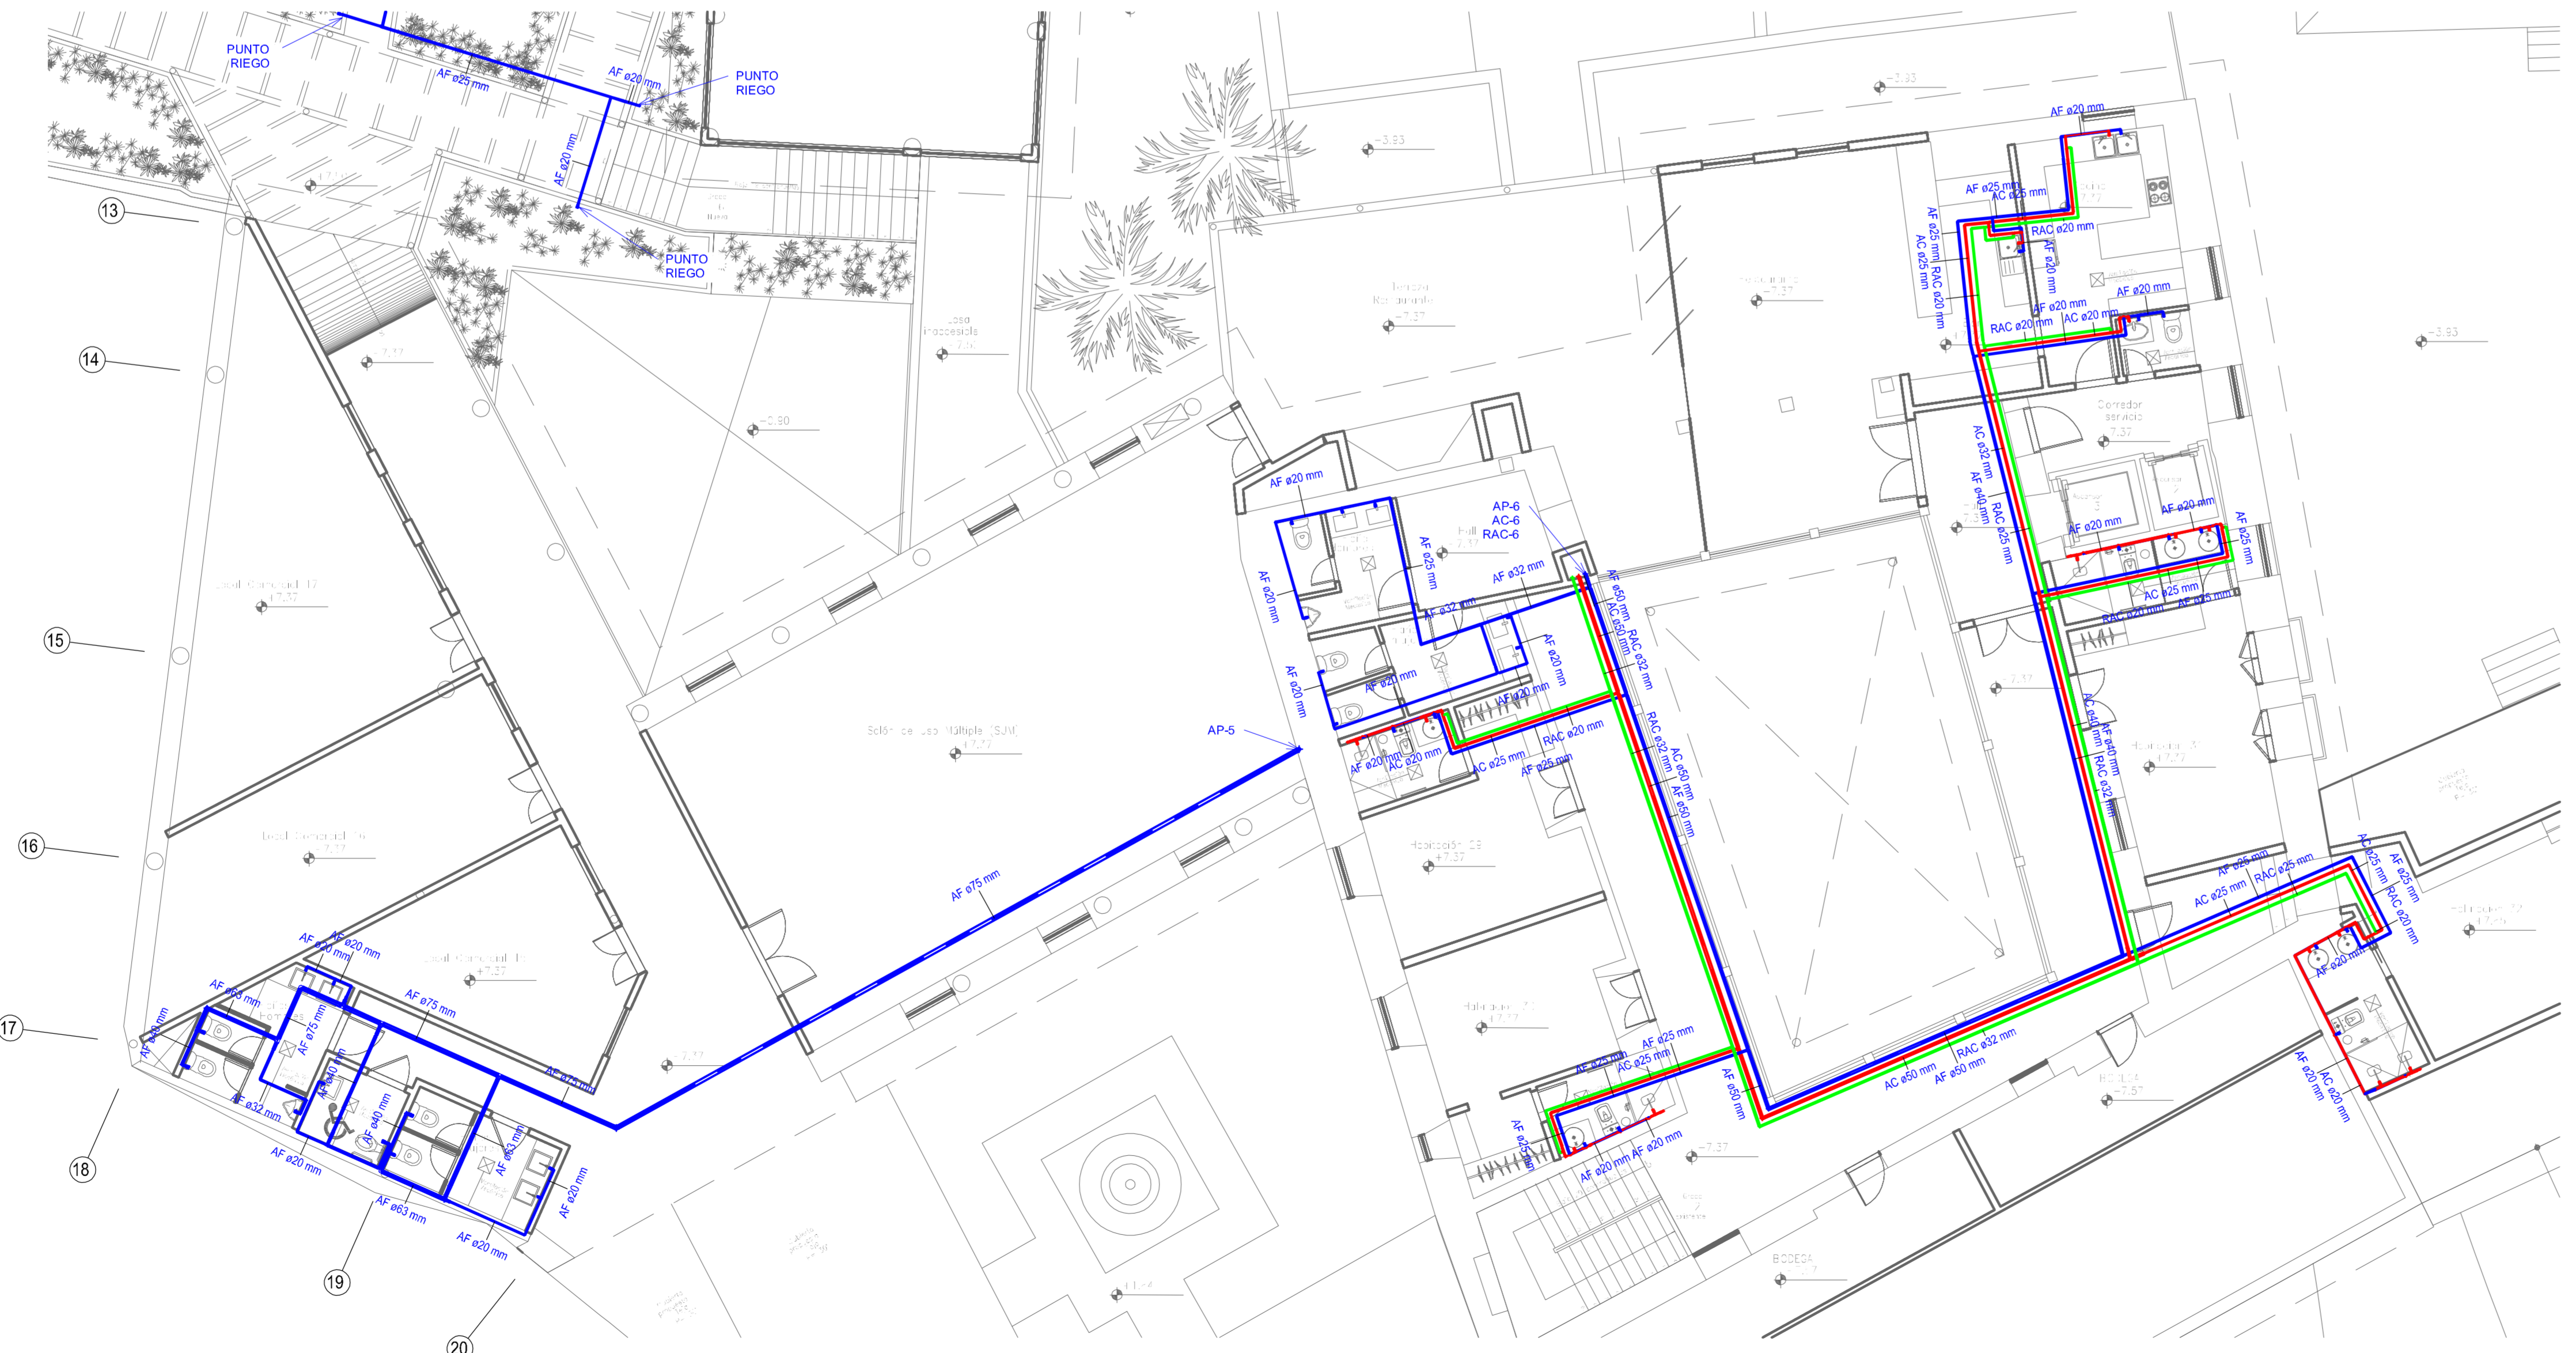

2 4.2 NIVEL +7.50 - SECTOR B  
1:100



3 4.3 NIVEL +7.50 - SECTOR C  
1:100

SIMBOLOGÍA	
— AF 60°	TUBERIA AGUA POTABLE FRIA - POLIPROPILENO SDR6
— AC 60°	TUBERIA AGUA POTABLE CALIENTE - POLIPROPILENO SDR6
— RAC 60°	TUBERIA RECIRCULACION AGUA CALIENTE - POLIPROPILENO SDR6
□	CODO DE 90°
□	CODO QUE BAJA
□	TEE
□	REDUCCION
□	TUBERIA SUBE / BAJA
□	VALVULA CHECK
□	VALVULA CORTE
□	MEGDIR

NOTAS

<b>PROYECTO LA LOMA</b>	
Av. Pedro Vicente Maldonado y Joaquín Paredes-La Loma-Centro Histórico	
SISTEMA AGUA POTABLE NIVEL +7.50 SECTORES A - B - & C	
MAYO 2022	1:100
	<b>IS-07</b>
07 DE 22	