



1 6.1 CUBIERTAS - SECTOR A
ESC: 1:100

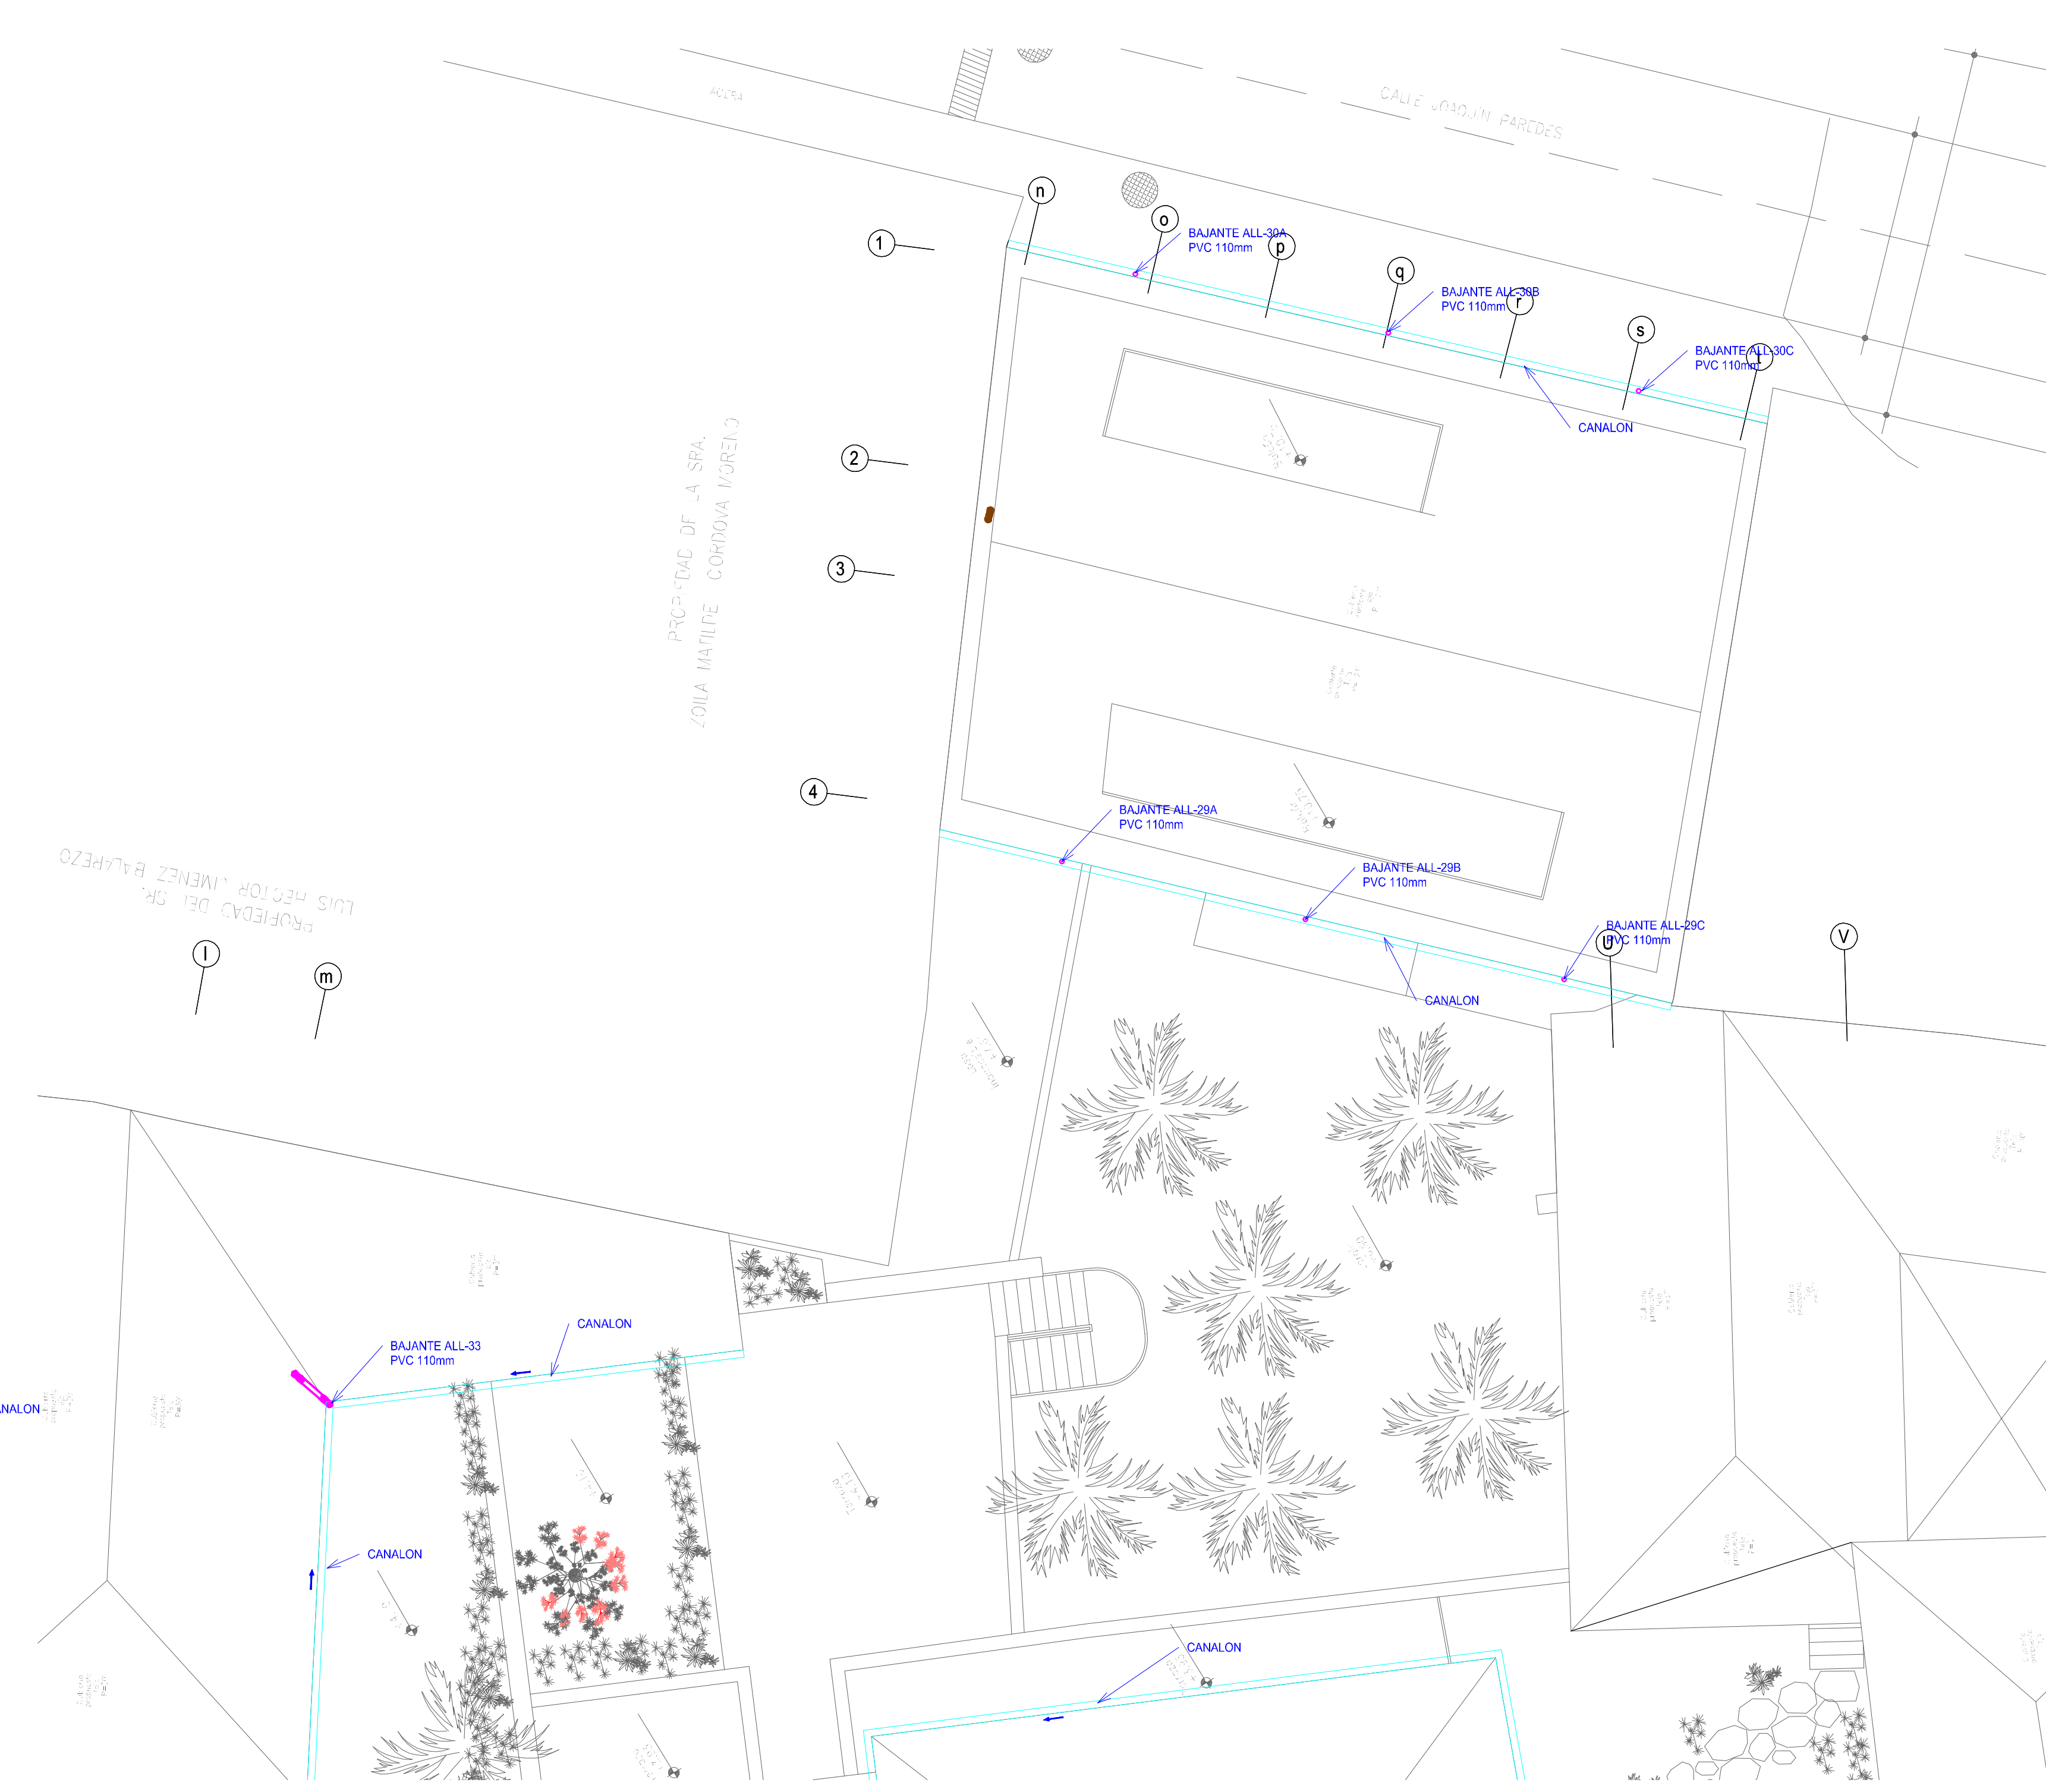

2 6.2 CUBIERTAS - SECTOR B
ESC: 1:100

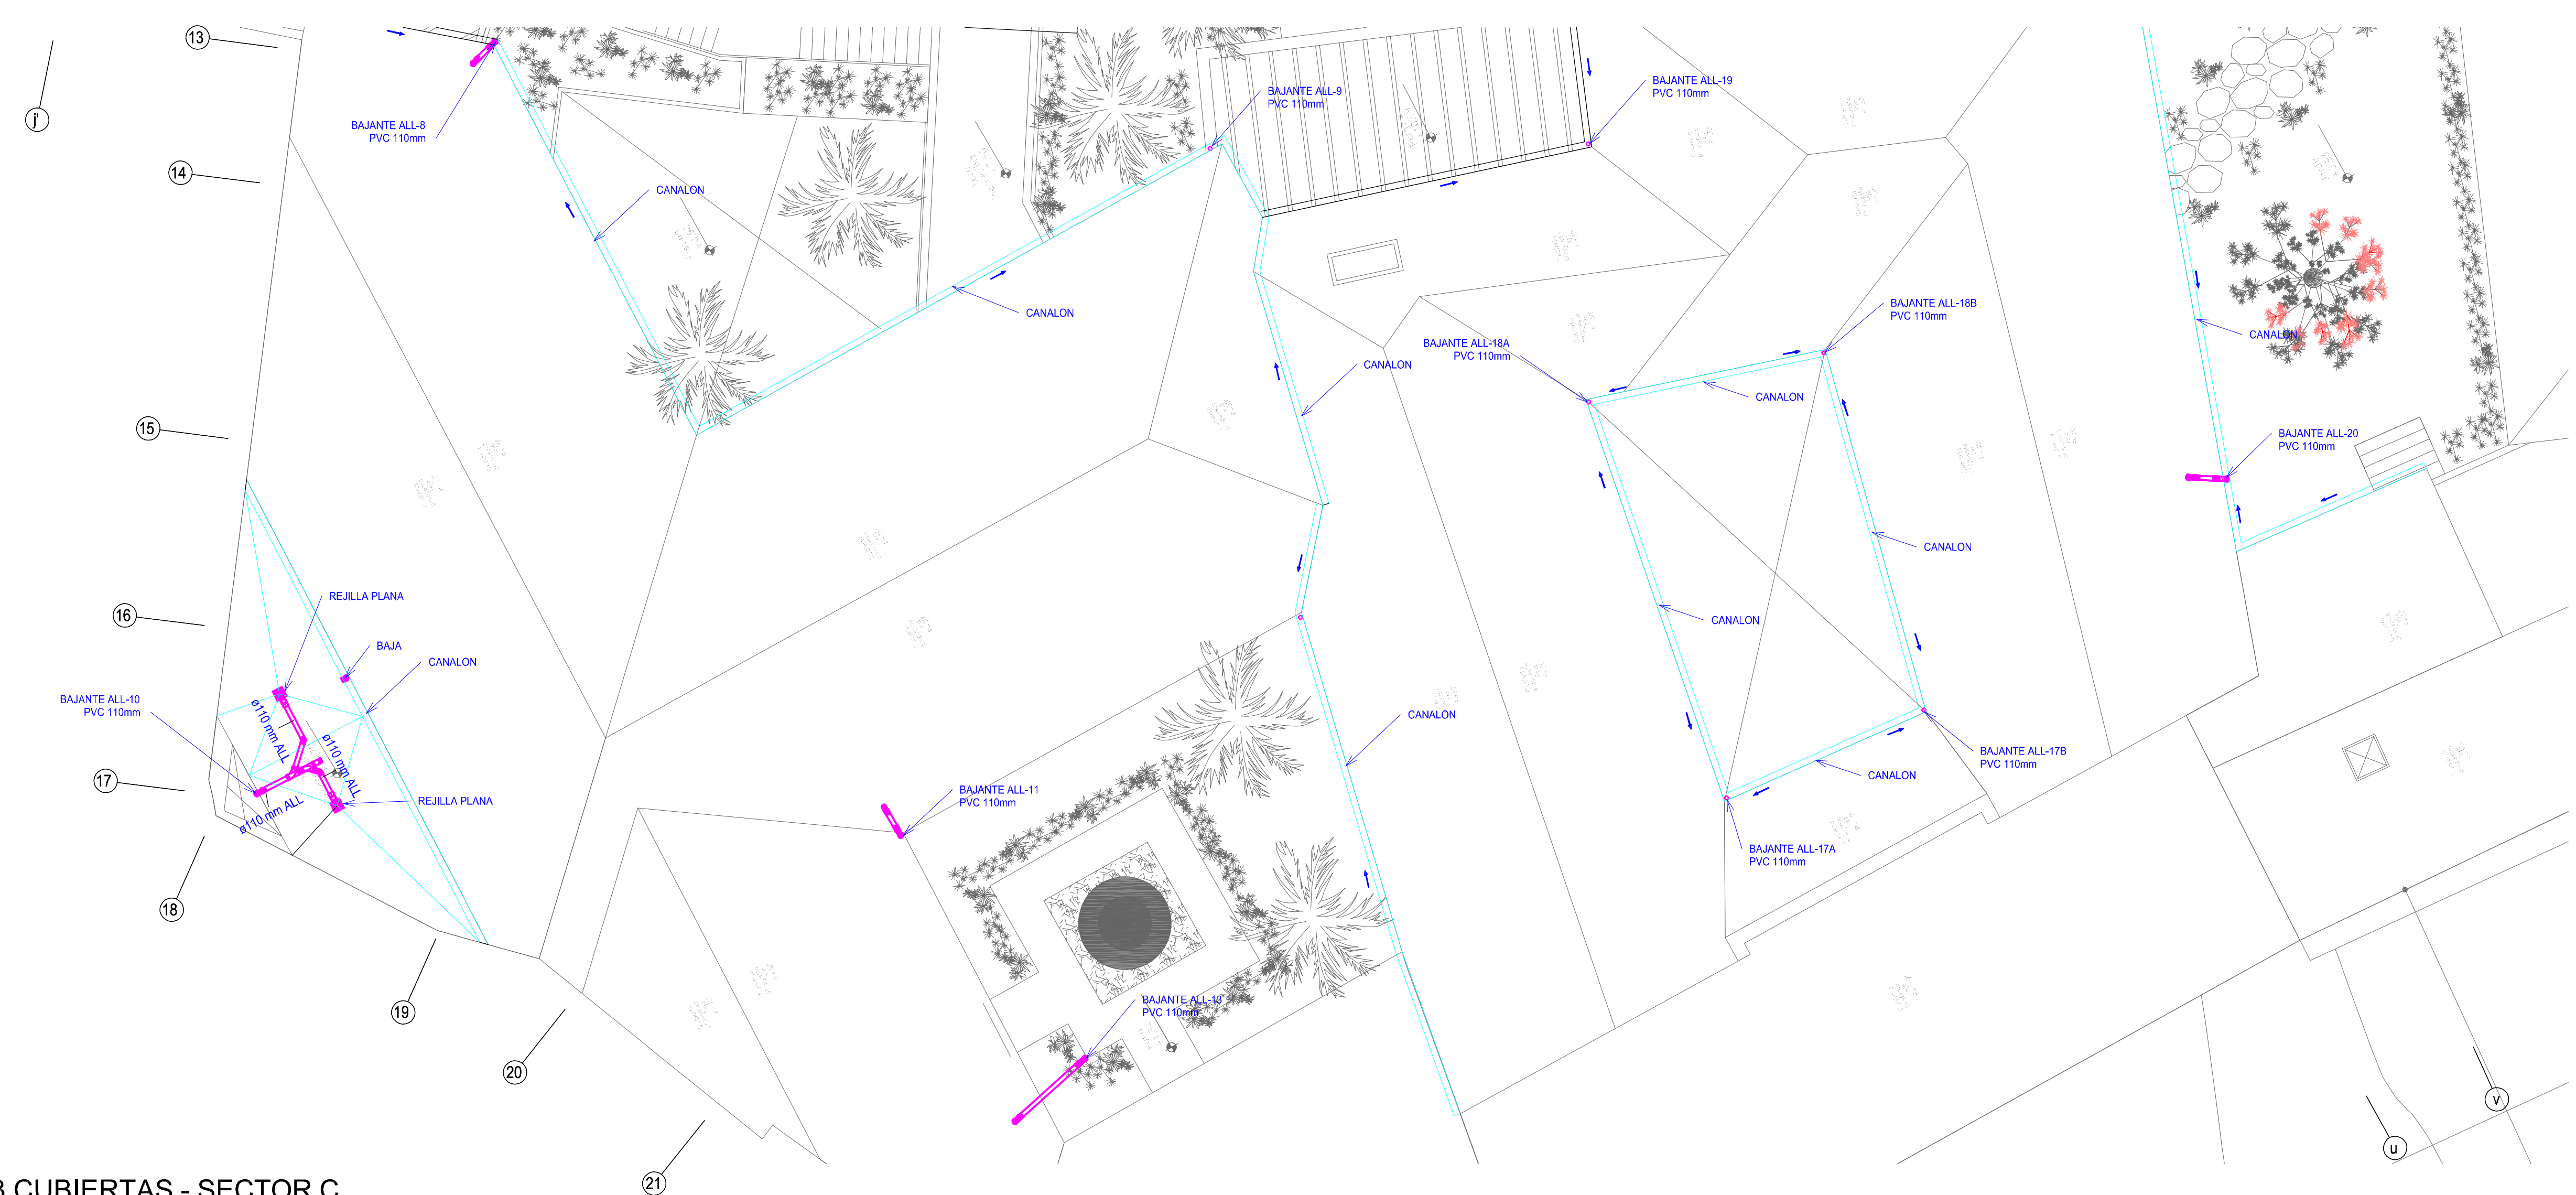

3 6.3 CUBIERTAS - SECTOR C
ESC: 1:100

SIMBOLOGIA	
	TUBERIA AGUAS SERVIDAS DOMESTICAS - PVC DESAGUE
	TUBERIA AGUAS DE AGUAS LUVIAS - PVC DESAGUE
	TUBERIA VENTILACION SANITARIA - PVC VENTILACION
	CORDON
	CORDON REVENTILADO
	CORDON 45°
	TEE SANITARIA
	YEE SANITARIA
	ADAPTADOR DE EMPLEZA
	SIFON
	REJILLA
	REDUCCION
	YEE SANITARIA + CORDON 45°
	A.S. BAJANTE DE AGUAS SERVIDAS
	ALL. BAJANTE DE AGUA LUVIA
	SENTIDO DE FLUJO
	CANAL DE REVISION SANITARIA
	POZO SANITARIO

NOTAS

PROYECTO LA LOMA	
Av. Pedro Vicente Maldonado y Joaquín Paredes-La Loma-Centro Histórico	
SISTEMA AGUAS SERVIDAS Y LUVIAS CUBIERTA SECTOR A - B & C	
MAI 2022	1:100
	IS-12
	12 DE 22