


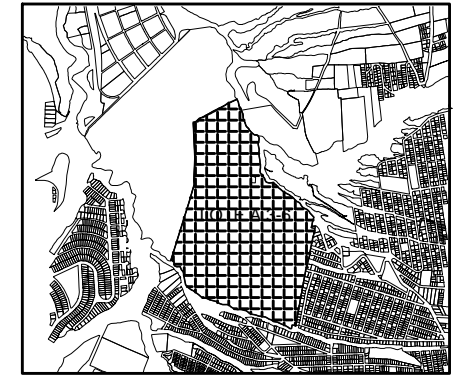
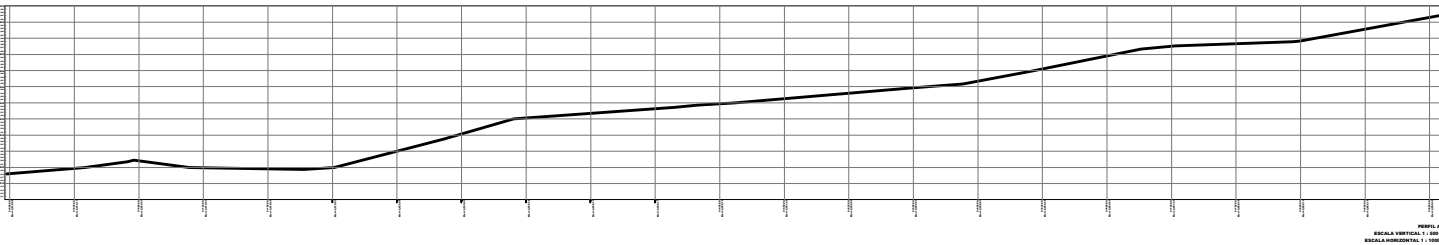
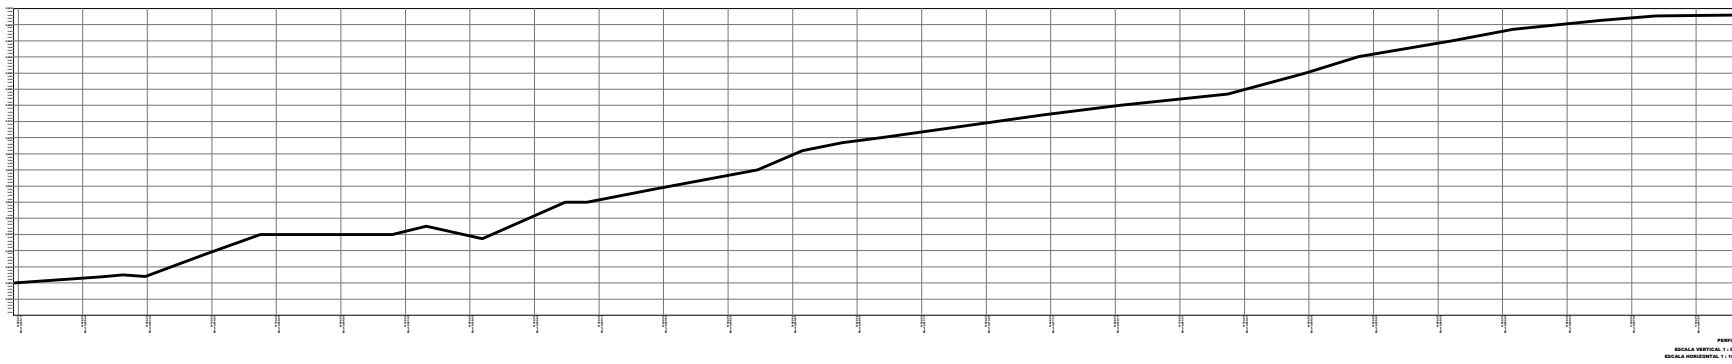


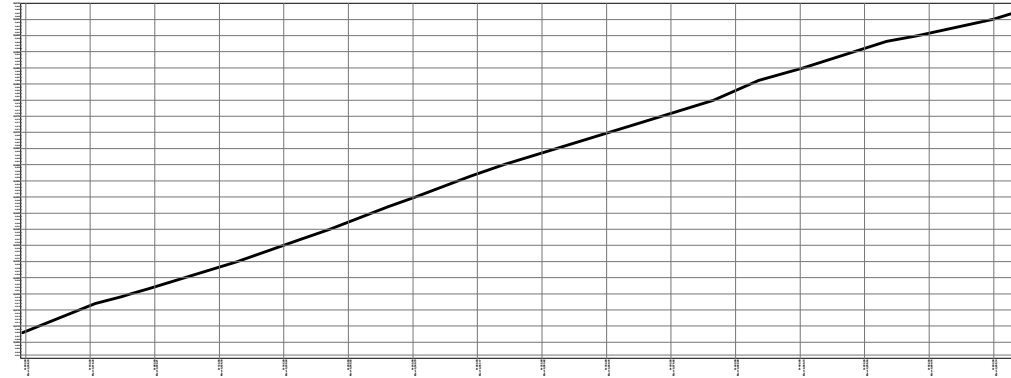


### CORTES LONGITUDINALES Y TRASVERSALES

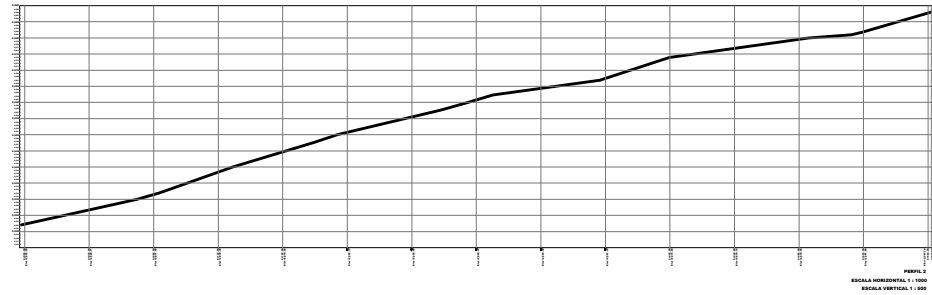

**UBICACION**  
ESCALA 1:5000

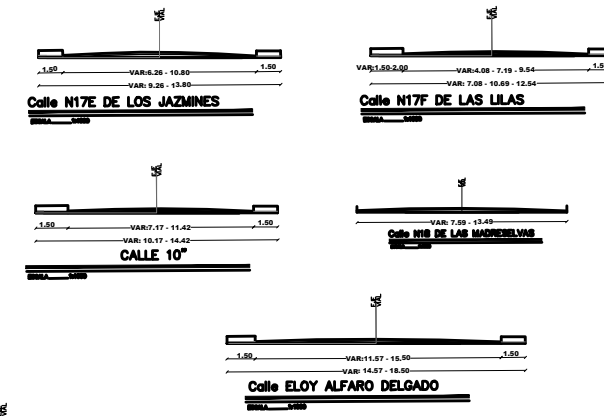

### CORTES VIAS

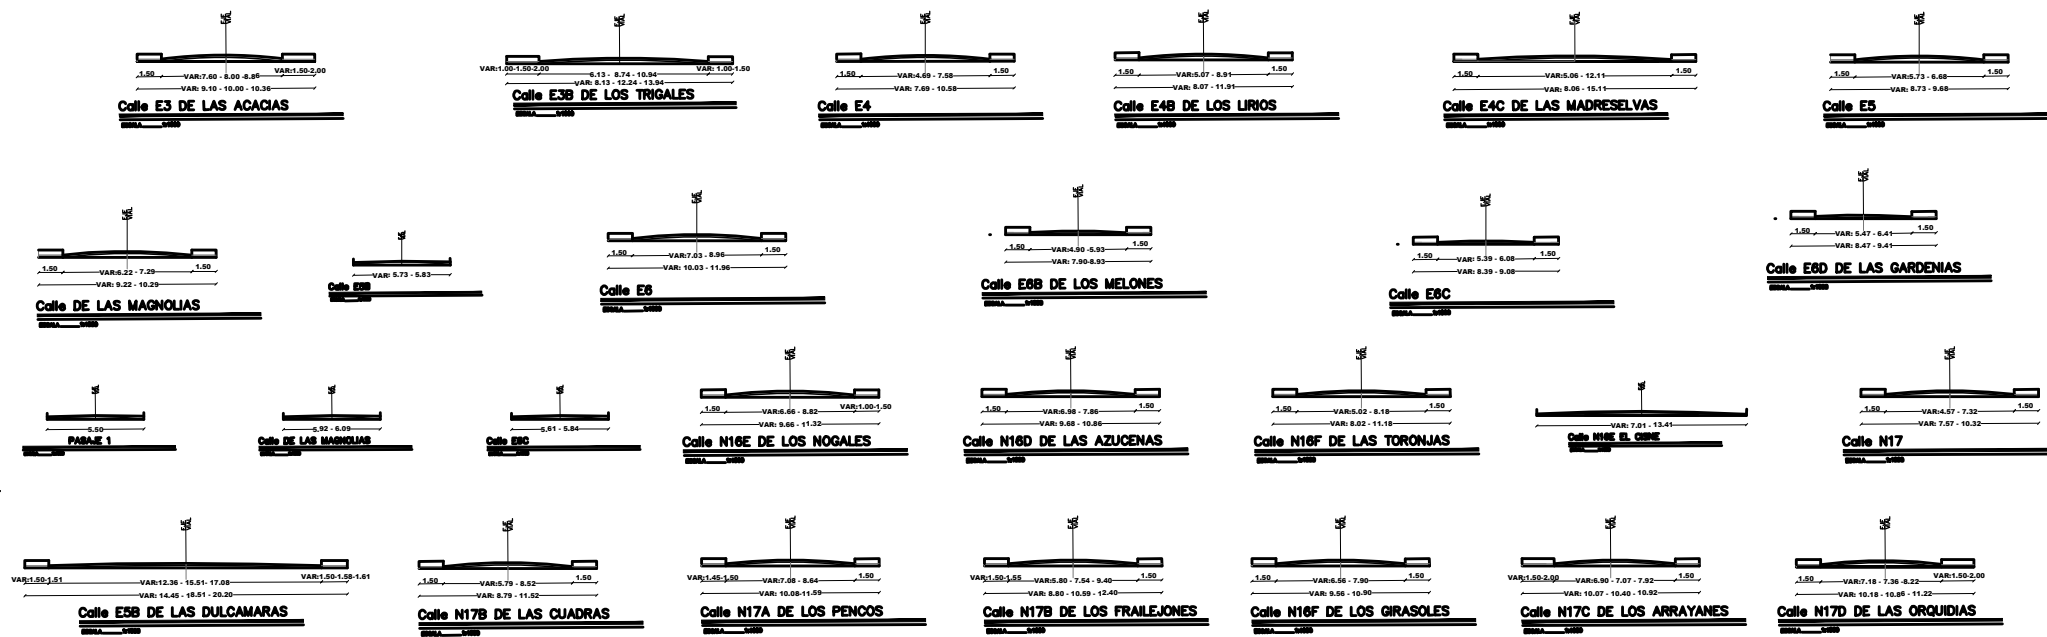

<b>LOTE A 3-6 " EL BOSQUE " DE LA HACIENDA TAJAMAR</b>			
INDICADAS		FECHA: AGOSTO 2020	
MUNICIPIO DEL DISTRITO METROPOLITANO DE QUITO		CLAVE CATASTRAL: 1411702001	
CORTES LONGITUDINALES Y TRASVERSALES			
CORTES VIAS			