


N 9992350.000


LOTE Nº	ÁREA (m ²)	ÁREA AFECTADA	CUADRO DE ÁREAS Y LINDEROS															
			NORTE		L.D.(m.)		SUR		L.D.(m.)		ESTE		L.D.(m.)		OESTE		L.D.(m.)	
1	142,36	49,65	PROPIEDAD PRIVADA	12,46	12,46	CALLE E7H	6,41	6,41	LOTE 2	15,17	15,17	CALLE N11B QUITO	15,26	15,26				
2	200,27		PROPIEDAD PRIVADA	13,14	13,14	CALLE E7H	10,10	10,10	LOTE 3	15,10	15,10	LOTE 4	15,10	15,10				
3	150,84		PROPIEDAD PRIVADA	13,10	13,10	CALLE E7H	10,10	10,10	LOTE 4	15,10	15,10	LOTE 5	15,07	15,07				
4	150,92		PROPIEDAD PRIVADA	13,10	13,10	CALLE E7H	10,10	10,10	LOTE 5	15,07	15,07	LOTE 6	15,07	15,07				
5	150,24		PROPIEDAD PRIVADA	13,10	13,10	CALLE E7H	10,10	10,10	LOTE 6	15,10	15,10	LOTE 7	15,07	15,07				
6	150,33		PROPIEDAD PRIVADA	13,14	13,14	CALLE E7H	10,10	10,10	LOTE 7	15,07	15,07	LOTE 8	15,07	15,07				
7	200,08		PROPIEDAD PRIVADA	13,10	13,10	CALLE E7H	10,10	10,10	LOTE 8	15,09	15,09	LOTE 9	15,07	15,07				
8	200,85		PROPIEDAD PRIVADA	13,10	13,10	CALLE E7H	10,10	10,10	LOTE 9	15,09	15,09	LOTE 10	15,07	15,07				
9	200,80		PROPIEDAD PRIVADA	13,14	13,14	CALLE E7H	10,10	10,10	LOTE 10	15,09	15,09	LOTE 11	15,07	15,07				
10	200,50		PROPIEDAD PRIVADA	13,14	13,14	PASAJE PEATONAL E7I	10,10	10,10	PROPIEDAD PRIVADA	15,09	15,09	LOTE 9	15,09	15,09				
11	130,24	56,16	CALLE E7I	11,10	11,10	LOTE 11	9,99	9,99	LOTE 12	11,99	11,99	CALLE N11B QUITO	13,22	13,22				
12	200,13		CALLE E7I	11,10	11,10	LOTE 12	11,96	11,96	LOTE 13	11,99	11,99	LOTE 14	11,99	11,99				
13	200,74		CALLE E7I	11,10	11,10	LOTE 13	11,99	11,99	LOTE 14	11,96	11,96	LOTE 15	11,99	11,99				
14	200,21		CALLE E7I	11,10	11,10	LOTE 14	11,99	11,99	LOTE 15	11,96	11,96	LOTE 16	11,99	11,99				
15	150,32		CALLE E7I	11,10	11,10	LOTE 15	11,97	11,97	LOTE 16	11,97	11,97	LOTE 17	11,96	11,96				
16	150,36		CALLE E7I	11,10	11,10	LOTE 16	11,97	11,97	LOTE 17	11,97	11,97	LOTE 18	11,96	11,96				
17	200,87		CALLE E7I	11,10	11,10	LOTE 17	11,97	11,97	CALLE N11B QUITO	15,08	15,08	LOTE 18	11,96	11,96				

LOTE Nº	ÁREA (m ²)	ÁREA AFECTADA (VAL. M ²)	CUADRO DE ÁREAS Y LINDEROS															
			NORTE		L.D.(m.)		SUR		L.D.(m.)		ESTE		L.D.(m.)		OESTE		L.D.(m.)	
18	200,43		LOTE 17	11,70	11,70	CALLE E7H	10,16	10,16	CALLE N11B QUITO	15,06	15,06	LOTE 19	15,06	15,06				

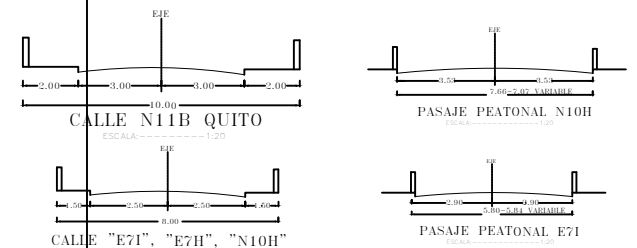


CORTE DE VÍAS


N 9992150.000

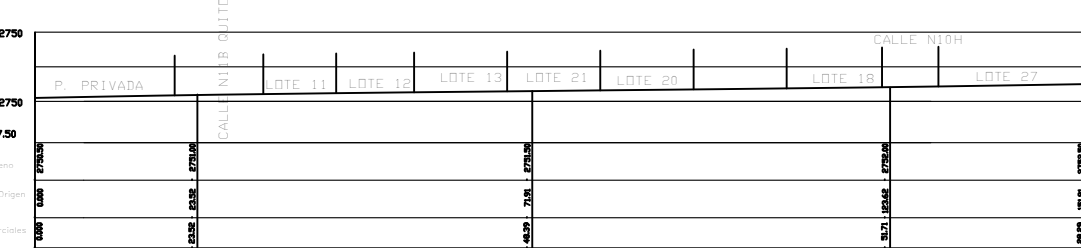

CORTE A - A' ESCALA 1 : 500

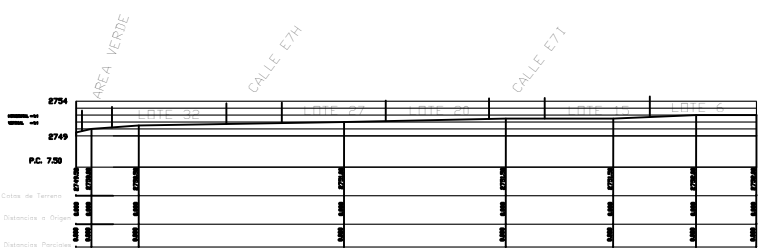

CORTE B - B' ESCALA 1 : 500

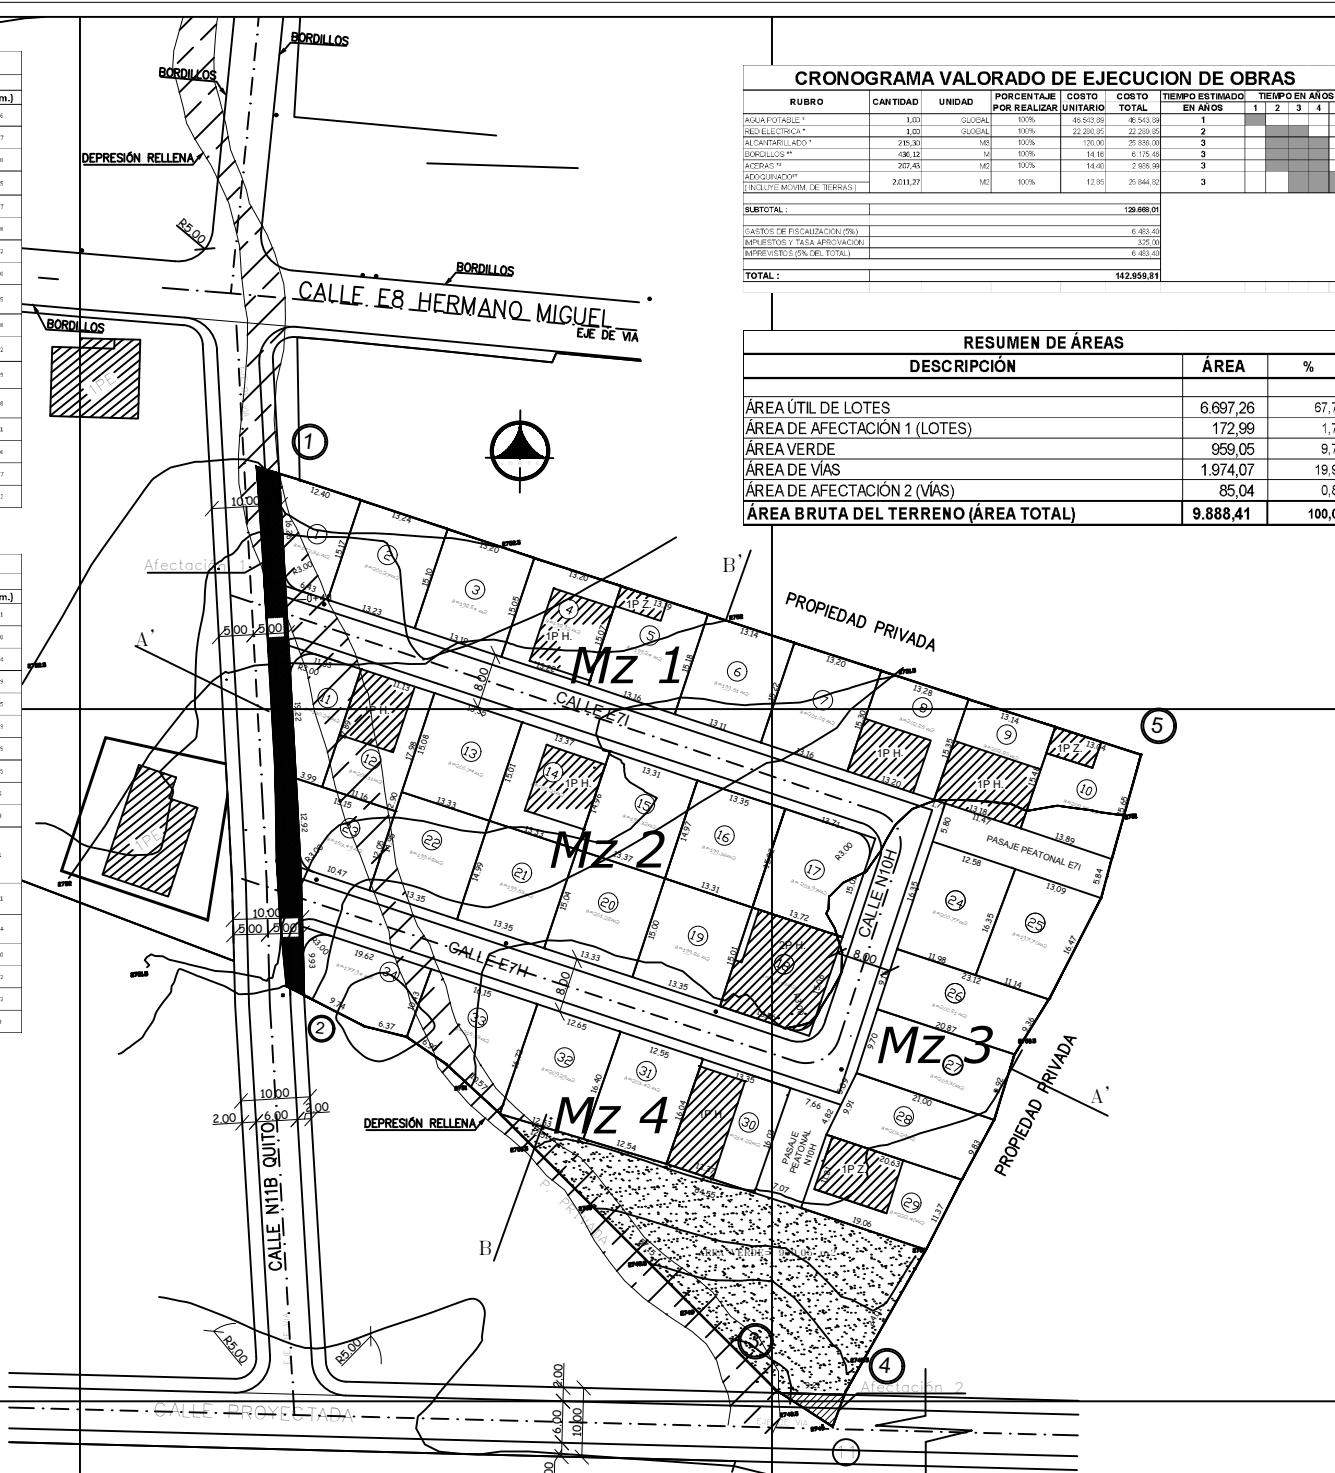

LEVANTAMIENTO TOPOGRÁFICO ESCALA: 1:500

CRONOGRAMA VALORADO DE EJECUCIÓN DE OBRAS										
RUBRO	CANTIDAD	UNIDAD	PORCENTAJE POR REALIZAR	COSTO UNITARIO	COSTO TOTAL	TIEMPO ESTIMADO EN AÑOS		TIEMPO EN AÑOS		
						1	2	3	4	5

RESUMEN DE ÁREAS		
DESCRIPCIÓN	ÁREA	%
ÁREA ÚTIL DE LOTES	6.697,26	67,73
ÁREA DE AFECTACIÓN 1 (LOTES)	172,99	1,75
ÁREA VERDE	959,05	9,70
ÁREA DE VÍAS	1.974,07	19,96
ÁREA DE AFECTACIÓN 2 (VÍAS)	85,04	0,86
ÁREA BRUTA DEL TERRENO (ÁREA TOTAL)	9.888,41	100,00

SELLOS MUNICIPALES:

UBICACIÓN ESCALA: 1:1000

CUADRO DE COORDENADAS		
Nº	NORTE	ESTE
1	N 9992284,02	508628,79
2	N 9992208,66	508632,40
3	N 9992151,19	508701,28
4	N 9992150,95	508710,49
5	N 9992243,40	508753,34

PROYECTO:
ASENTAMIENTO HUMANO DE HECHO Y CONSOLIDADO DE INTERÉS SOCIAL COMITÉ PRO MEJORAS DEL BARRIO JARDINES DE BELLAVISTA

PROPIETARIOS:


NÚMERO DE PREDIO: 3000222 Referencial

CLAVE CATASTRAL: 14117-07-001 Referencial

CONTIENE: LEVANTAMIENTO TOPOGRÁFICO CUADRO DE ÁREAS LINDERACION CORTES DEL TERRENO CORTES DE VÍAS

REPRESENTANTE: SR. LUIS MARCELO VELAZQUEZ RIVERA REPRESENTANTE LEGAL

COLABORACIÓN: [Logo]

FECHA: NOVIEMBRE - 2017

ESCALA: 1/1

INDICADAS

SELLOS MUNICIPALES: