


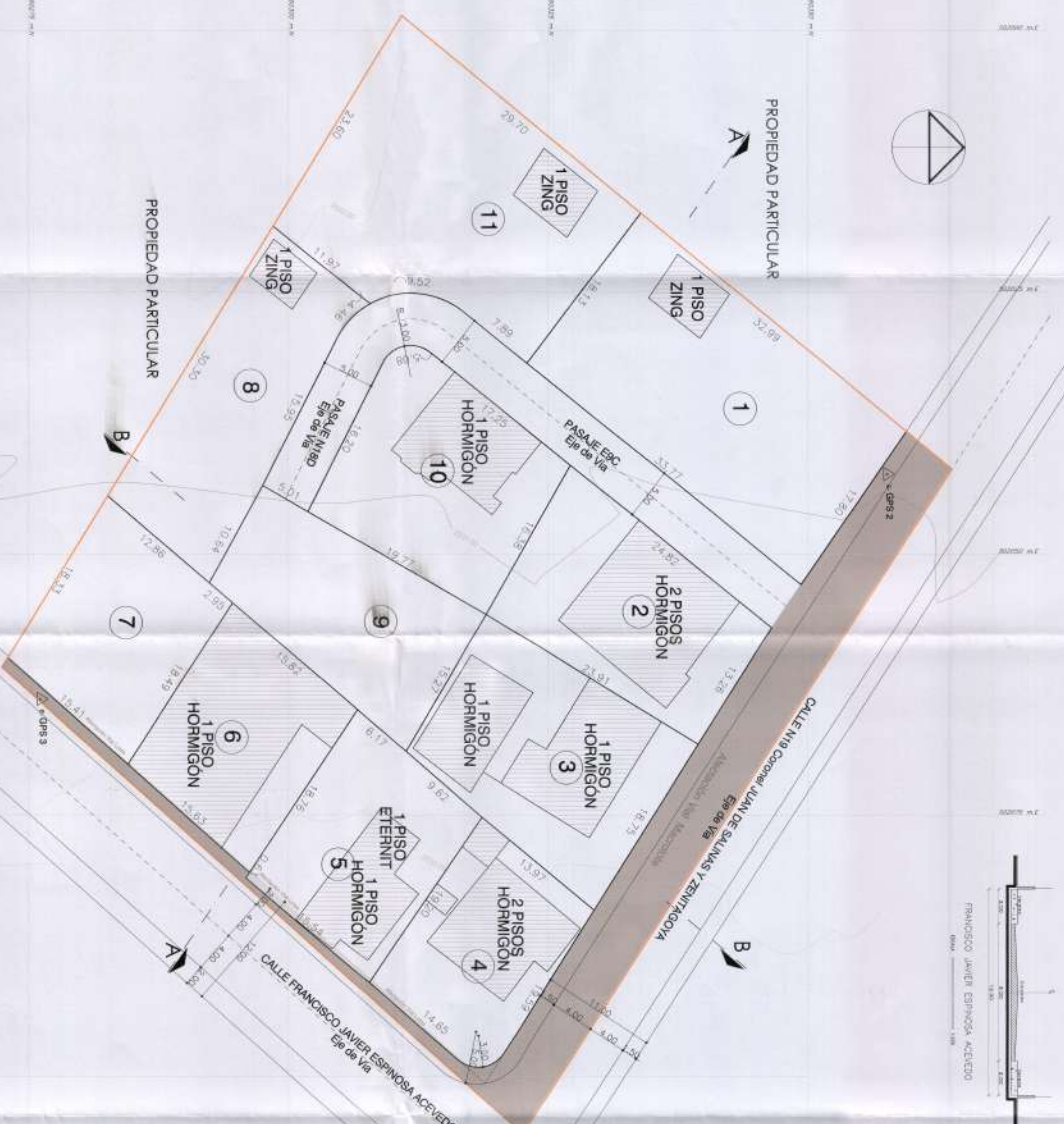

PROPIEDAD PARTICULAR




CUADRO DE RESUMEN DE AREAS

Descripción	Área (m²)	%
Área útil de Loces	4.129,43	82,99
Área de Pasajes	337,19	6,74
Área Afectación Vial (MACROLOTE)	516,96	10,34
Área Afectación Vial (LOTE)	16,42	0,33
Área Bruta del Terreno (Área Total)	5.000,00	100,00

CUADRO DE RESUMEN DE AREAS

N° LOTE	Área Bruta (m²)	Área Útil (m²)	NORTE	SUR	ESTE	OESTE

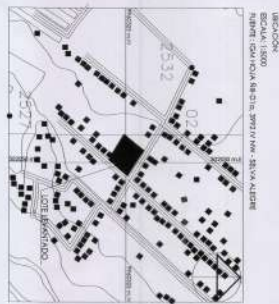

IMPLANTACIÓN GENERAL

ESCALA 1:250



PROYECTO:
Asentamiento Humano de Hecho y Consolidado de Interés Social denominado "LA BALVINA" (SECTOR CHIGUANO).
Calle Juan de Salinas y Francisco Espinosa Paturoja Amiguano - Cantón Quito

NO. PROYECTO: 5324746
CÓDIGO CANTONAL: 23806 08 007

CONTIENE:
UBICACIÓN, IMPLANTACIÓN GENERAL, CORTES DE VÍAS Y PASAJES, CORTES DEL TERRENO, CRONOGRAMA VALORADO DE OBRA, CUADRO DE RESUMEN DE AREAS, CUADRO DE AREAS Y LINDEROS.

FORO LA BALVINA, SECTOR CHIGUANO:

SR. CHIGUANO SINAIUN FRANCISCO



ESCALA: INDICADA
FECHA: Noviembre /2018
LÍNEA: 1/1