
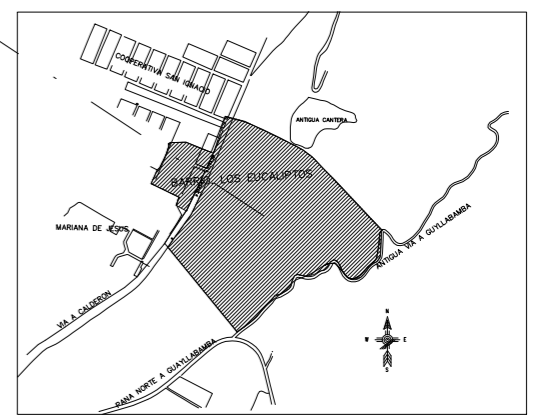


# EMPLAZAMIENTO GENERAL

ESCALA 1:1250

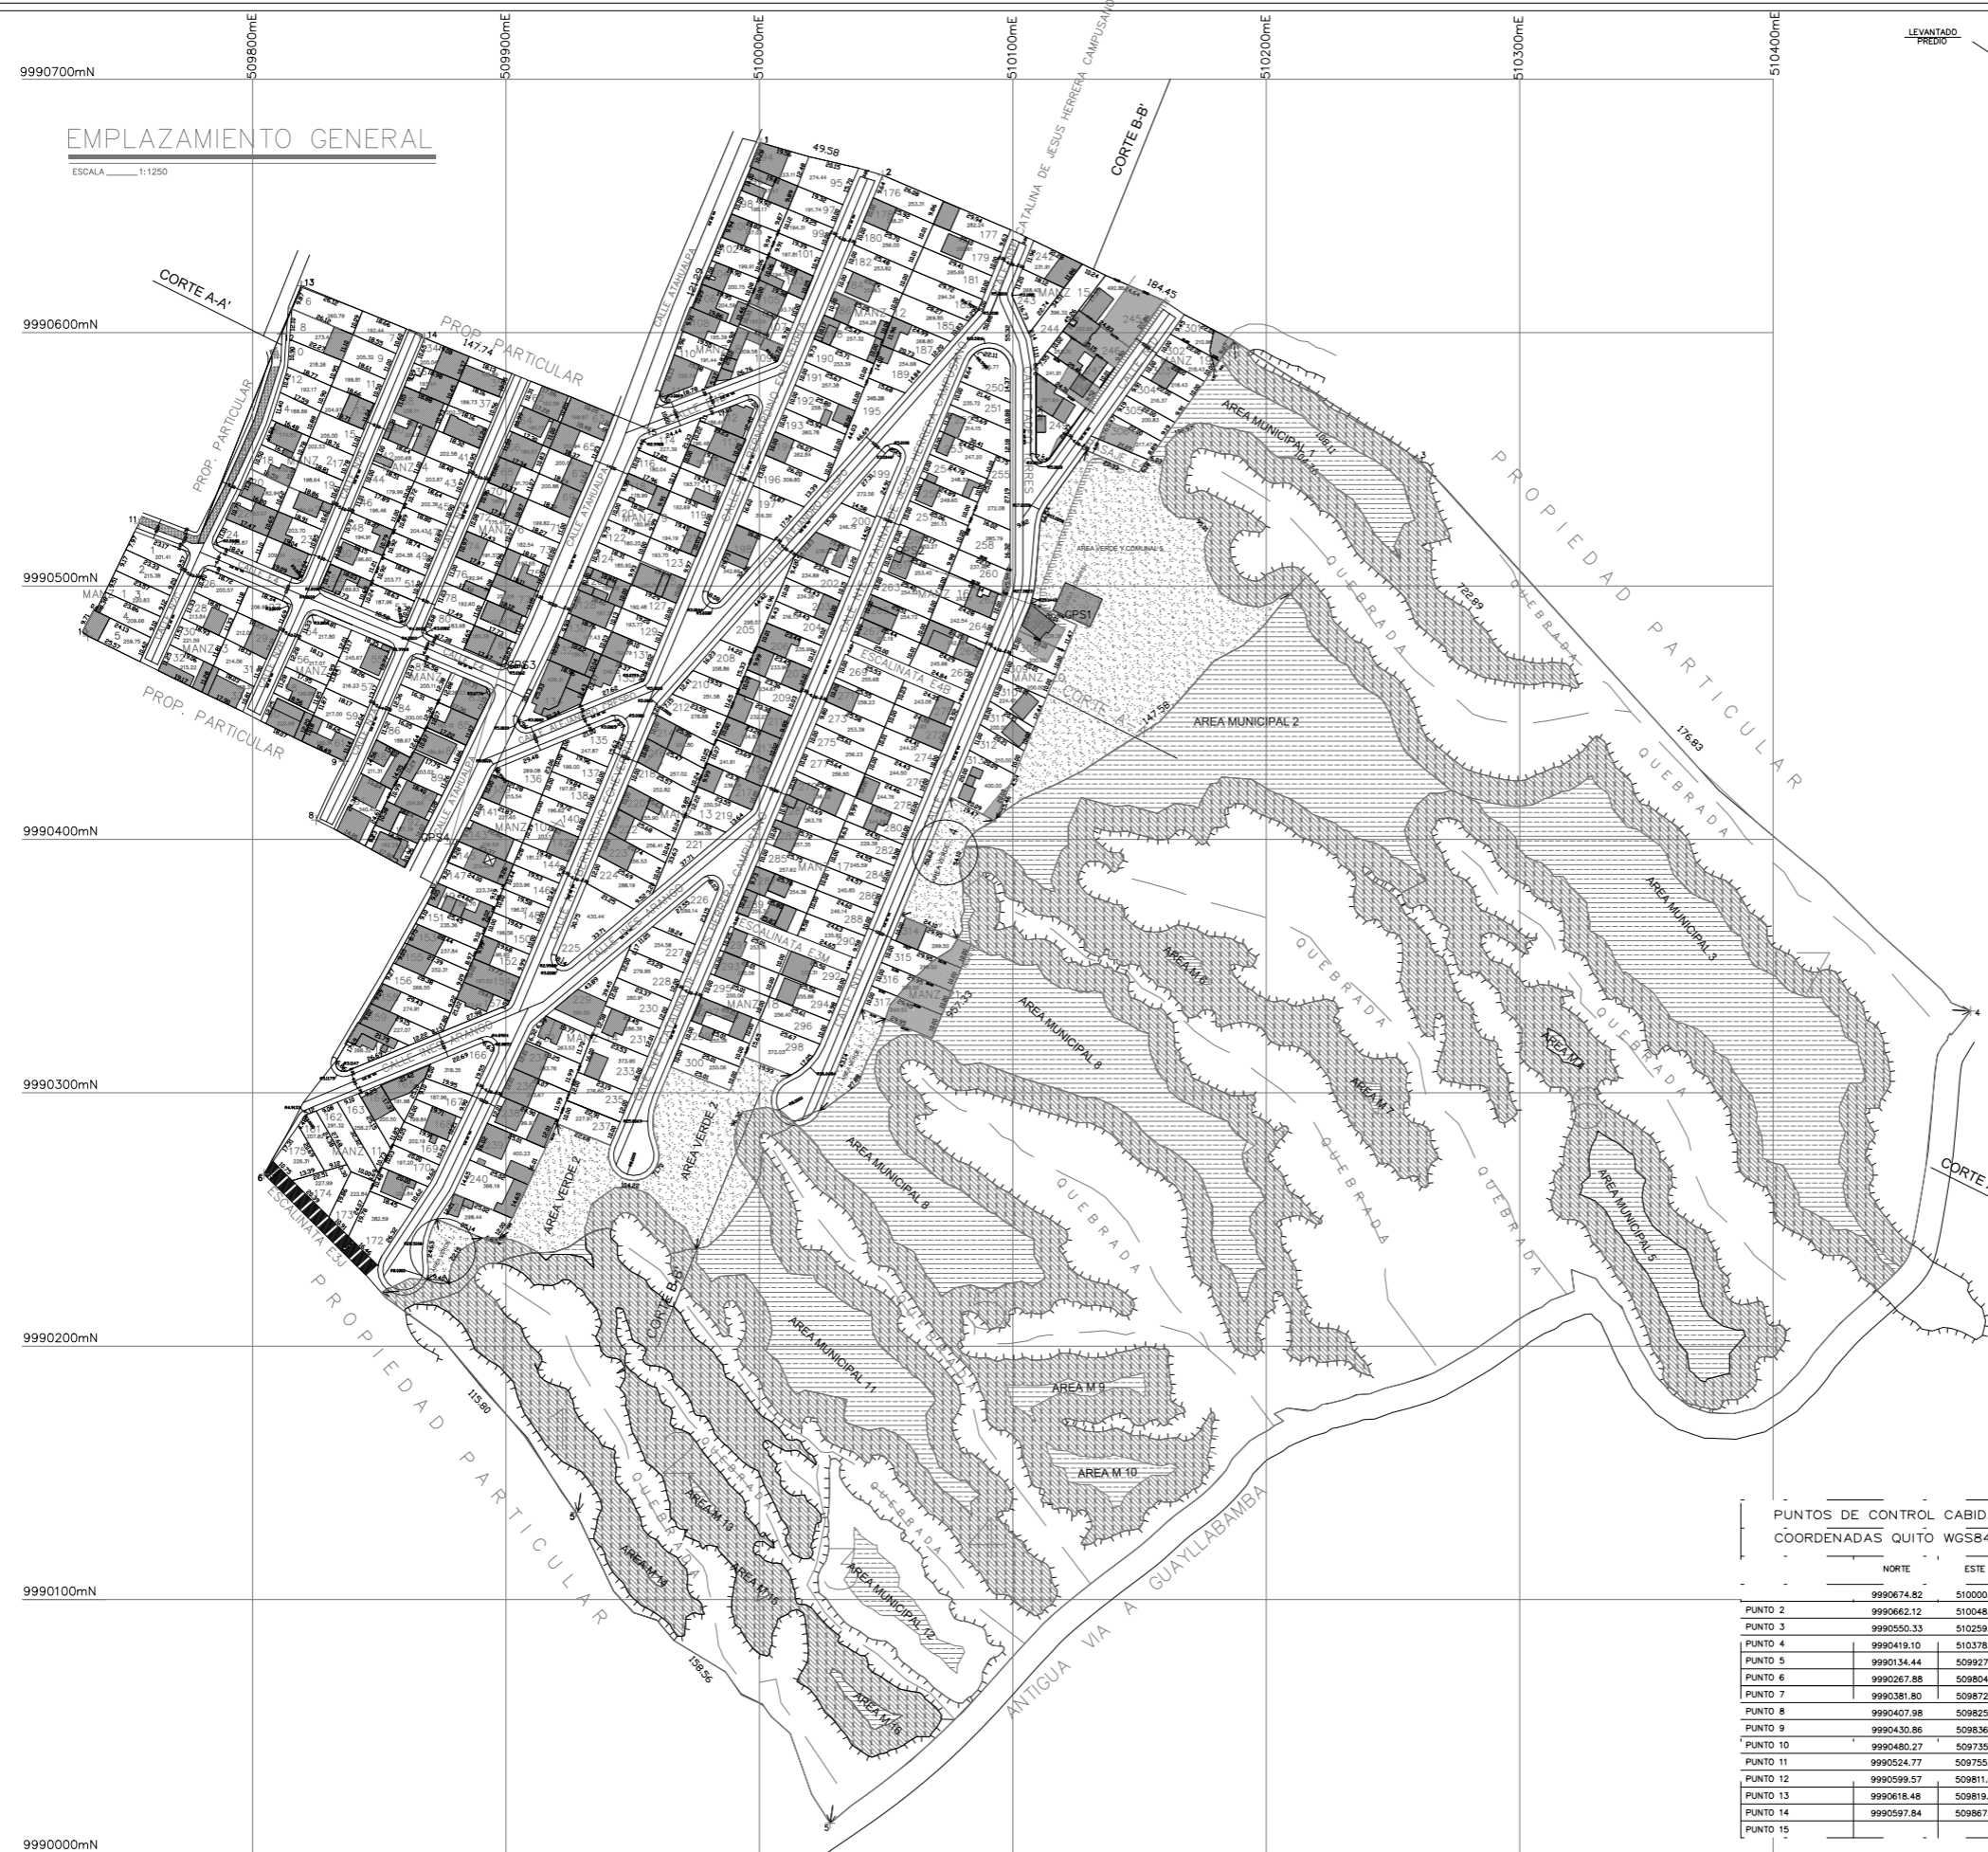

## UBICACION

ESCALA 5/ESCALA

### PUNTOS DE CONTROL

COORDENADAS QUITO WGS84				
		ALTURA msnm	UBICACION	
GPS1	9990488.9137	510127.9985	2709.616	Terraza Casa Comunal
GPS2	9990513.5357	510057.8775	2739.403	Terraza casa Particular
GPS3	9990472.3714	509897.0552	2773.903	Acera esq. Calle Principal
GPS4	9990401.9164	509876.8412	2772.015	Acera Calle Principal

### CUADRO DE AREAS

DETALLES	AREA m2	PORCENTAJE %
AREA UTIL DE LOTES	72.634,84	27,33
AREA FAJA DE PROTECCION DE LOTES	1.981,64	0,75
AREA COMUNAL	7.210,13	2,71
AREA VERDE	5.193,87	1,95
AREA VIAS Y PASAJES	26.596,76	10,01
AREAS VERDES ADICIONALES	32.357,85	12,18
AREA DE QUEBRADAS	65.491,50	24,64
PROTECCION DE QUEBRADAS	54.134,49	20,37
AFECTACION VIAL	140,44	0,05
<b>TOTALES</b>	<b>265.741,52</b>	<b>100,00</b>

## COMITE PROMEJORAS BARRIO "LOS EUCALIPTOS DE CALDERÓN"

Ubicación: DISTRITO METROPOLITANO DE QUITO - PARROQUIA CALDERON CALLE ATAHUALPA Y ANTIQUA VIA A GUAYLLABAMBA		
Contiene:	Fecha:	Clave Catastral
-LEVANTAMIENTO TOPOGRAFICO -CUADRO DE AREAS -LOTEO	AGOSTO/2020	13619-020-02
COORDENADAS WGS84 QUITO	Escala:	Nº de Predio
	INDICADA	509663
Presidente	Representante tecnico	Lámina:
Sr. José Eduardo Ambuludi Ct:		1
Tesorero		de
Sr. José Antonio Jaramillo	Sra. Fausto Pachacoma Correa Reg. 1029-08-856677	2

SELLOS MUNICIPALES:

### PUNTOS DE CONTROL CABIDA COORDENADAS QUITO WGS84

	NORTE	ESTE
	9990674.82	510000.76
PUNTO 2	9990662.12	510048.65
PUNTO 3	9990550.33	510259.57
PUNTO 4	9990419.10	510378.80
PUNTO 5	9990134.44	509927.56
PUNTO 6	9990287.88	509804.55
PUNTO 7	9990381.80	509872.57
PUNTO 8	9990407.98	509825.23
PUNTO 9	9990430.86	509836.17
PUNTO 10	9990480.27	509735.02
PUNTO 11	9990524.77	509755.24
PUNTO 12	9990599.57	509811.62
PUNTO 13	9990618.48	509819.23
PUNTO 14	9990597.84	509867.83
PUNTO 15		