



CORTE A - A

ESCALA 1:1000

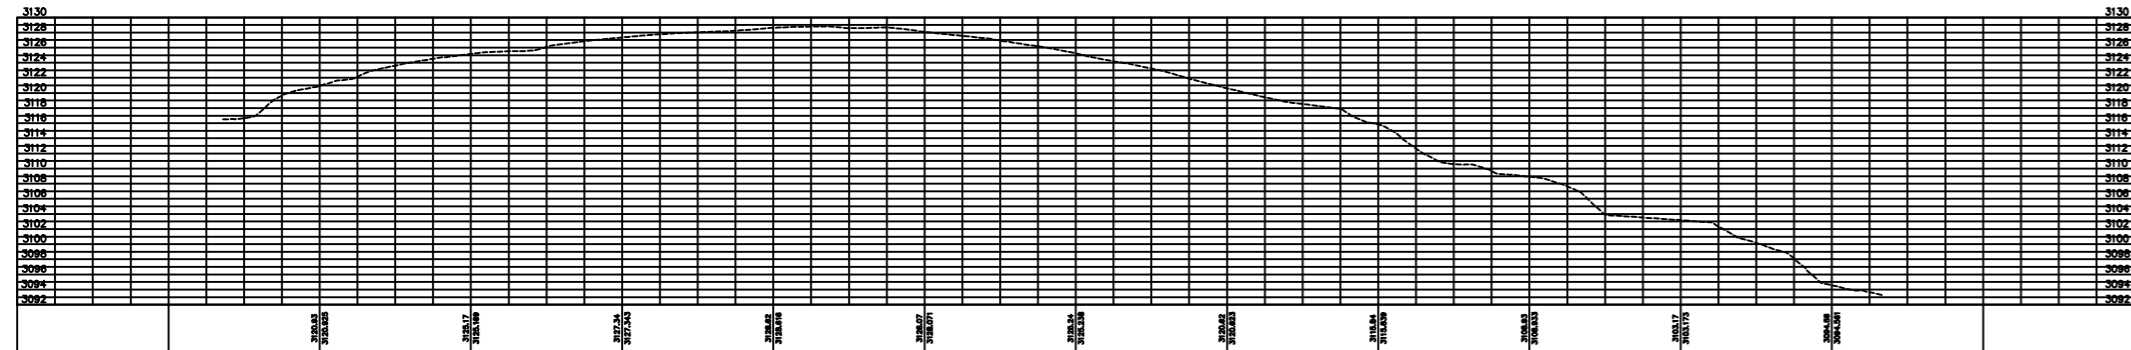


CORTE B - B

ESCALA 1:1000

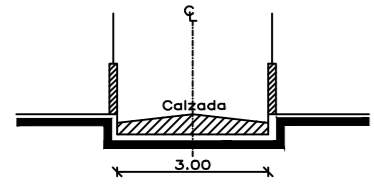


CORTE ESCALINATA E12E

ESCALA 1:25

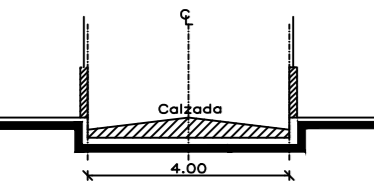


CORTE PASAJE E12G

ESCALA 1:25

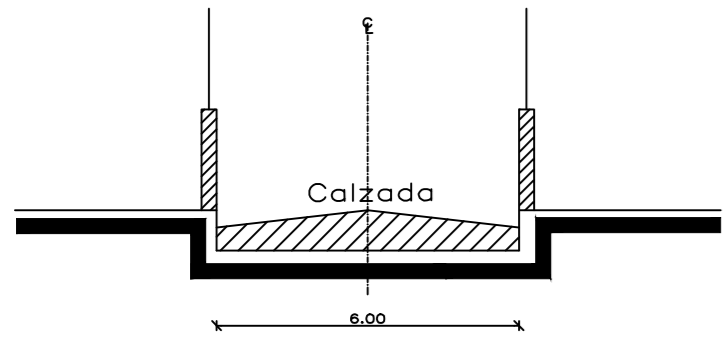


CORTE PASAJE S17D

ESCALA 1:25

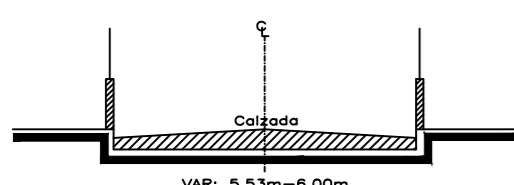


CORTE PASAJE S18A

ESCALA 1:25

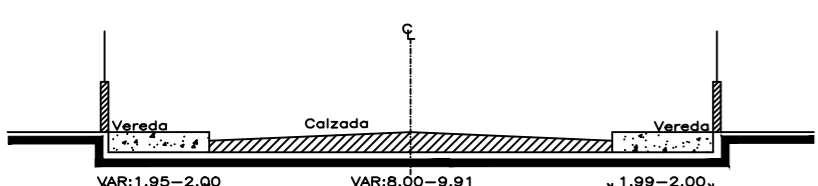

CORTE CALLE E12F CILLAHUA


ESCALA 1:25

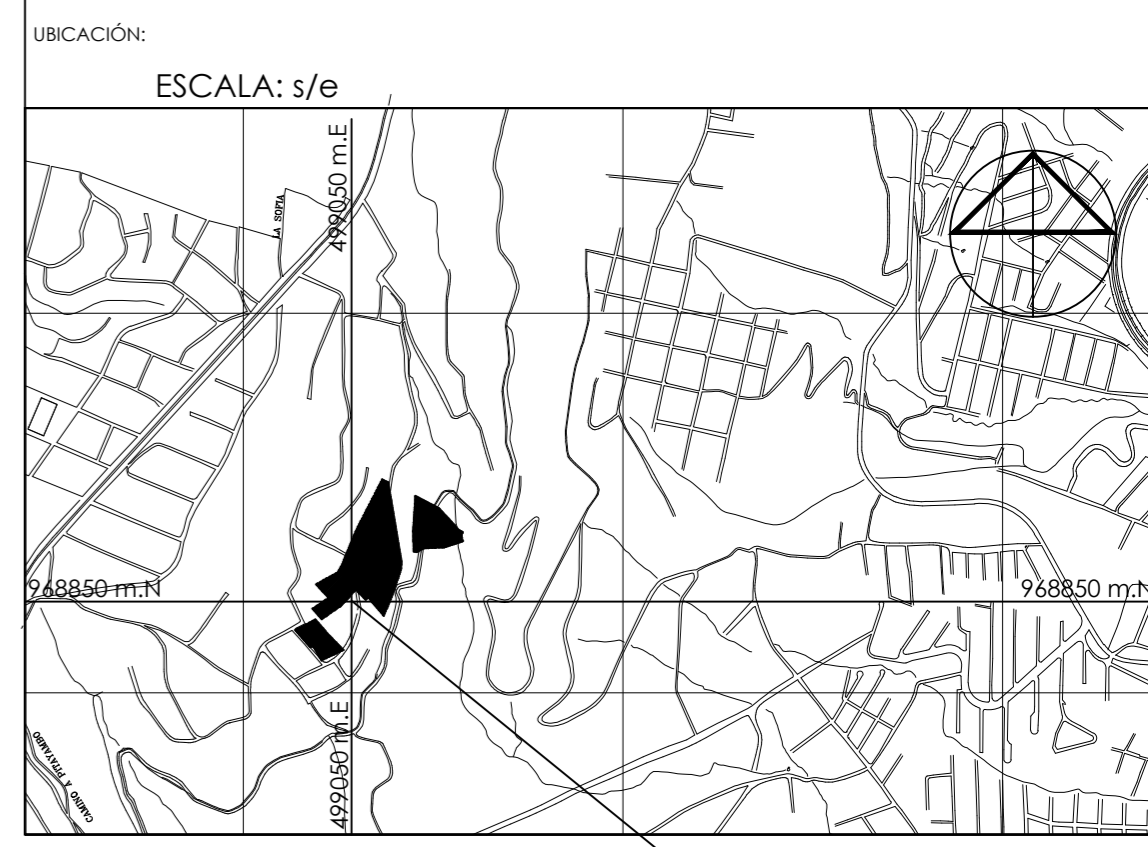

UBICACIÓN:


ESCALA: s/e

AHYC MIRAVALLE 3

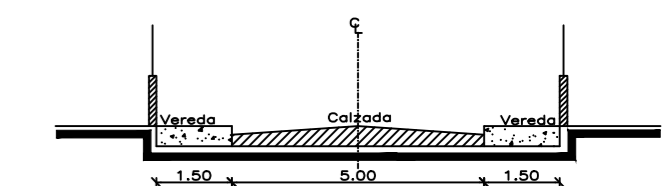

CORTE CALLE S18 Y E12C YAMTA

ESCALA 1:25

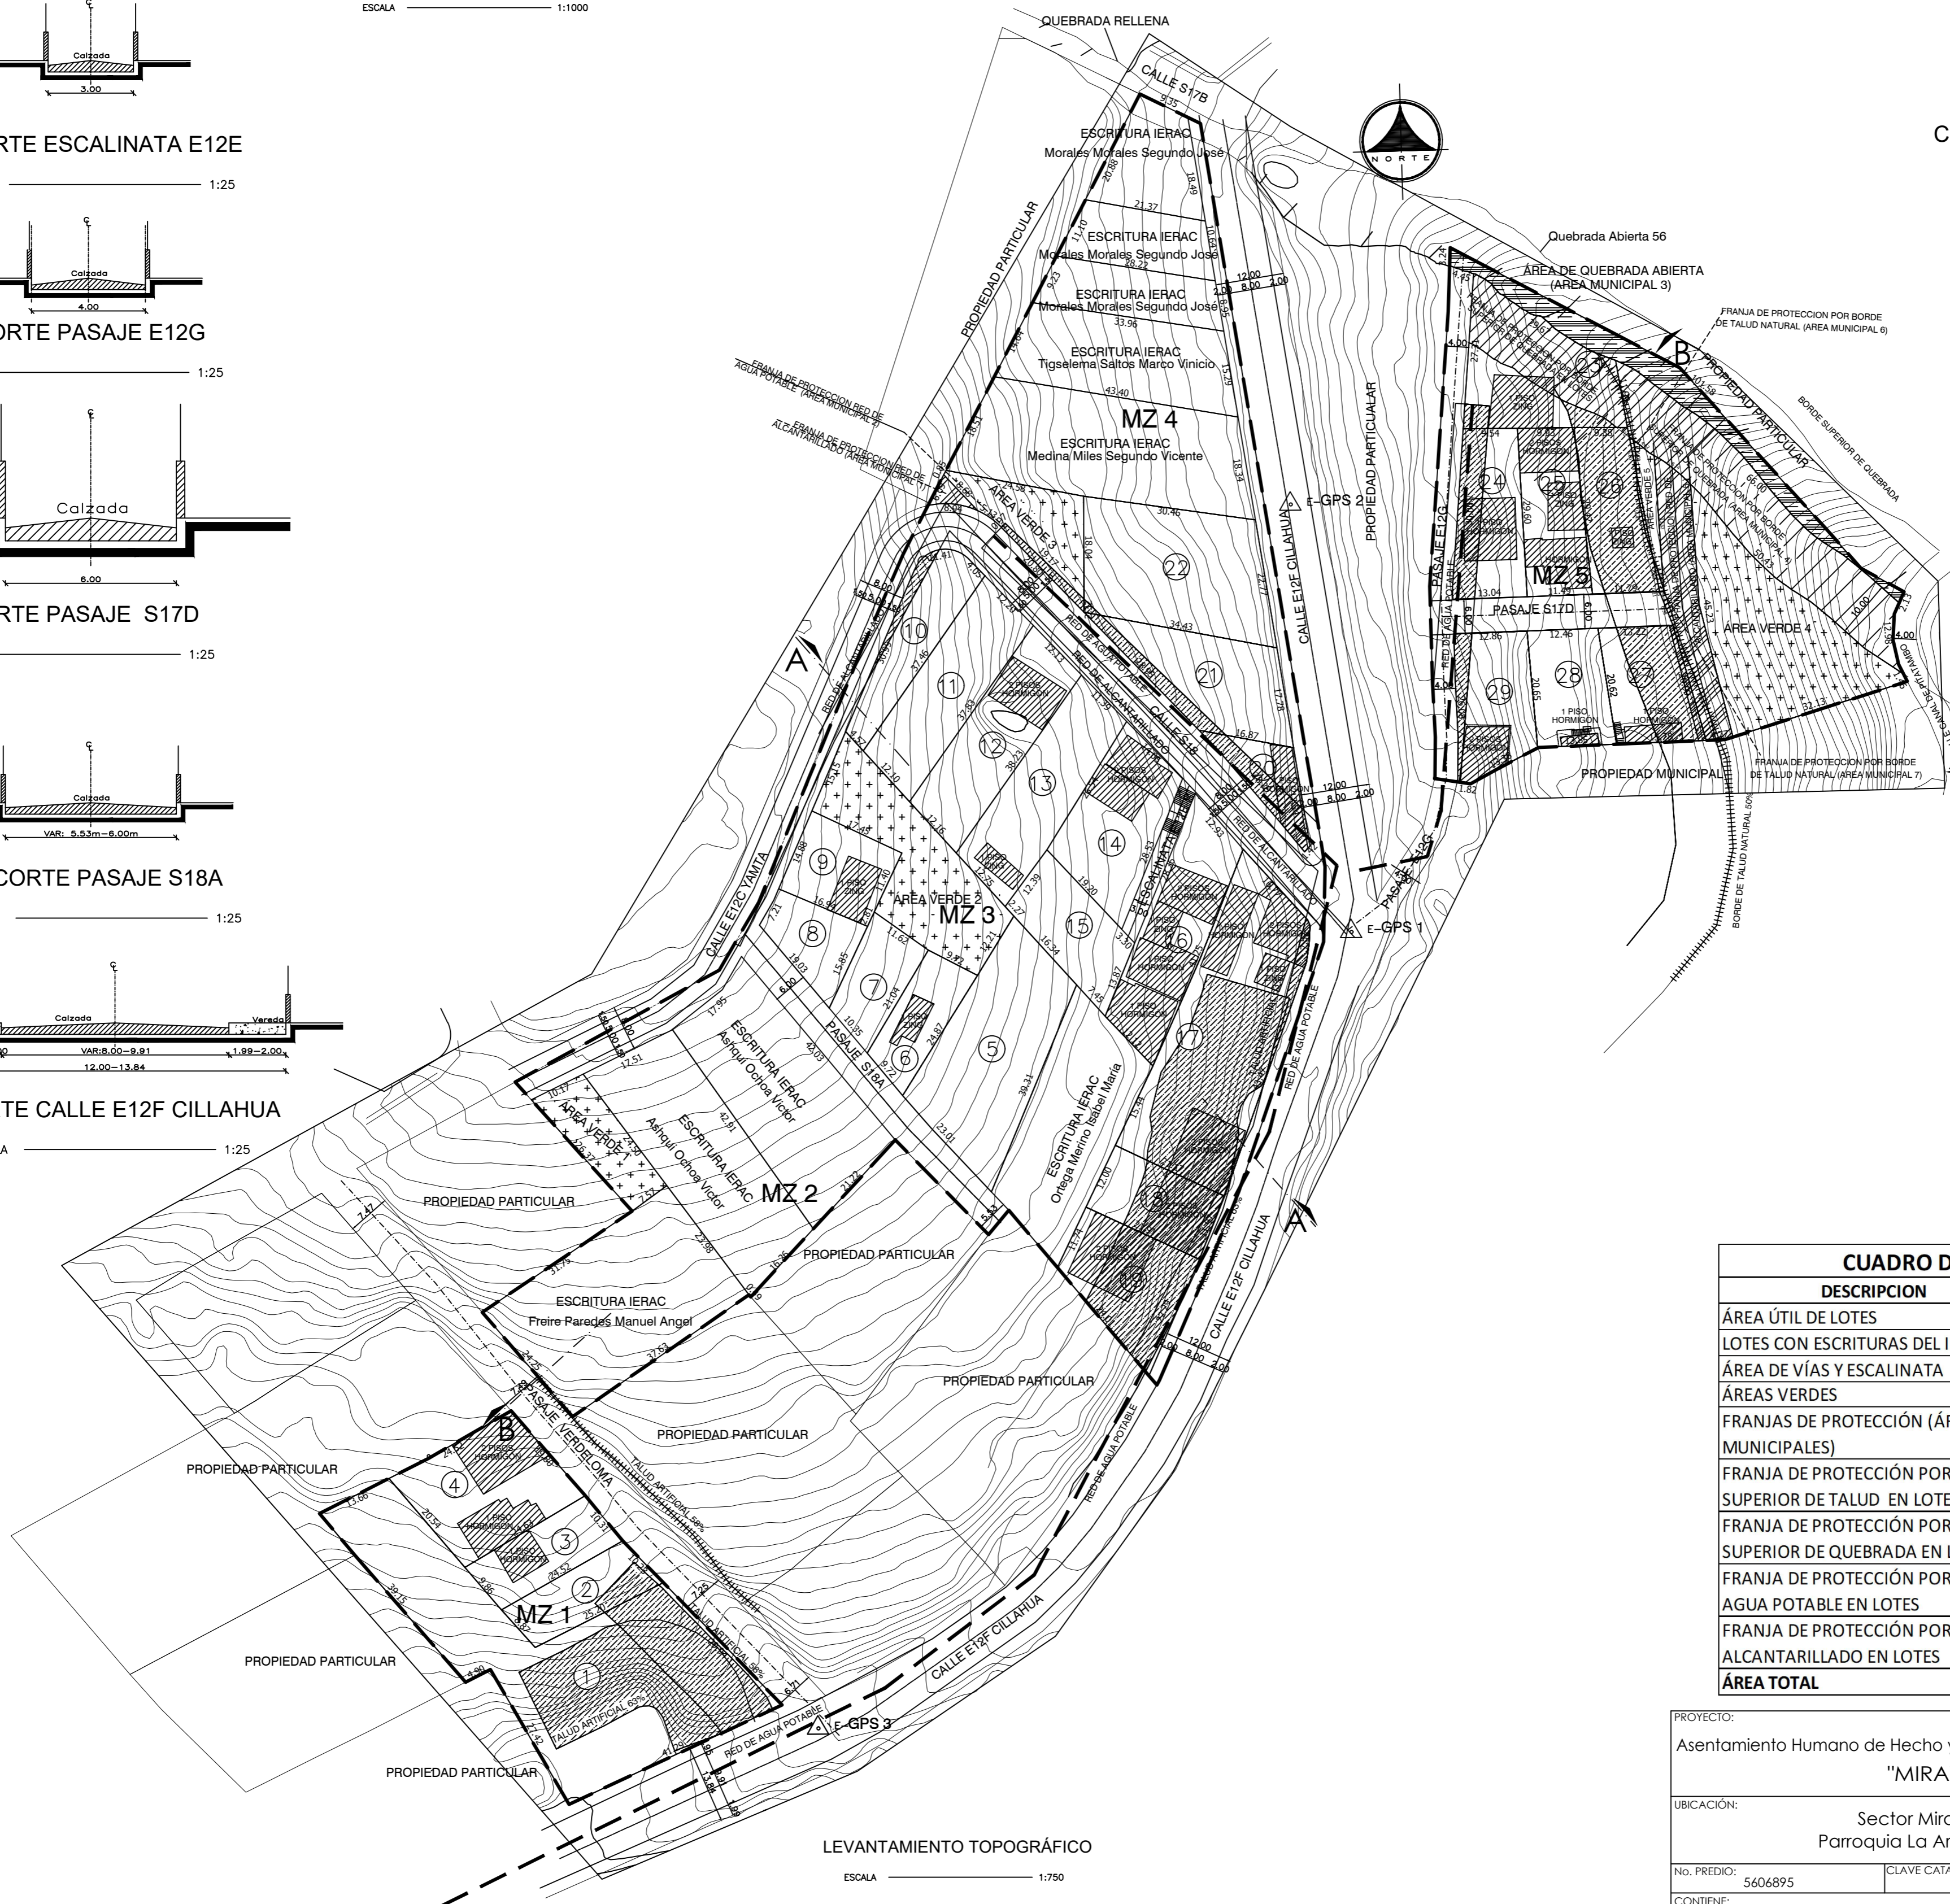

LEVANTAMIENTO TOPOGRÁFICO

ESCALA 1:750

CUADRO DE PUNTOS GPS			
PTO	NORTE	ESTE	ALTURA
GPS 1	9968842.92	499069.40	3015.52
GPS 2	9968817.98	499058.74	3014.77
GPS 3	9968703.01	498975.81	3011.53

LOTES CON ESCRITURA DEL IERAC		
NO. LOTE	ÁREA TOTAL DE LOTES (m ²)	PROPIETARIO
IERAC 268,10		Morales Morales Segundo José
IERAC 255,77		Morales Morales Segundo José
IERAC 283,70		Morales Morales Segundo José
ÁREA TOTAL	5382,57	

CUADRO DE RESUMEN DE ÁREAS		
DESCRIPCION	ÁREA (m ²)	PORCENTAJE (%)
ÁREA ÚTIL DE LOTES	9257,24	39,70
LOTES CON ESCRITURAS DEL IERAC	5382,57	23,08
ÁREA DE VÍAS Y ESCALINATA	2693,50	11,55
ÁREAS VERDES	1768,97	7,59
FRANJAS DE PROTECCIÓN (ÁREAS MUNICIPALES)	1255,27	5,38
FRANJA DE PROTECCIÓN POR BORDE SUPERIOR DE TALUD EN LOTES	2236,46	9,59
FRANJA DE PROTECCIÓN POR BORDE SUPERIOR DE QUEBRADA EN LOTES	310,22	1,33
FRANJA DE PROTECCIÓN POR RED DE AGUA POTABLE EN LOTES	377,98	1,62
FRANJA DE PROTECCIÓN POR RED DE ALCANTARILLADO EN LOTES	37,64	0,16
ÁREA TOTAL	23319,85	100,00

CUADRO DE ÁREAS Y LINDEROS						
No. LOTE	ÁREA TOTAL DE LOTES (m ²)	ÁREA ÚTIL DE LOTES (m ²)	FRANJA DE PROTECCIÓN POR BORDE SUPERIOR DE TALUD EN LOTES (m ²)	FRANJA DE PROTECCIÓN POR BORDE SUPERIOR DE QUEBRADA EN LOTES (m ²)	FRANJA DE PROTECCIÓN POR RED DE AGUA POTABLE EN LOTES (m ²)	FRANJA DE PROTECCIÓN POR RED DE ALCANTARILLADO EN LOTES (m ²)
1	1564,73	870,51	694,22			
2	229,26	188,40	40,86			
3	244,04	244,04				
4	483,06	483,06				
5	702,35	702,35				
6	216,86	216,86				
7	209,33	209,33				
8	156,94	156,94				
9	250,01	250,01				
10	299,84	269,25				
11	447,70	447,70				
12	452,35	452,35				
13	466,64	466,64				
14	430,17	430,17				
15	300,08	300,08				
16	480,21	480,21				
17	952,69	415,48	546,43			
18	257,42	83,30	174,12			
19	377,30	96,76	275,18			
20	154,17	63,48				
21	429,13	363,46				
22	675,55	672,07				
23	507,63	158,00	21,26			
24	338,27	234,09				
25	315,68	314,62	0,93			
26	308,52	13,40	294,21			
27	296,14	106,89	189,25			
28	269,73	269,64				
29	323,76	278,15				
ÁREA TOTAL	32259,54	9257,24	2236,46	310,22	377,98	37,64

CUADRO DE ÁREAS VERDES		
NOMBRE	ÁREAS VERDES	ÁREAS (M ²)
ÁREAS VERDES	Área Verde 1	221,81
	Área Verde 2	553,54
	Área Verde 3	229,00
	Área Verde 4	710,4
	Área Verde 5	54,22
TOTAL		1768,97

CUADRO DE FRANJAS DE PROTECCIÓN (ÁREAS MUNICIPALES)		
NOMBRE	ÁREAS VERDES	ÁREAS (M ²)
FRANJAS DE PROTECCIÓN (ÁREAS MUNICIPALES)	Franja de protección por red de alcantarillado (Área municipal 1)	20,68
	Franja de protección por red de agua potable (Área municipal 2)	26,15
	Área de quebrada abierta (Área municipal 3)	292,79
	Franja de protección por borde superior de quebrada (Área municipal 4)	640,49
	Franja de protección por red de alcantarillado (Área municipal 5)	270,03
	Franja de protección por borde de talud natural (Área municipal 6)	2,41
Franja de protección por borde de talud natural (Área municipal 7)		2,72
TOTAL		1255,27

PREDIO	CLAVE CATASTRAL	ÁREA DEL LEVANTAMIENTO (m ²)	ÁREA ESCRITURA (m ²)
5606895	21601 05 001	23.319,85	50.000,00

