


ANEXO 3

PLANO GENERAL DEL ASENTAMIENTO

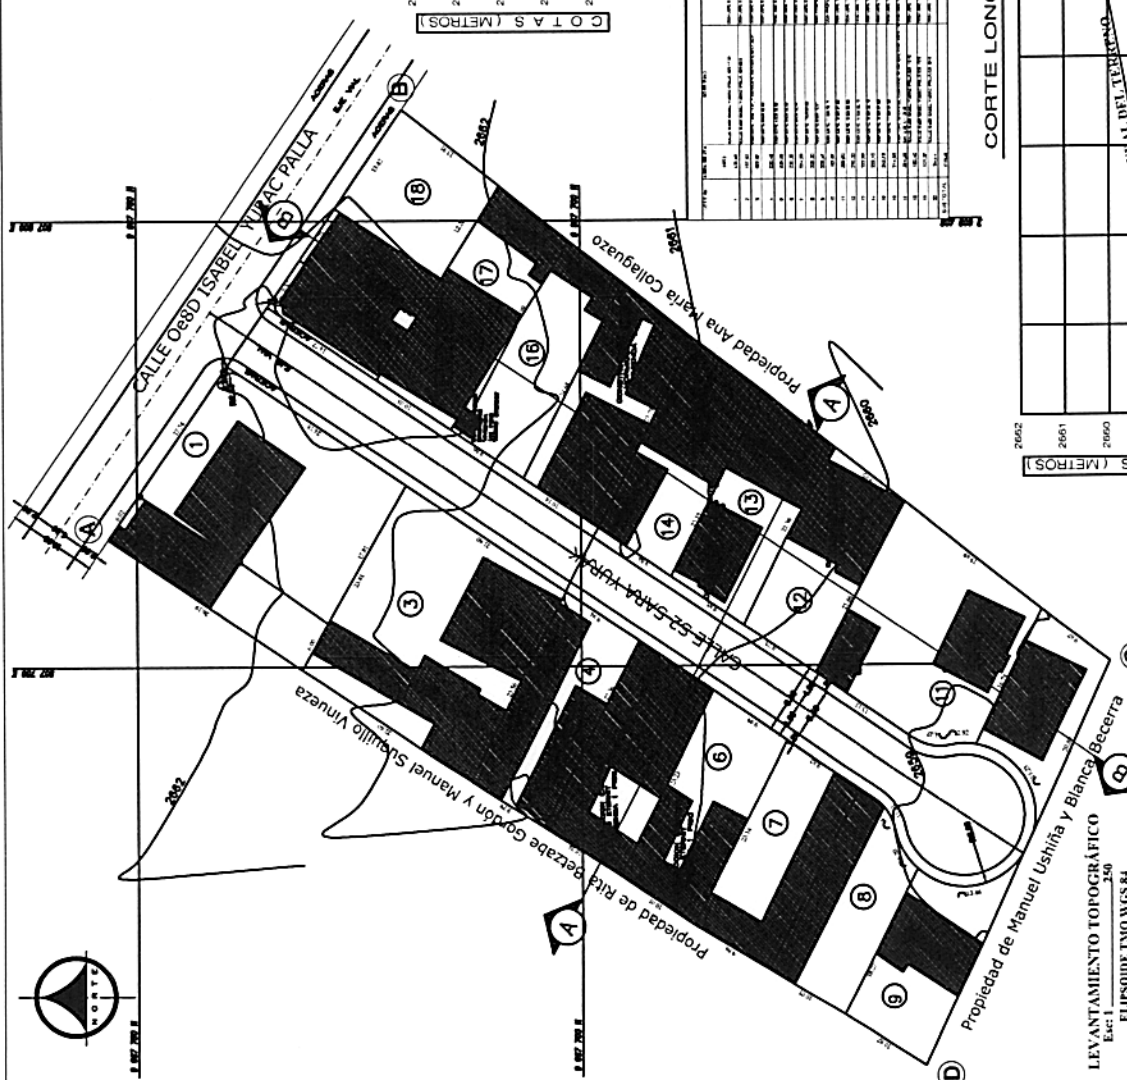




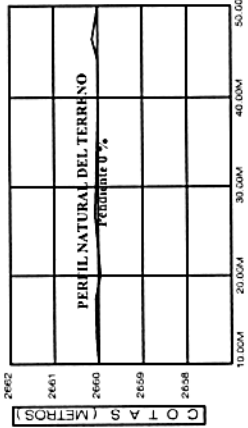


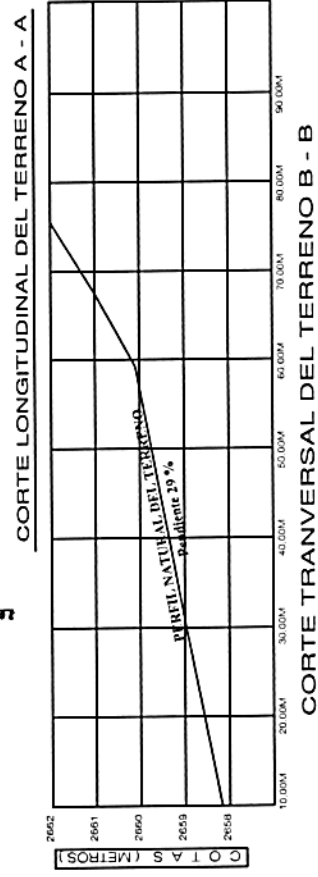

DIGI TOP
Topografía & Ingeniería

UBICACION























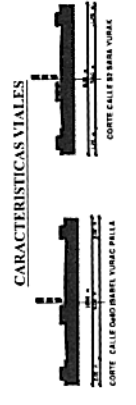

LEVANTAMIENTO TOPOGRÁFICO
ELIUSOVIDE INQ WGS 84

406
Cuatrocientos seis