



# AHHYC "MONTECRISTI"

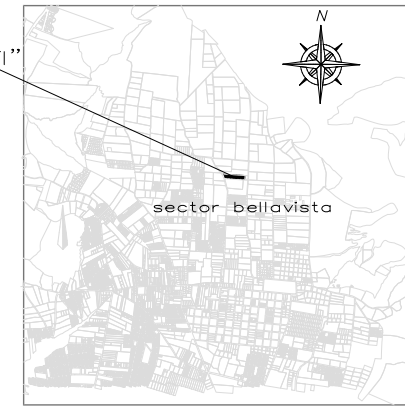

UBICACIÓN

ESCALA 1/5000

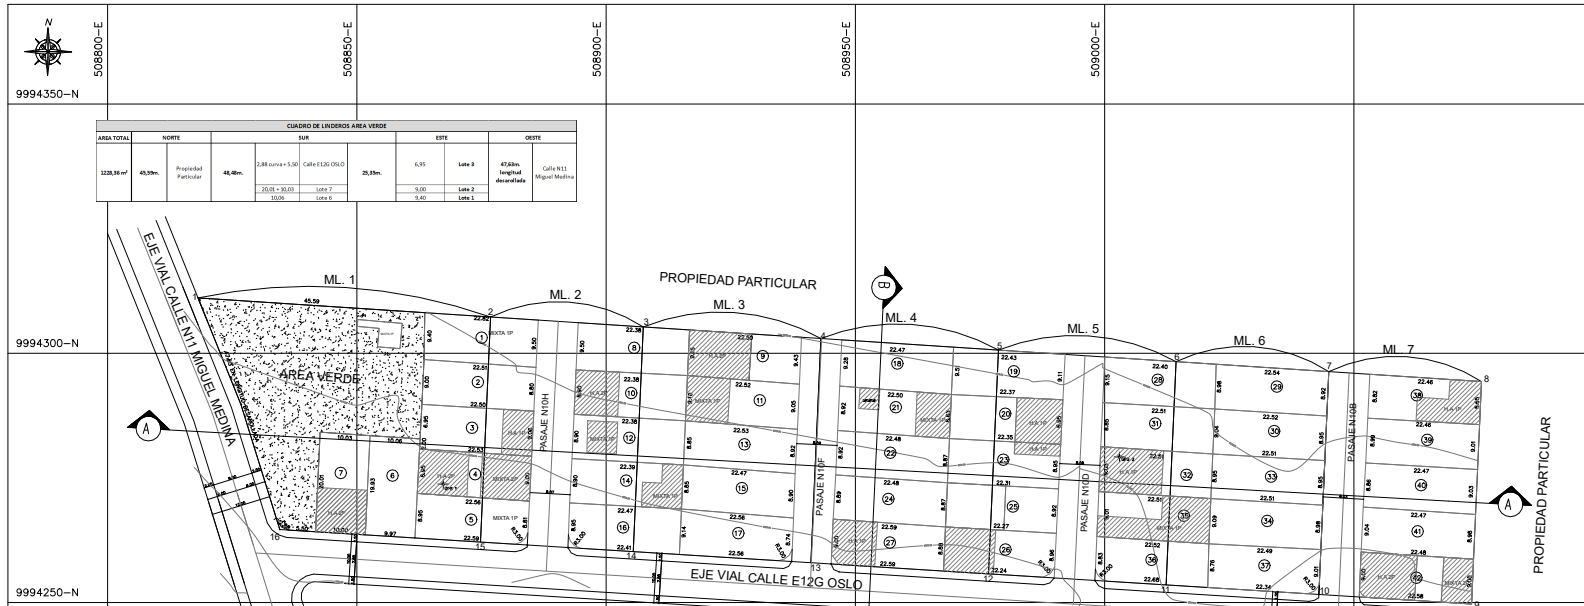

508800-E

9994350-N

508850-E

9994300-N

508900-E

9994250-N

508950-E

9994200-N

509000-E

CUADRO DE LINDEROS AREA VERDE					

CUADRO DE COORDENADAS GPS			
DESCRIPCION	ESTE	NORTE	





## PERFIL A - A'



## PERFIL B - B'

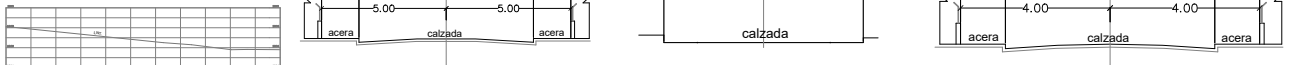

CORTE CALLE E12G OSLO

ESC 1:20

CORTE PASAJE N10H, N10F, N10D, N10B VARIABLE

ESC 1:20

CORTE CALLE N11 MIGUEL MEDINA

ESC 1:20

## ASENTAMIENTO DE HECHO Y CONSOLIDADO DENOMINADO COMITÉ PRO MEJORAS DEL BARRIO "MONTECRISTI"

CONTIENE: IMPLANTACION GENERAL, CUADRO DE COORDENADAS, CUADRO DE AREAS Y LINDEROS, CORTES DE VIAS, CORTES DE TERRENO, CRONOGRAMA DE OBRAS, UBICACION, CUADRO DE AREAS GENERAL.

**ÁMBITO # 1/1**  
ESC. INDICAS

**PRESIDENTE:** DR. ANSEL RODRIGUEZ  
C.I. 17248421

**LEVANTA:** ANDRÉ EDUARDO BARRAZQUEN  
BARRAZQUEN 1989-04-20  
C.I. 113988113

**UBICACION:** PROV. DE PINOCHUA / CANTON QUITO / PARROQUIA CALDERON

**FECHA:** OCTUBRE-2021  
ZONA 14  
Escala: 1:5000


## SELLOS MUNICIPALES