




Unidad Especial
**REGULA
TU BARRIO**

ANEXO 3

PLANO GENERAL DEL ASENTAMIENTO

982
movimiento adentro y dos

UBICACIÓN GEOGRÁFICA

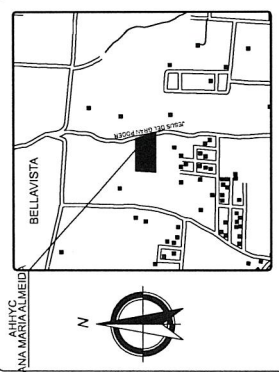

RADIO: 1000 m
CARTOGRAFÍA 1:25000 D.M.Q.

SIMBOLOGÍA

LINEADO
BORDILLO
LINEA DE FABRICA
EJE DE VIA
CURVA DE NIVEL MAYOR
2950
2950
POSTE DE ALUMBRADO
CONSTRUCCION
PUNTO DE CONTROL
SUMADERO
TARJA POCO ALCANTARILLADO

COORDENADAS T.M.Q. W.G.S 84


ESTE	NORTE	PTO
508311.897	9994274.727	P1
508429.726	9994272.464	P2
508435.145	9994252.240	P3
508442.808	9994222.723	P4
508445.028	9994213.327	P5
508448.242	9994197.131	P6
508506.113	9994201.605	P7







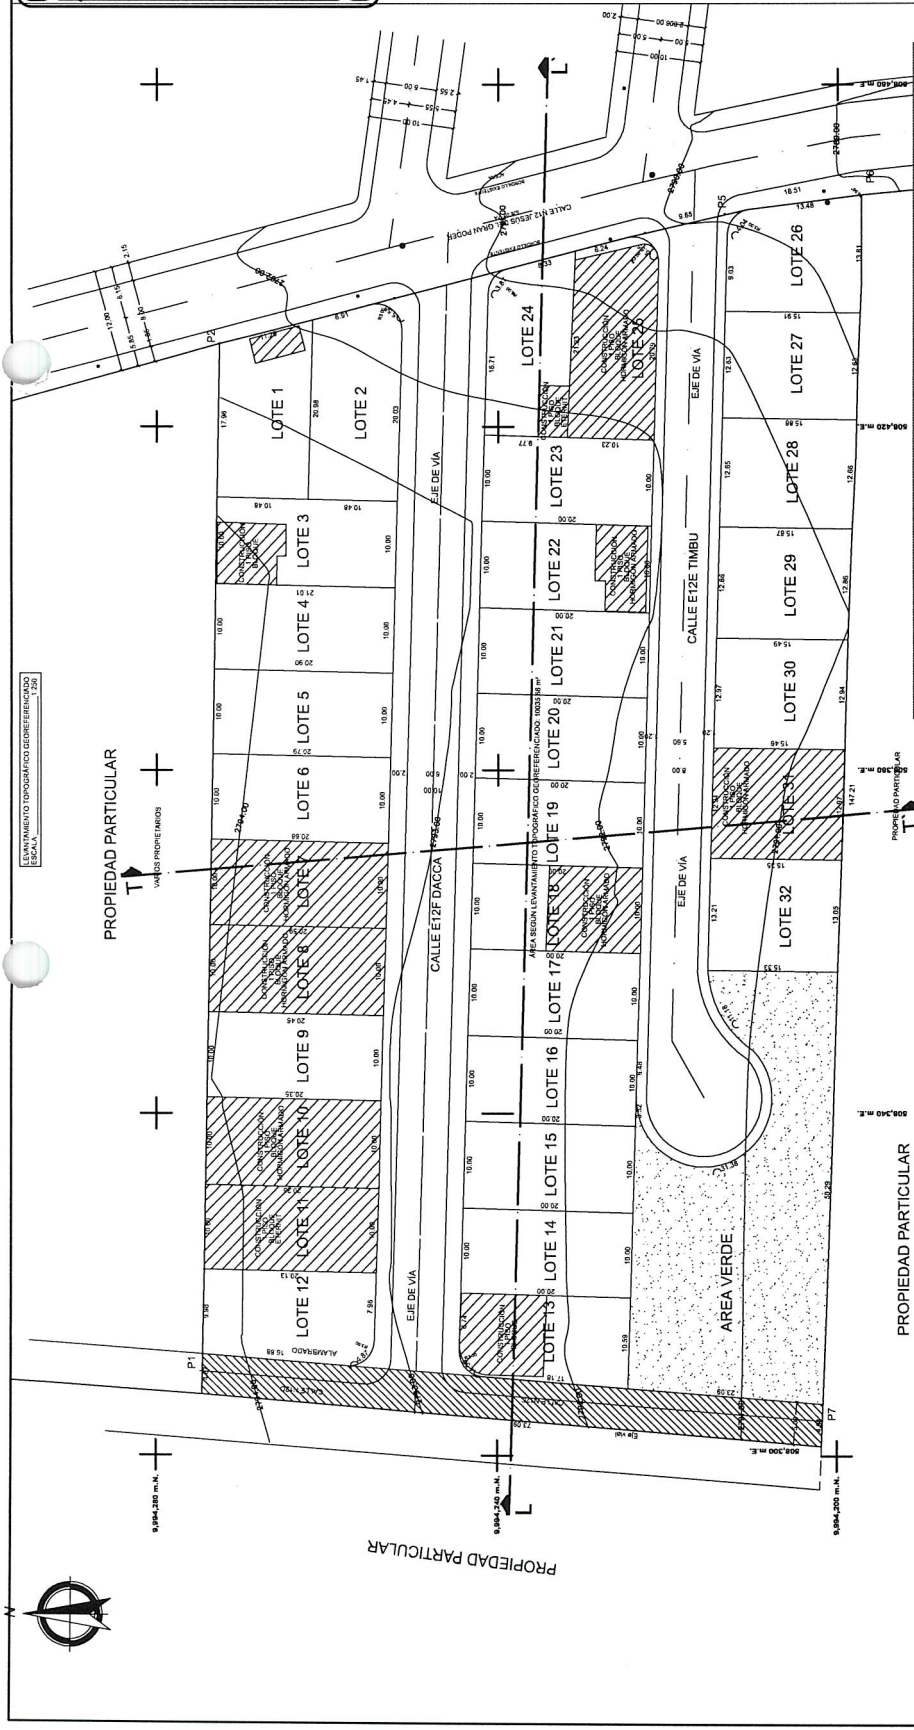


IMPLANTACION GENERAL

Descripción	Área Total (m2)	Porcentaje
AREA ÚTIL DE LOTES:	6542.13	65.26
AREA VERDE:	874.19	8.72
AREA DE VIAS:	2256.92	22.51
AREA DE AFECTACION VIAL:	357.17	3.51
AREA BRUTA O TOTAL	10025.41	100%

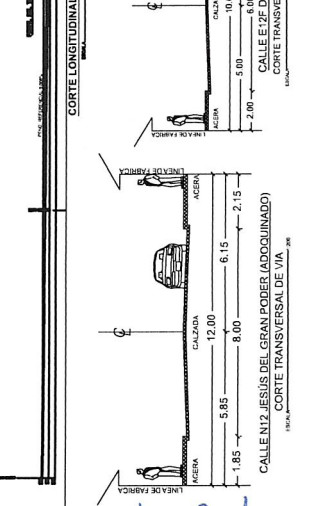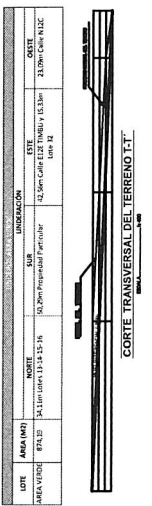

CUADRO GENERAL DE AREAS

Descripción	Área Total (m2)	Porcentaje
AREA ÚTIL DE LOTES:	6542.13	65.26
AREA VERDE:	874.19	8.72
AREA DE VIAS:	2256.92	22.51
AREA DE AFECTACION VIAL:	357.17	3.51
AREA BRUTA O TOTAL	10025.41	100%

181 Avenida...