


LEVANTAMIENTO TOPOGRÁFICO GEORREFERENCIADO

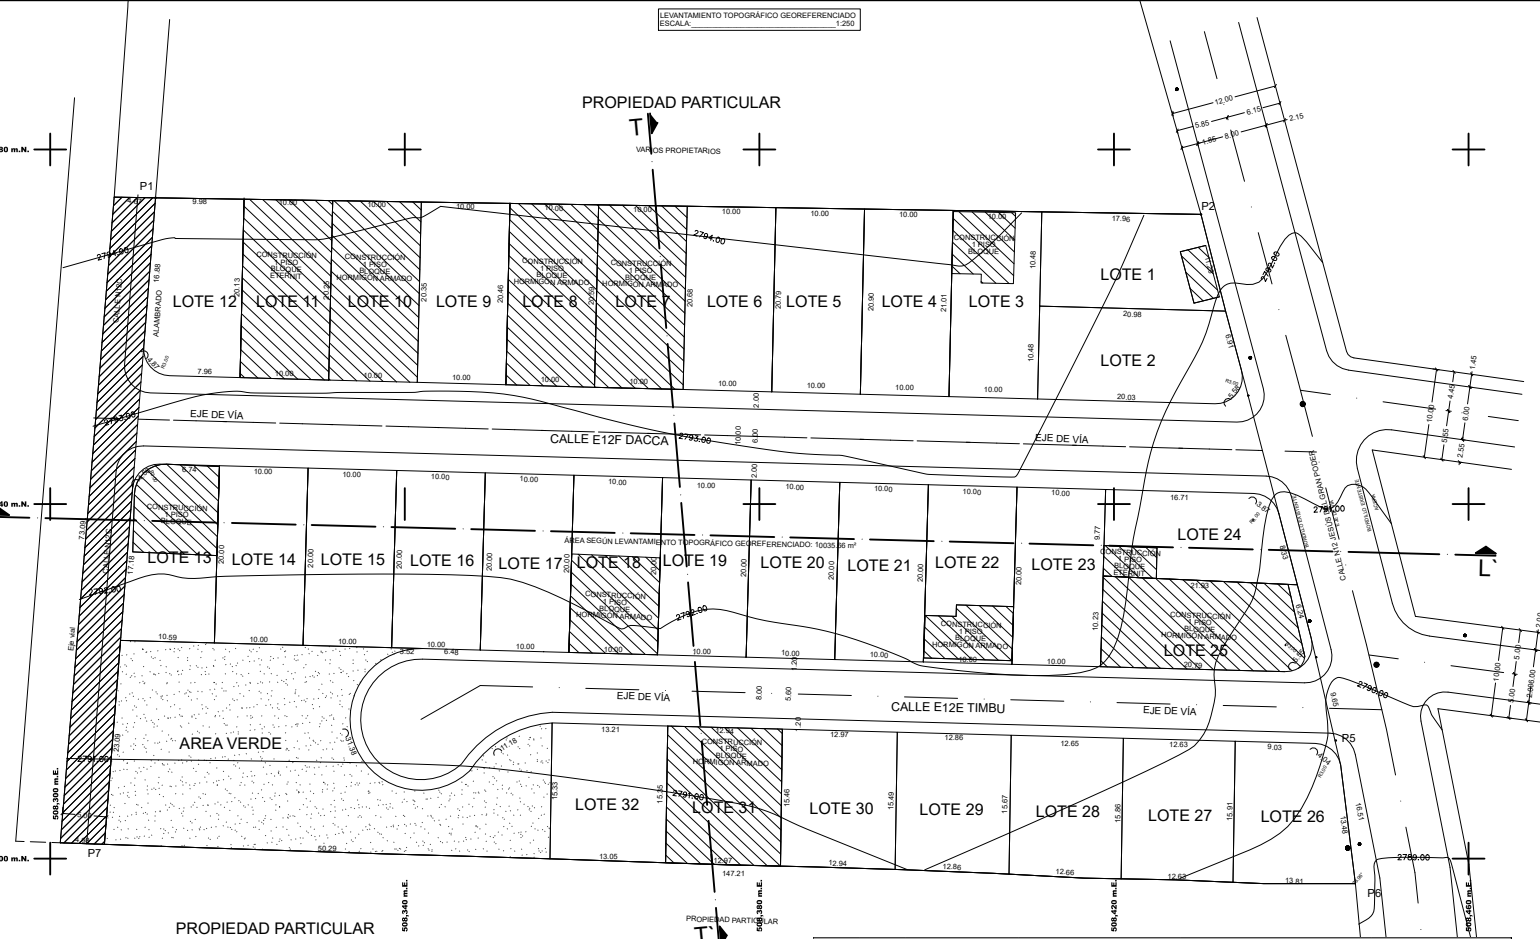

PROPIEDAD PARTICULAR




PROPIEDAD PARTICULAR

IMPLANTACIÓN GENERAL


LOTE	ÁREA (M2)	NORTE	SUR	ESTE	OESTE
AREA VERDE	874,19	34,11m Lotes 13-14-15-16	50,20m Propiedad Particular	42,56m Calle E12E TIMBU y 15,33m Lote 32	23,09m Calle N12C

Descripción	Área Total (m2)	Porcentaje
ÁREA ÚTIL DE LOTES:	6542,13	65,26
ÁREA VERDE:	874,19	8,72
ÁREA DE VÍAS:	2256,92	22,51
ÁREA DE AFECTACIÓN VIAL:	352,17	3,51
ÁREA BRUTA O TOTAL	10025,41	100%

N° LOTE	ÁREA (M2)	LINDERACIÓN			
		NORTE	SUR	ESTE	OESTE
1	209,15	17,96 Propiedad Particular	20,89m Lote 2	11,36m Calle N12 Jesús del Gran Poder	10,48m Lote 3
2	232,24	20,98m Lote 1	20,93m Calle E12F DACCA	6,91m + 5,58m (curva) Calle N12 Jesús del Gran Poder	10,48m Lote 3
3	210,62	10,00m Propiedad Particular	10,00m Calle E12F DACCA	10,48m Lote 1, 10,48m Lote 2	21,01m Lote 4
4	209,52	10,00m Propiedad Particular	10,00m Calle E12F DACCA	21,01m Lote 3	20,90m Lote 5
5	208,42	10,00m Propiedad Particular	10,00m Calle E12F DACCA	20,89m Lote 4	20,79m Lote 6
6	207,32	10,00m Propiedad Particular	10,00m Calle E12F DACCA	20,79m Lote 5	20,68m Lote 7
7	206,35	10,00m Propiedad Particular	10,00m Calle E12F DACCA	20,68m Lote 6	20,59m Lote 8
8	205,25	10,00m Propiedad Particular	10,00m Calle E12F DACCA	20,59m Lote 7	20,46m Lote 9
9	204,12	10,00m Propiedad Particular	10,00m Calle E12F DACCA	20,46m Lote 8	20,35m Lote 10
10	202,98	10,00m Propiedad Particular	10,00m Calle E12F DACCA	20,35m Lote 9	20,25m Lote 11
11	201,89	10,00m Propiedad Particular	10,00m Calle E12F DACCA	20,25m Lote 10	20,13m Lote 12
12	209,50	9,98m Propiedad Particular	7,96m Calle E12F DACCA	20,13m Lote 11	18,88m + 6,97m (curva) Afectación Vial
13	200,10	6,2m Calle E12E DACCA	10,00m Área Verde	20,00m Lote 14	12,38m + 4,56m (curva) Afectación Vial
14	200,00	10,00m Calle E12E DACCA	10,00m Área Verde	20,00m Lote 15	20,00m Lote 13
15	200,00	10,00m Calle E12E DACCA	10,00m Área Verde	20,00m Lote 16	20,00m Lote 14
16	200,00	10,00m Calle E12E DACCA	3,52m Área Verde	20,00m Lote 17	20,00m Lote 15
17	200,00	10,00m Calle E12E DACCA	10,00m Calle E12E TIMBU	20,00m Lote 18	20,00m Lote 16
18	200,00	10,00m Calle E12E DACCA	10,00m Calle E12E TIMBU	20,00m Lote 19	20,00m Lote 17
19	200,00	10,00m Calle E12E DACCA	10,00m Calle E12E TIMBU	20,00m Lote 20	20,00m Lote 18
20	200,00	10,00m Calle E12E DACCA	10,00m Calle E12E TIMBU	20,00m Lote 21	20,00m Lote 19
21	200,00	10,00m Calle E12E DACCA	10,00m Calle E12E TIMBU	20,00m Lote 22	20,00m Lote 20
22	200,00	10,00m Calle E12E DACCA	10,00m Calle E12E TIMBU	20,00m Lote 23	20,00m Lote 21
23	200,00	10,00m Calle E12E DACCA	10,00m Calle E12E TIMBU	20,00m Lote 24	20,00m Lote 22
24	202,62	16,71m Calle N12C	13,95m Lote 25	8,33m + 8,97m (curva) Calle N12 Jesús del Gran Poder	9,77m Lote 23
25	330,32	21,93m Lote 24	24,74m Calle E12E TIMBU	6,24m + 5,55m (curva) Calle N12 Jesús del Gran Poder	10,23m Lote 23
26	200,34	9,03m Calle E12E TIMBU	13,81m Propiedad Particular	13,48m + 4,04m (curva) Calle N12 Jesús del Gran Poder	15,91m Lote 27
27	200,07	12,83m Calle E12E TIMBU	12,63m Propiedad Particular	15,91m Lote 26	15,69m Lote 28
28	200,10	12,65m Calle E12E TIMBU	12,66m Propiedad Particular	15,69m Lote 27	15,67m Lote 29
29	200,07	12,86m Calle E12E TIMBU	12,86m Propiedad Particular	15,67m Lote 28	15,49m Lote 30
30	200,26	12,97m Calle E12E TIMBU	12,94m Propiedad Particular	15,49m Lote 29	15,46m Lote 31
31	200,25	13,18m Calle E12E TIMBU	13,17m Propiedad Particular	15,46m Lote 30	15,35m Lote 32
32	200,64	13,21m Calle E12E TIMBU	13,05m Propiedad Particular	15,35m Lote 31	15,33m Área Verde
Total	6542,13				

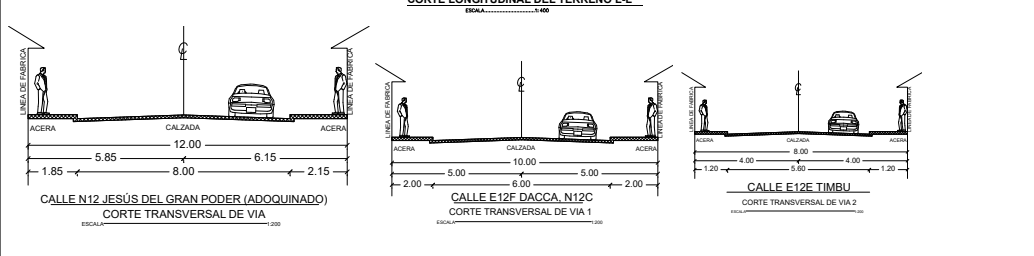


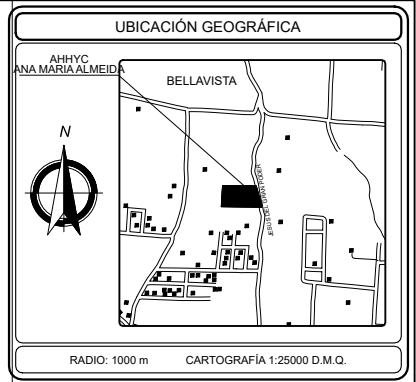

SIMBOLOGÍA	
[Symbol]	LINDERO
[Symbol]	BORDILLO
[Symbol]	LÍNEA DE FABRICA
[Symbol]	EJE DE VÍA
[Symbol]	CURVA DE NEVEL MAYOR
[Symbol]	CURVA DE NEVEL MENOR
[Symbol]	POSTE DE ALUMBRADO
[Symbol]	CONSTRUCCIÓN
[Symbol]	PUNTO DE CONTROL
[Symbol]	SUMIDERO
[Symbol]	TAPA POZO ALCANTARILLADO

COORDENADAS T.M.Q. W.G.S 84		
ESTE	NORTE	PTO
508311.897	9994274.727	P1
508429.726	9994272.464	P2
508435.145	9994252.240	P3
508442.806	9994222.723	P4
508445.026	9994213.327	P5
508448.242	9994197.131	P6
508306.113	9994201.605	P7

K KREATOS arquitectura
Tel: 0984917112 - 0992390004 - 024522211

PROYECTO: ASENTAMIENTO HUMANO DE NECHO Y CONSOLIDADO DE INTERÉS SOCIAL
COMITE PROMEJORAS "BARRIO ANA MARIA ALMEIDA"

UBICACIÓN: SECTOR BELLAVISTA - VÍZ JESUS DEL GRAN PODER - LOTE 31 CLAVE CATASTRAL: 04567-07-004

PROFESIONAL: UBICACIÓN, SIMBOLOGÍA, IMPLANTACIÓN GENERAL, CUADRO DE ÁREAS Y LINDEROS, CUADRO DE ÁREAS VERDES, CORTES DE TERRENO, CORTES DE VÍAS, COORDENADAS, PROYECTO DE OBRAS

FECHA: 08/07/2017
Escala: 1:200






