


ANEXO 3

PLANO GENERAL DEL ASENTAMIENTO

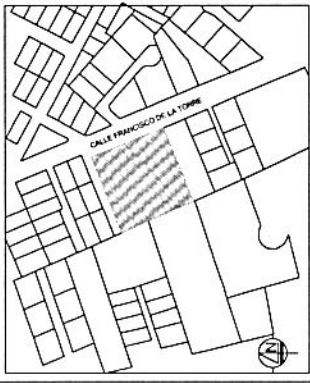

UBICACIÓN

CUADRO DE ÁREAS GENERALES		
DESCRIPCIÓN	M2	%
ÁREA ÚTIL	2307,38	88,14
ÁREA DE PASAJE	310,57	11,86
ÁREA TOTAL	2617,95	100,00

ASENTAMIENTO HUMANO DE HECHO Y CONSOLIDADO DE INTERÉS SOCIAL DENOMINADO "SANTA MARÍA"

PREDIO No. 246517 CLAVE CATASTRAL: 1260B22001

PARCELAS:

PARROQUIA SAN ISIDRO DEL INCA







Sellos Municipales:

CUADRO DE ÁREAS Y LINDEROS						
LOTE	ÁREA ÚTIL m ²	ÁREA BAUTA m ²	NORTE	SUR	ESTE	OESTE
TOTAL	2307,38	2307,38				

PTO	COORDENADAS	
	X	Y
GPS 1	503257.66	9986078.44
GPS 2	503277.81	9986031.72
GPS 3	503325.17	9986051.41
GPS 4	503306.05	9986098.07

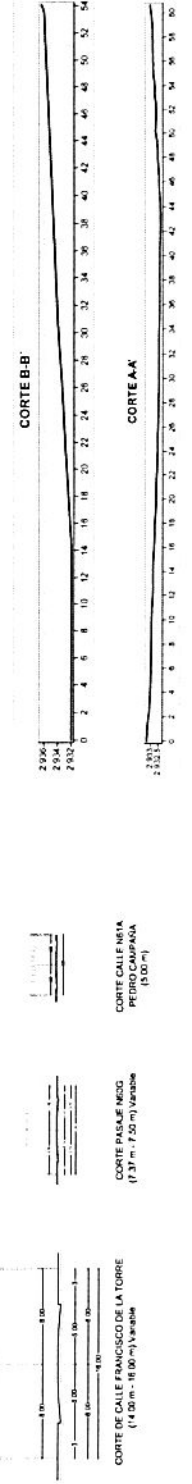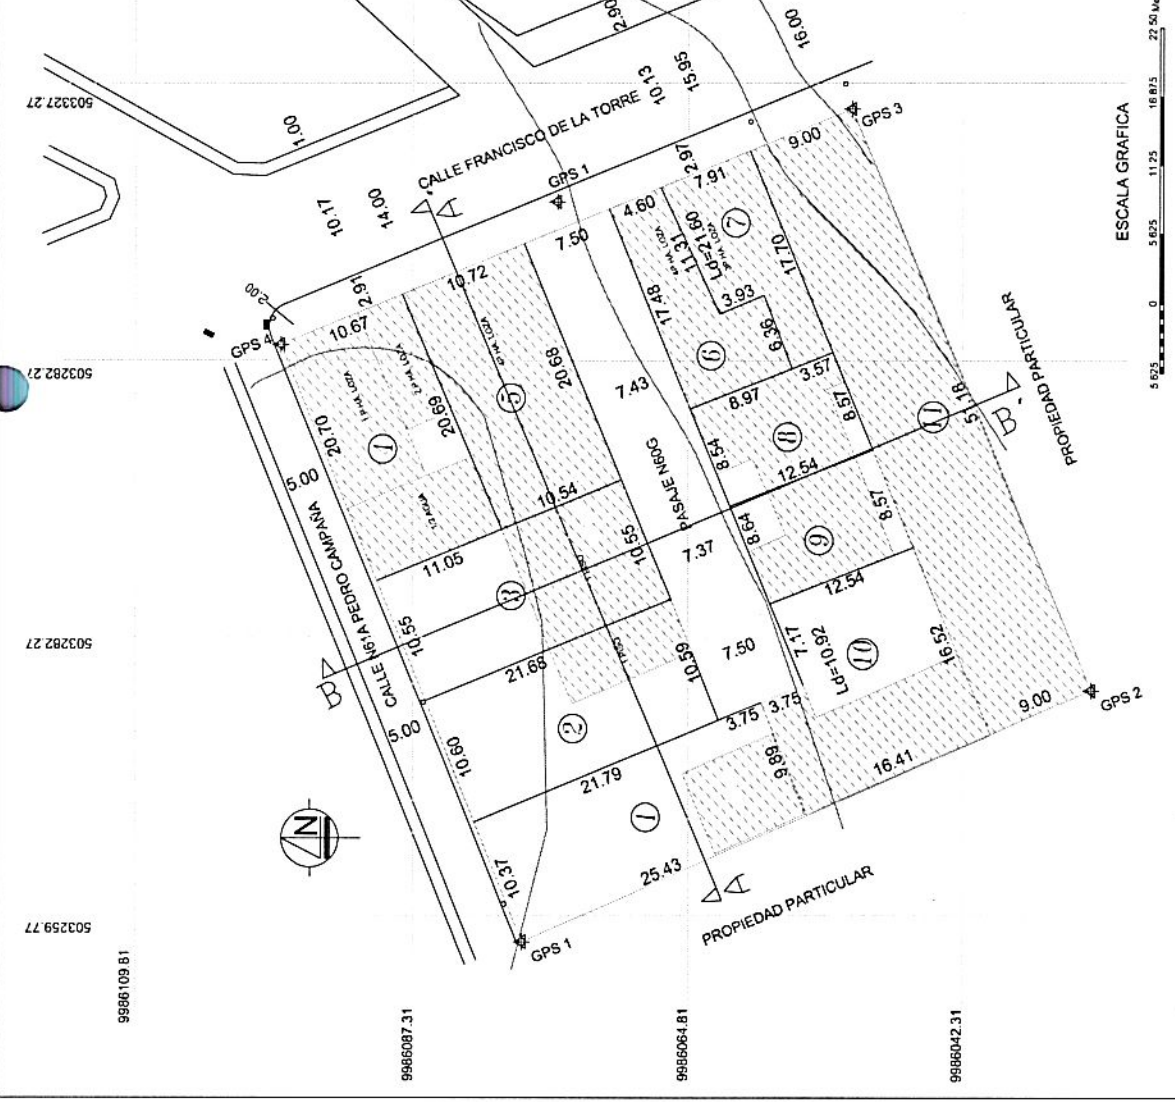

9986109 B1

9986087.31

9986064.81

9986042.31