



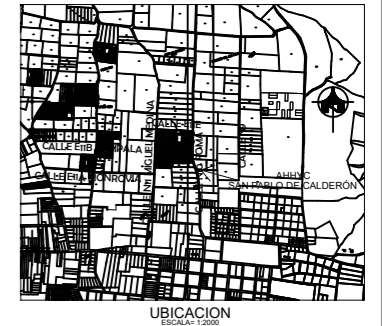

LOTE	NORTE	SUR	ESTE	OESTE	LOTES AFECTADOS POR QUEDADA REFINA	AREA UTE (m²)	AREA BRUTA (m²)
1	En 20.00m	Con Pasaje N10	En 20.00m	En 20.00m	Con calle N11 Miguel Medina	1256.66	1256.66
2	En 20.00m	Con calle N10	En 20.00m	En 20.00m	Con calle N11 Miguel Medina	280.28	280.28
3	En 20.00m	Con calle N10	En 20.00m	En 20.00m	Con calle N11 Miguel Medina	280.28	280.28
**PROYECTO:**  
ASENTAMIENTO HUMANO DE HECHO Y CONSOLIDADO DE INTERES SOCIAL  
COMITE PROMOTORAS DEL BARRIO  
"SAN PABLO DE CALDERON"

**LOCALIZACION:**  
PARROQUIA CALDERON  
SECTOR BELLASERAS  
CALLE ROMA Y MIGUEL MEDINA




**DISEÑO:**  
ING. WASHINGTON MORA  
C.I. 100178570-6

**FECHA:**  
JULIO 2021

**DATOS TECNICOS:**  
No. PROYECTO: 5554987  
CICLO CLAVES: 14417 02 001

**REPRESENTANTE BARRIO:**  
SR. PEDRO D. SERRAÑA S.  
C.I. 170013479-2

**HOJA:**  
1

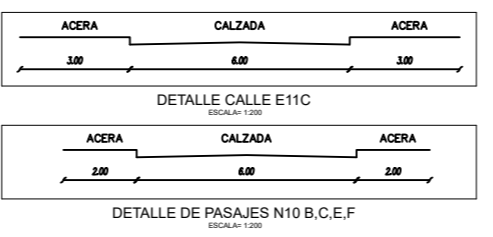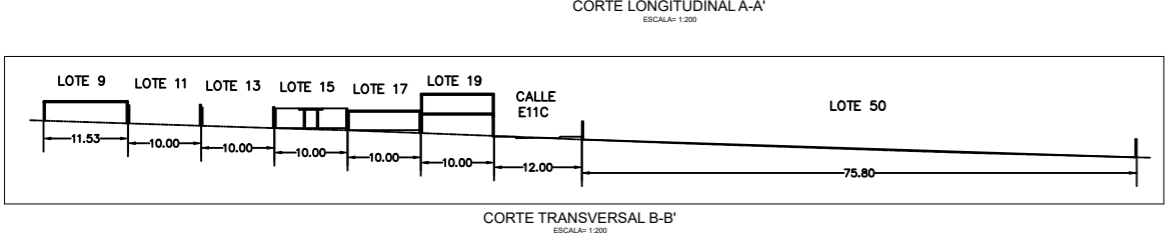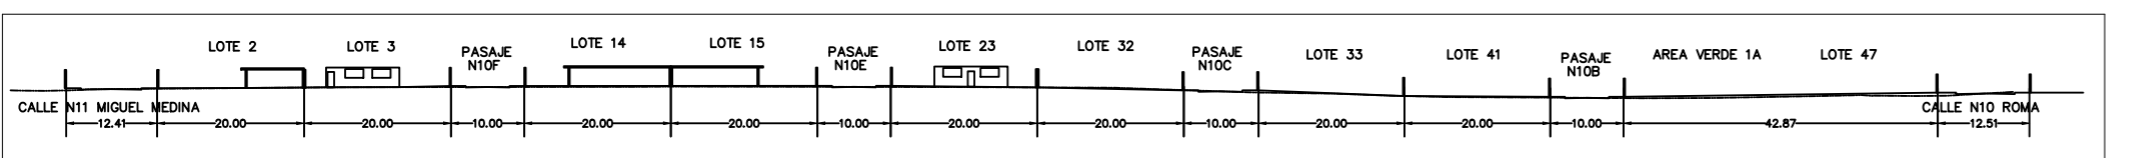

RUBRO	CANTID.	UNID.	PRECIO UNIT. USD	% EJECUTADO	% EJECUTAR	PRECIO TOTAL	TIEMPO EN AÑOS
AGUA POTABLE	506.13	M	22.00	50%	50%	11334.66	1
RED ELECTRICA	506.13	M	70.00	59%	41%	35429.00	1
ALCANTARILLADO	527.31	M	40.00	0%	100%	21092.40	1
MOBILIARIO	990.76	M	30.00	100%	0%	29722.80	1
AREAS	2401.52	M2	12.00	0%	100%	28818.24	1
ACODONAMIENTO	5401.96	M2	16.00	0%	100%	86431.36	1
<b>SUBTOTAL:</b>						<b>208844.66</b>	
COSTOS DE PRECALIFICACION						10919.23	
IMPUESTO Y MARCA AMBROSINI						0.00	
MANEJO DE LOS COSTOS						10919.23	
<b>TOTAL</b>						<b>240223.12</b>	

VERTICE	NORTE	ESTE
A	9,993,550.59	509,027.37
B	9,993,696.78	508,845.50
C	9,993,548.96	508,841.66
D	9,993,543.90	508,950.77
E	9,993,552.74	508,950.28
F	9,993,552.73	508,958.71
G	9,993,578.25	508,958.88
H	9,993,577.86	509,095.59