




Unidad Especial  
**REGULA  
TU BARRIO**

## ANEXO 3

# PLANO GENERAL DEL ASENTAMIENTO

482  
Cuatrocientos ochenta y dos

N° LOTE	ÁREA (M2)	UBICACION			
		NORTE	SUR	ESTE	OESTE
TOTAL	6300.31				

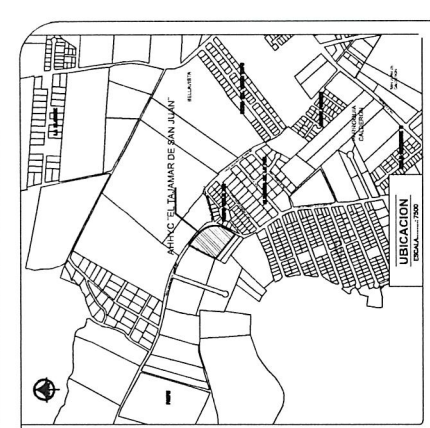

RESUMEN DE ÁREAS		
Descripción	Área (m2)	Porcentaje (%)


POSICIONAMIENTO DE PUNTOS GPS		
PUNTO	NORTE (m)	ESTE (m)
GPS1	9993931.73	507229.82
GPS2	9993981.88	507271.33
GPS3	9993993.46	507281.75

PROYECTO: ASENTAMIENTO HUMANO DE HECHO Y CONSOLIDADO DE INTERÉS SOCIAL "EL TAJAMAR DE SAN JUAN"

PROFESIONAL: ING. TITO MORALES TELLO PALAZA, P. 4447 AM. A.M. INGENIERO Nº 004333000







CONTIENE: IMPLANTACION GENERAL, CUADRO DE ÁREAS, CORTE DE TERRENO, CROQUIS DE OBRAS





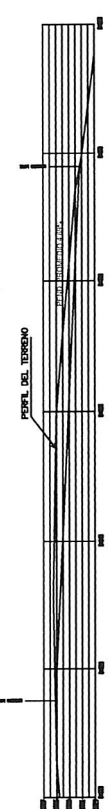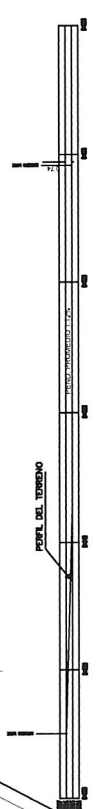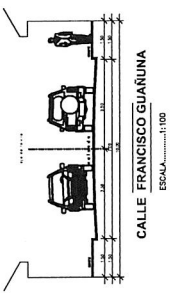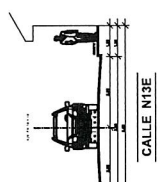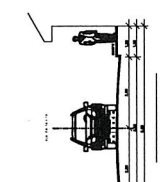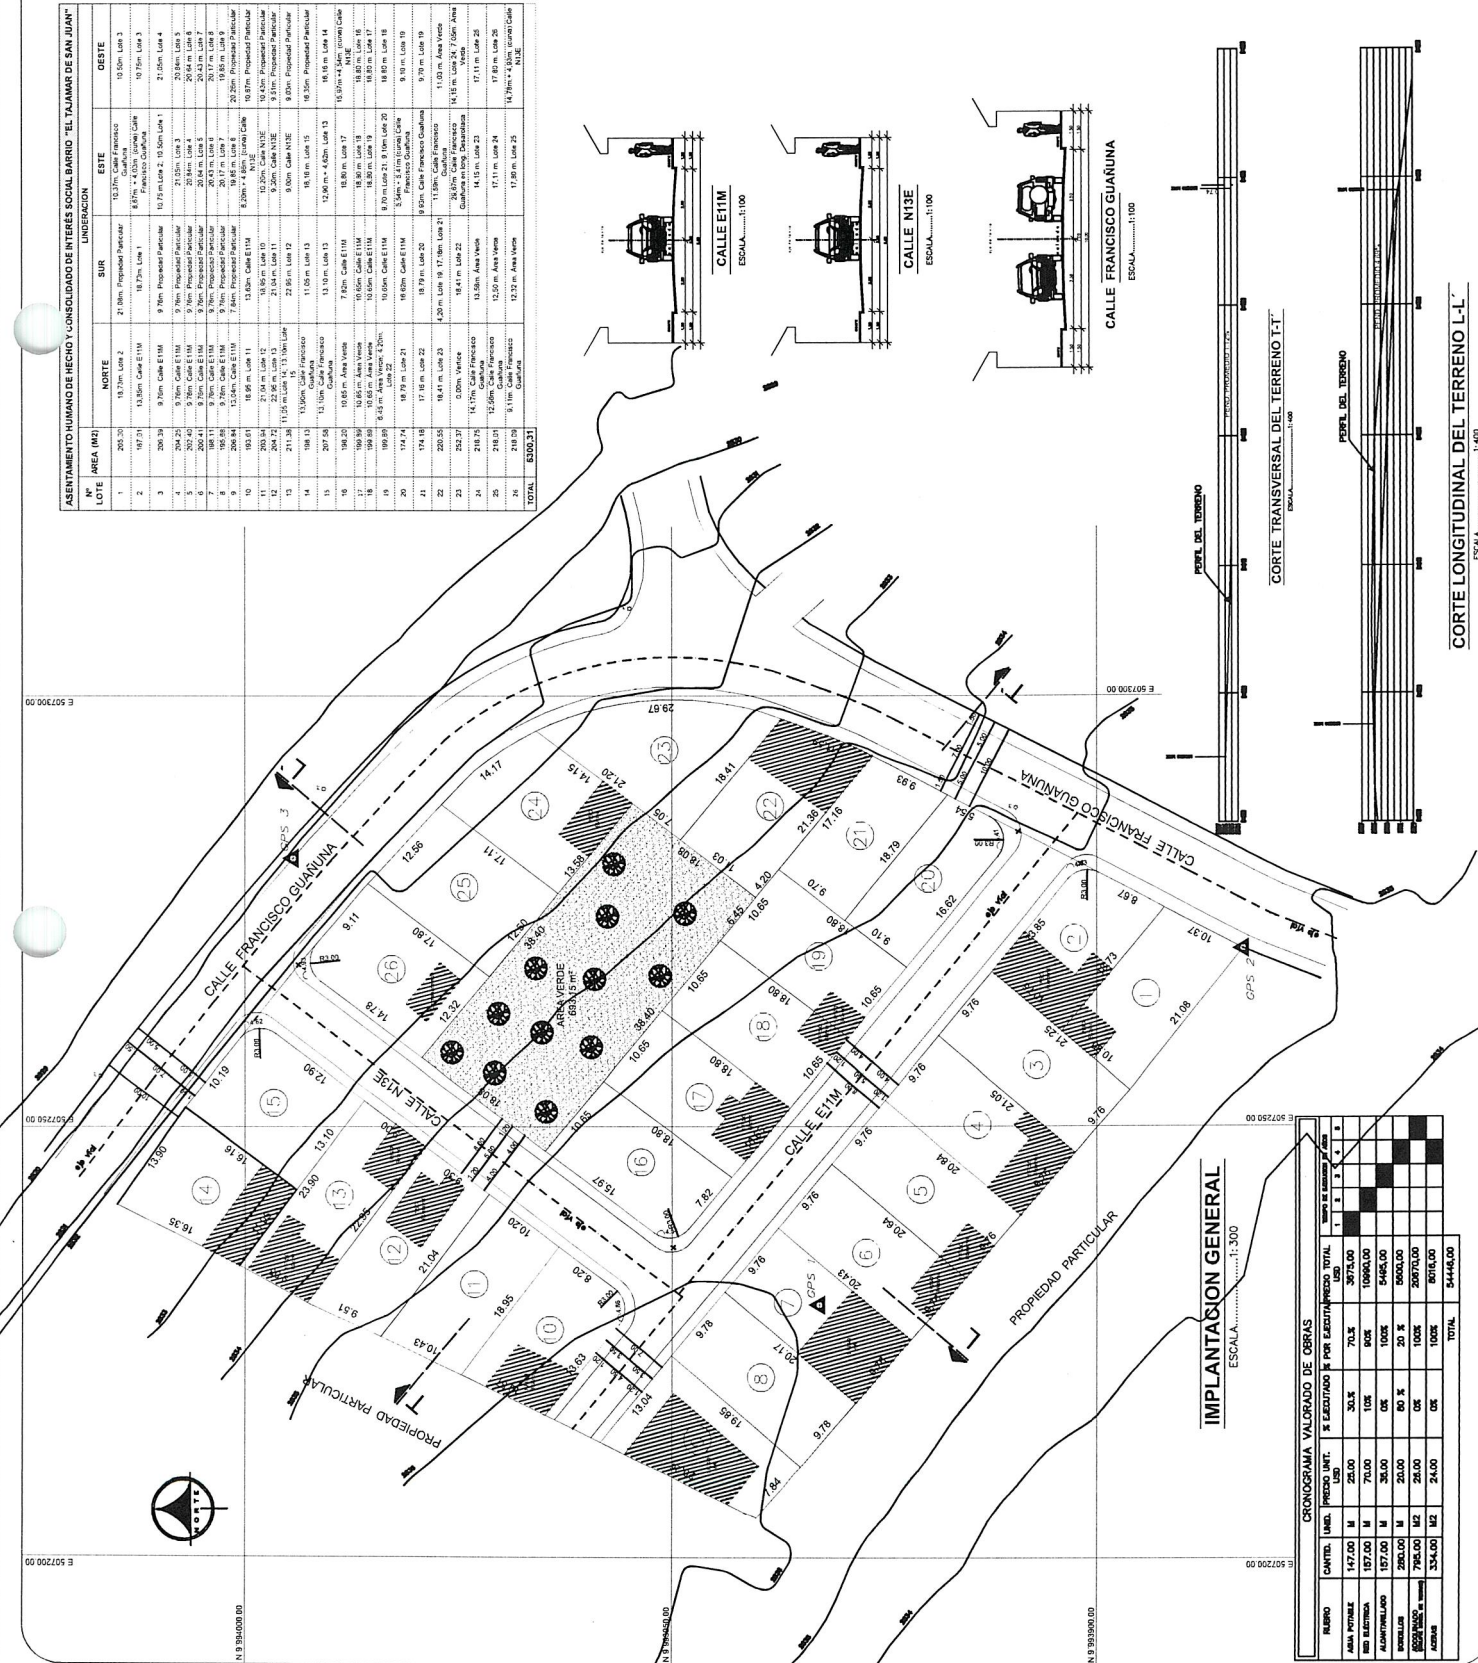


IMPLANTACION GENERAL  
ESCALA: 1:300

481  
Catorcecientos ochenta y uno