





2.- DOCUMENTOS TÉCNICOS

FACTURAS SERVICIO DE AGUA

089
Ochocho
y noventa

EPMAPS EMPRESA PÚBLICA METROPOLITANA DE AGUA POTABLE Y SANEAMIENTO					
AGUA DE QUITO MATRIZ: Av. Mariana de Jesús S/N y Alemania CONTRIBUYENTE ESPECIAL: Resolución No. 281 del 23 de Enero de 1997 www.aguadequito.gob.ec - Atención al cliente: 1800-242424					
FACTURA N°: 001-012-038963013	RUC: 1768154260001				
AUTORIZACIÓN: 0612202201176815426000120010120389630137000919315					
FECHA Y HORA AUT: 2022-12-06T20:27:58-05:00					
AMBIENTE: Producción	EMISIÓN: Normal	CLAVE DE ACCESO:			
					
CUENTA N°: 510389810	CEDULA: 1704406683				
Razón Social: RIVERA SANTAMARIA MANUEL	Teléfono: 2075157				
Dirección: CA Oe9 Sac JUAN CALDERON 510-83 LT 27	Cód. Postal: 170805				
Clave Catastral: L024-510-046-031-06305-0-1	Instalación: 50507784				
Período Consumo: 06-11-2022 / 05-12-2022	Tarifa: Residencial				
MEDIDOR	DIAMETRO	LECT. ANT.	LECT. ACTUAL	M. CALCULO	CONSUMO (m3)
1725032092		199	300	Estimado	101
HISTÓRICO DE CONSUMO MENSUAL m³					
					
DETALLE DE VALORES A PAGAR					
FACTURACIÓN DEL MES (A)					
CP	CA	DESCRIPCIÓN	P.U.	DESC.	TOTAL
AG01	1	Agua Potable	67.41	0.00	67.41
AM01	1	Administración	2.10	0.00	2.10
SUBTOTAL 12%					0.00
SUBTOTAL 0%					69.51
SUBTOTAL sin impuestos					69.51
IVA 12%					0.00
VALOR TOTAL FACTURA (USD)					69.51
OTROS VALORES POR PAGAR EPMAPS (B)					
CA	DESCRIPCIÓN				TOTAL
1	Intereses				1.25
SUBTOTAL OTROS VALORES EPMAPS					1.25
RECAUDACIÓN DE TERCEROS (C)					
CA	DESCRIPCIÓN				TOTAL
1	Tasas: Nomenclatura y Num				0.24
SUBTOTAL RECAUDACIÓN DE TERCEROS					0.24
CRÉDITOS A FAVOR DEL CLIENTE (D)					
CA	DESCRIPCIÓN				TOTAL
SUBTOTAL CRÉDITO					0.00
MESES DE MORA 0	TOTAL A PAGAR	(A) + (B) + (C) - (D) :			71.00
FECHA EMISIÓN: 06-12-2022		EL VALOR A PAGAR YA INCLUYE UN SUBSIDIO DE USD: 0.00			
FECHA VENCIMIENTO: 31-12-2022					
Forma de Pago	Monto				
SIN UTILIZACIÓN DEL SISTEMA FINANCIERO	69.51				
Agua de Quito tiene certificación de cumplimiento de la norma INEN 1108.					
					
TOTAL PAGAR (USD)		71.00			
71.00		EPMAPS Por un Agua de Quito Digno			

088
abon
y octo

EPMAPS

AGUA DE QUITO

EMPRESA PÚBLICA METROPOLITANA DE AGUA POTABLE Y SANEAMIENTO

MATRIZ: Av. Mariana de Jesús 5/N y Alemania
CONTRIBUYENTE ESPECIAL: Resolución No. 281 del 23 de Enero de 1997
www.aguadequito.gov.ec - Atención al cliente: 1800-243434

FACTURA N°: 001-012-039687581 RUC: 1768154260001

AUTORIZACIÓN: 0501202301176815426000120010120396875817147418517

FECHA Y HORA AUT: 2023-01-05T22:07:58-05:00

AMBIENTE: Producción EMISIÓN: Normal CLAVE DE ACCESO:

0501202301176815426000120010120396875817147418517

CUENTA N°: 99970062663

CEDULA: 1709511255

Razón Social: **CAILLAMARA PULUPA MARIA TERESA** Teléfono: 4520474

Dirección: CA Oe9 Sac JUAN CALDERON 1 Cód. Postal: 170805

Clave Catastral: L024-510-046-031-06298-1-1 Instalación: 50836770

Periodo Consumo: 06-12-2022 / 05-01-2023 Tarifa: Residencial

MEDIDOR	DIAMETRO	LECT. ANT.	LECT. ACTUAL	M. CALCULO	CONSUMO (m3)
A2015036390	1/2"	408	422	Real	14

HISTÓRICO DE CONSUMO MENSUAL m³

14m³ Consumo

Su consumo promedio es: 14 m³

CONSUMO DOMÉSTICO ÓPTIMO OMS: 15 m³

DETALLE DE VALORES A PAGAR

FACTURACIÓN DEL MES (A)					
CP	CA	DESCRIPCIÓN	P.U.	DESC.	TOTAL
AG01	1	Agua Potable	5.06	0.25	4.81
AM01	1	Administración	2.10	0.00	2.10
SUBTOTAL 12%					0.00
SUBTOTAL 0%					6.91
SUBTOTAL sin impuestos					6.91
IVA 12%					0.00
Descuento Fact. Economico:					0.25
VALOR TOTAL FACTURA (USD)					6.91

OTROS VALORES POR PAGAR EPMAPS (B)		
CA	DESCRIPCIÓN	TOTAL
		SUBTOTAL OTROS VALORES EPMAPS
		0.00

RECAUDACIÓN DE TERCEROS (C)		
CA	DESCRIPCIÓN	TOTAL
		SUBTOTAL RECAUDACIÓN DE TERCEROS
		0.00

CRÉDITOS A FAVOR DEL CLIENTE (D)		
CA	DESCRIPCIÓN	TOTAL
		SUBTOTAL CRÉDITO
		0.00

MESES DE MORA 0

TOTAL A PAGAR

(A) + (B) + (C) - (D) :

6.91

FECHA EMISIÓN: 05-01-2023

FECHA VENCIMIENTO: 30-01-2023

Forma de Pago	Monto
SIN UTILIZACION DEL SISTEMA FINANCIERO	6.91

Agua de Quito tiene certificación de cumplimiento de la norma INEN 1108.

EL VALOR A PAGAR YA INCLUYE UN SUBSIDIO DE USD: 4.38

RESPONSABILIDAD SOCIAL EMPRESARIAL

6.91

99970062663

TOTAL PAGAR (USD)

6.91

EPMAPS

AGUA DE QUITO

Por un Quito Digno

FACTURAS SERVICIO DE ELECTRICIDAD

Empresa Eléctrica Quito S.A.E.E.O.
Matriz: Bartolome de las Casas E1-24 y Av. 10 de Agosto
RUC: 1790053881001
Contribuyente especial, resolución No. 5368
OBLIGADO A LLEVAR CONTABILIDAD

Nro. Factura 001-999-076470776
Nro. doc. interno 002621445979
Fecha de emisión 12-12-2022
Fecha de vencimiento 27-12-2022
Número de autorización 1212202201179005388100120019990764707760076609211



K200012749426

VALOR TOTAL \$3.30

Información del Consumidor

CUENTA CONTRATO 200012749426 Código Único 1401658437
Nombre Cliente RIVERA SANTAMARIA MANUEL FRANCISCO
Cédula 1704406683 Tipo de tarifa Arconel BTCRSD01 - BT Residencial
Celular 0988293848 Geocódigo 1406U463000388 Unidad de Lectura 1406U463
Correo Electrónico pao.rivera83@gmail.com
Dirección del servicio MANUEL RODRIGUEZ PIN S10-83 JUAN CALDERON / ONTANEDA ALTA / CONOCOTO - QUITO

1. Información Servicio Eléctrico y Alumbrado Público

Número de medidor 1346753
Tipo consumo leído
Fecha desde 11-11-2022
Días facturados 28
Fecha hasta 08-12-2022

Descripción	Fecha Hasta	Lectura Actual	Lectura Anterior	Diferencia Consumo	Consumo Subtotal	Consumo Int. Transfor.	Consumo Total	Unidad Medida	Monto (\$)
Energía activa total	08-12-2022	8575.00	8574.00	0.00	1.00	0.00	1.00	KWH	0.08

2. Valores pendientes


VALORES PENDIENTES (2) 0.00

3. Planes de Financiamiento Autorizados por el Consumidor

PLANES DE FINANCIAMIENTO (3) 0.00

Formas de Pago

FORMA DE PAGO	VALOR	PLAZO	TIEMPO
SIN UTILIZACIÓN DEL SISTEMA FINANCIERO	0.84	15	días

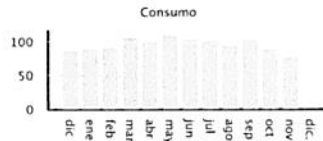

Servicio Eléctrico y Alumbrado Público

Valor Consumo 0.08
Comercialización 1.41
Subsidio Cruzado Beneficiado 0.08-
Subsidio Tarifa Dignidad Comer. 0.67-
Subtotal Servicio Eléctrico (SE) 0.74
Servicio Alumbrado Público 0.10
Subtotal Alumbrado Público 0.10

Base I.V.A. 0% 1.51
I.V.A. 0% 0.00
Base Exento de IVA 0.67-
Exento de IVA 0.00
TOTAL SE Y AP (1) 0.84



Subsidio Tarifa Eléctrica	0.06-
Tarifa Dignidad	0.67-
TOTAL:	0.73

TOTAL (A)	
Servicio Eléctrico y Alumbrado Público (1)	0.84
Valores Pendientes (2)	0.00
Planes de Financiamiento (3)	0.00
TOTAL SECTOR ELÉCTRICO (A)	0.84

Mensajes

Recaudación Terceros

ESTOS VALORES NO FORMAN PARTE DE LOS INGRESOS DE LA EMPRESA ELÉCTRICA

4. NOTIFICACIÓN DE PAGO DEL TRIBUTOS PARA EL CUERPO DE BOMBEROS DEL CANTÓN QUITO

Beneficiario C. BOMBEROS DISTRITO M QUITO
R.U.C beneficiario. 1768097950001
Fecha de Emisión 12-12-2022
Cuenta Contrato 200012749426
Cédula 1704406683
Nombre RIVERA SANTAMARIA MANUEL
Dirección Servicio MANUEL RODRIGUEZ PIN S10-83 JUAN CALDERON / ONTANEDA ALTA /

CONCEPTO	VALOR
Contribución Bomberos	2.13
TOTAL CONTRIBUCIÓN BOMBEROS (4)	2.13

5. NOTIFICACIÓN DE PAGO DEL TRIBUTOS PARA LA TASA DE RECOLECCIÓN DE BASURA DEL MUNICIPIO DEL CANTÓN QUITO

Beneficiario EMP METROPOLITANA DE ASEO
R.U.C beneficiario. 1768155310001
Fecha de Emisión 12-12-2022
Cuenta Contrato 200012749426
Cédula 1704406683
Nombre RIVERA SANTAMARIA MANUEL
Dirección Servicio MANUEL RODRIGUEZ PIN S10-83 JUAN CALDERON / ONTANEDA ALTA /

CONCEPTO	VALOR
Tasa de Recolección Basura	0.33
TOTAL RECOLECCIÓN BASURA (5)	0.33

RESUMEN DE VALORES	
Total Sector Eléctrico (A)	0.84



Empresa Eléctrica Quito S.A.E.E.Q.
Matriz: Bartolome de las Casas E1-24 y Av. 10 de Agosto

Ruc: 1790053881001
Contribuyente especial, resolución No. 5368
OBLIGADO A LLEVAR CONTABILIDAD



K200006954164

Nro. factura 001-999-076261864
Nro. doc. interno 2971318053
Fecha de emisión 08-12-2022
Fecha de vencimiento 23-12-2022
Número de autorización 0812202201179005388100120019990762618640069265116

085
Ochocho y cinco

VALOR TOTAL: 8,77

Información del Consumidor

CUENTA CONTRATO 200006954164

Nombre cliente: PILATASIG TACO MARIA DOLORES (PILATASIG TACO MARIA DOLORES)
Cédula: 1715314090
Celular: 0994373300
Correo Electrónico: Actualizar Correo Electrónico
Dirección del servicio: OEBA RAMON MIÑO 18 S10 MANUEL R PINTO / ONTANEDA ALTA PB / CONOCOTO - QUITO

Código Único Eléctrico: 1400567227
Tipo de tarifa Arconel: BTCRSD01 - BT Residencial
Geocódigo: 1406U463000369
Unidad de Lectura: 1406U463


1. Información Servicio Eléctrico y Alumbrado Público

Número de medidor: 1001026562
Tipo de consumo: leído
Fecha desde: 11-11-2022
Días facturados: 28
Fecha hasta: 08-12-2022

Descripción	Fecha Hasta	Lectura Actual	Lectura Anterior	Diferencia Consumo	Consumo Subtotal	Consumo interno Transformador	Consumo Total	Unidad Medida	Monto (\$)
Energía activa total	08-12-2022	5417.00	5353.00	0.00	64.00	0.00	64.00	kWh	5.06

2. Valores Pendientes

VALORES PENDIENTES (2) 0,00

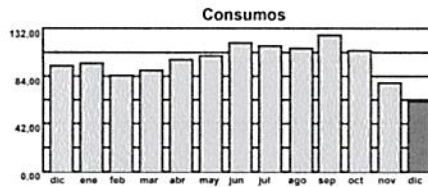

Servicio Eléctrico y Alumbrado Público

Valor Consumo	5,06
Comercialización	1,41
Subsidio Cruzado Beneficiado	1,32
Subtotal Servicio Eléctrico (SE)	5,15
Servicio Alumbrado Público General	0,42
Subtotal Alumbrado Público (APG)	0,42
Base I.V.A. 0%	5,57
I.V.A. 0%	0,00
TOTAL SE Y APG (1)	5,57

3. Planes de Financiamiento Autorizados por el Consumidor

PLANES DE FINANCIAMIENTO (3) 0,00



Subsidios del Gobierno

Subsidio Tarifa Eléctrica	3,94-
TOTAL	3,94-

Formas de Pago

FORMA DE PAGO	VALOR	PLAZO	TIEMPO
SIN UTILIZACIÓN DEL SISTEMA FINANCIERO	5,57	15	días

TOTAL (A)	
Servicio Eléctrico y Alumbrado Público (1)	5,57
Valores Pendientes (2)	0,00
Planes de Financiamiento (3)	0,00
TOTAL SECTOR ELÉCTRICO (1+2+3)	5,57

Mensajes

Recaudación Terceros

ESTOS VALORES NO FORMAN PARTE DE LOS INGRESOS DE LA EMPRESA ELÉCTRICA

4. NOTIFICACIÓN DE PAGO DEL TRIBUTOS PARA EL CUERPO DE BOMBEROS DEL CANTÓN QUITO

Beneficiario: C. BOMBEROS DISTRITO M QUITO
R.U.C Beneficiario: 1768097950001
Fecha de Emisión: 08-12-2022
Cuenta Contrato: 200006954164
Cédula: 1715314090
Nombre: PILATASIG TACO MARIA DOLORES
Dirección Servicio: OEBA RAMON MIÑO 18 S10 MANUEL R PINTO / ONTANEDA ALTA PB / CONOCOTO -


CONCEPTO	VALOR
Contribución Bomberos	2,13
TOTAL CONTRIBUCIÓN BOMBEROS (4)	2,13

5. NOTIFICACIÓN DE PAGO DEL TRIBUTOS PARA LA TASA RECOLECCIÓN DE BASURA DEL MUNICIPIO DEL CANTÓN QUITO

Beneficiario: EMP METROPOLITANA DE ASEO
R.U.C Beneficiario: 1768155310001
Fecha de Emisión: 08-12-2022
Cuenta Contrato: 200006954164
Cédula: 1715314090
Nombre: PILATASIG TACO MARIA DOLORES
Dirección Servicio: OEBA RAMON MIÑO 18 S10 MANUEL R PINTO / ONTANEDA ALTA PB / CONOCOTO -

CONCEPTO	VALOR
Tasa de Recolección Basura	1,07
TOTAL RECOLECCIÓN BASURA (5)	1,07







PLANO Y CD

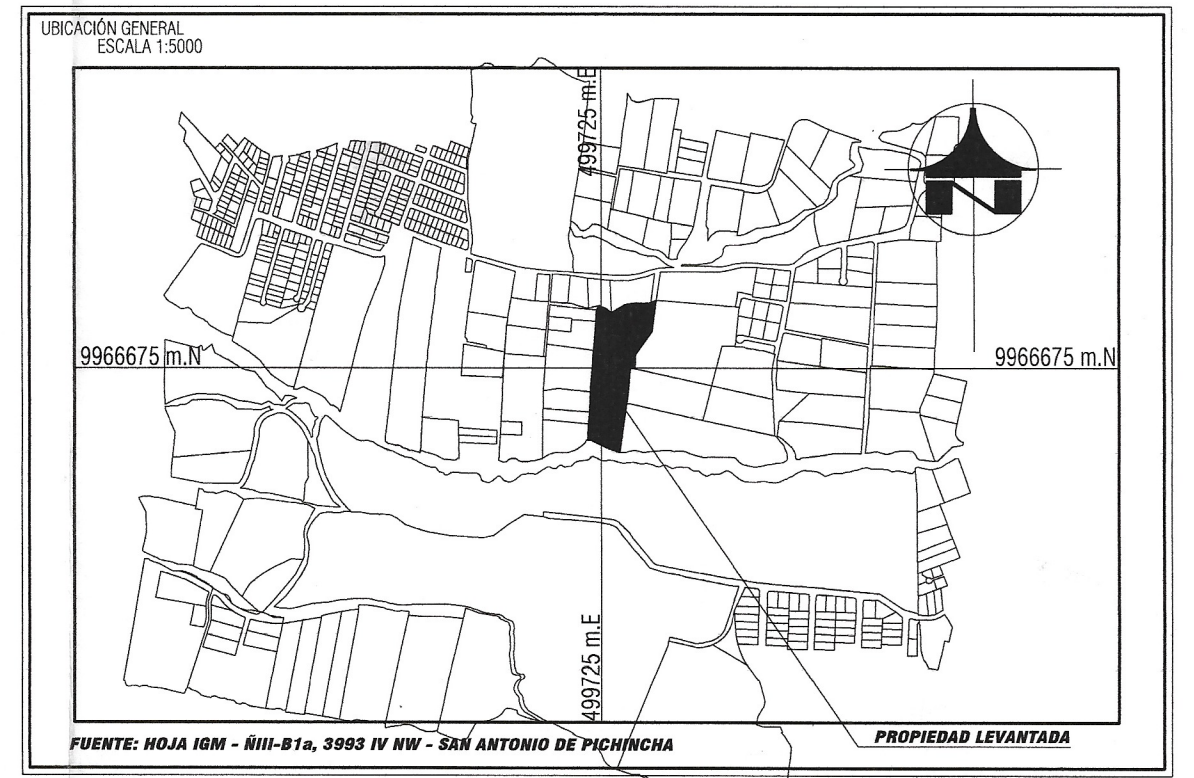

COORDENADAS DATUM WGS-84 CORREGIDO QUITO
ZONA 17 SISTEMA DE REFERENCIA ESPACIAL DATUM METROPOLITANO
DE QUITO SRES - DMS

LOTE	PREDIO	PROPIETARIO	ÁREA SEGÚN ESCRITURA	ÁREA SEGÚN LEVANTAMIENTO
2	561787	HDRS MARÍA ESPÍRITA PILATAXI Y OTROS	3.723,25	3.953,98
4	539856	DOLORES PILATAXI RACINES Y OTROS	2.992,00	3.197,41

1	779549	MÓNICA PATRICIA GUALOTUÑA	5.702,80	5.979,64
2	779550	JOSÉ LUIS PILATASIG Y OTROS	5.000,20	5.040,94
3	779551	JUAN GUILLERMO PILATASIG Y OTROS	5.002,20	4.935,41
4	779552	HRDRS MANUEL PILATASIG Y OTROS	7.060,80	6.977,63

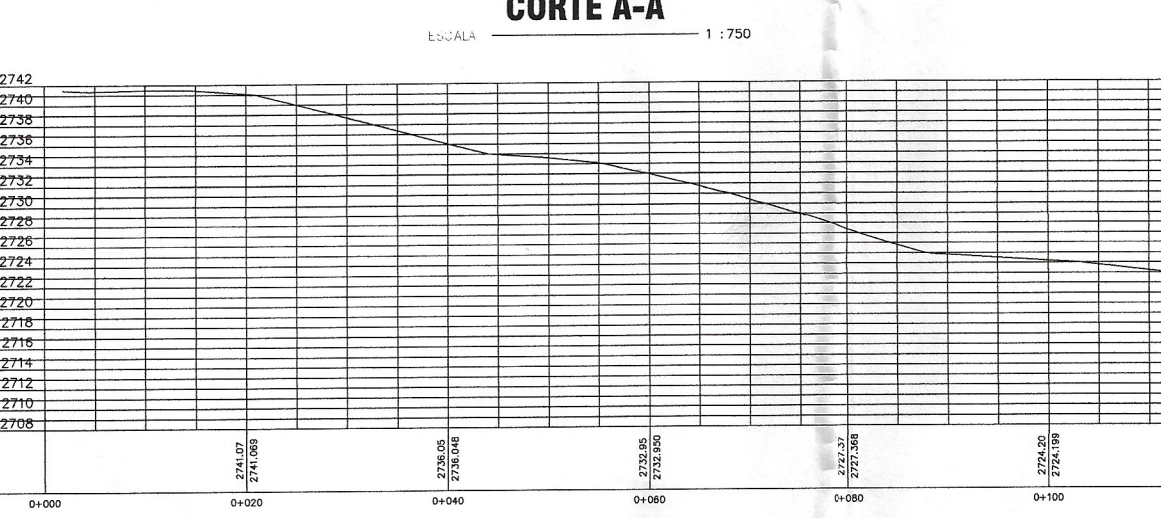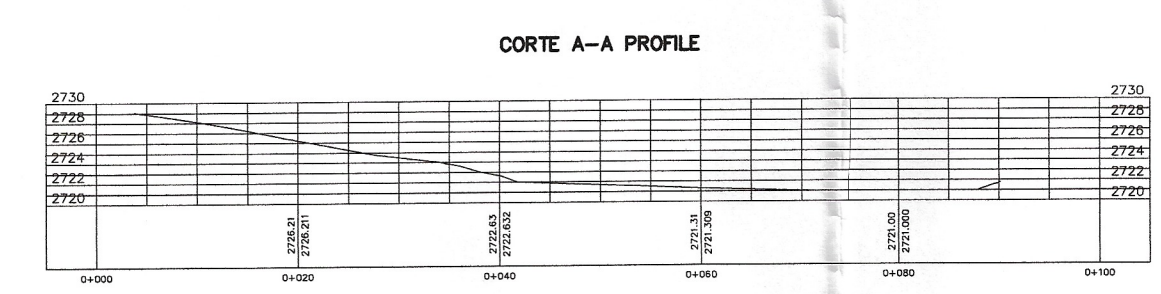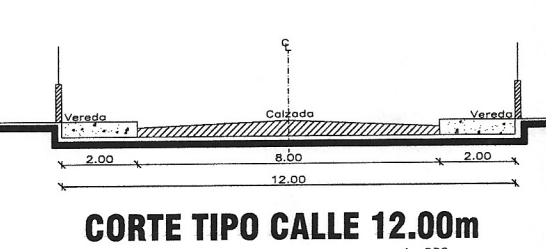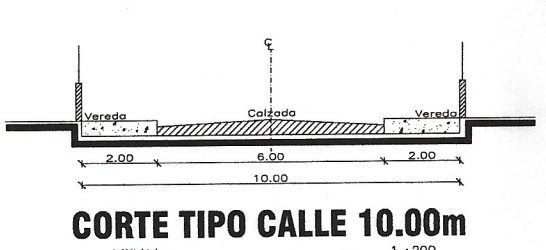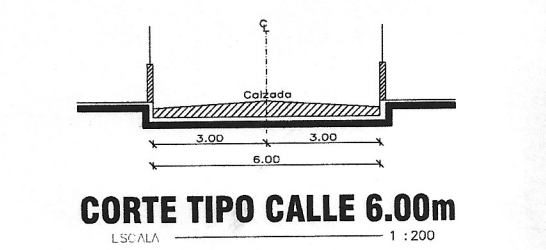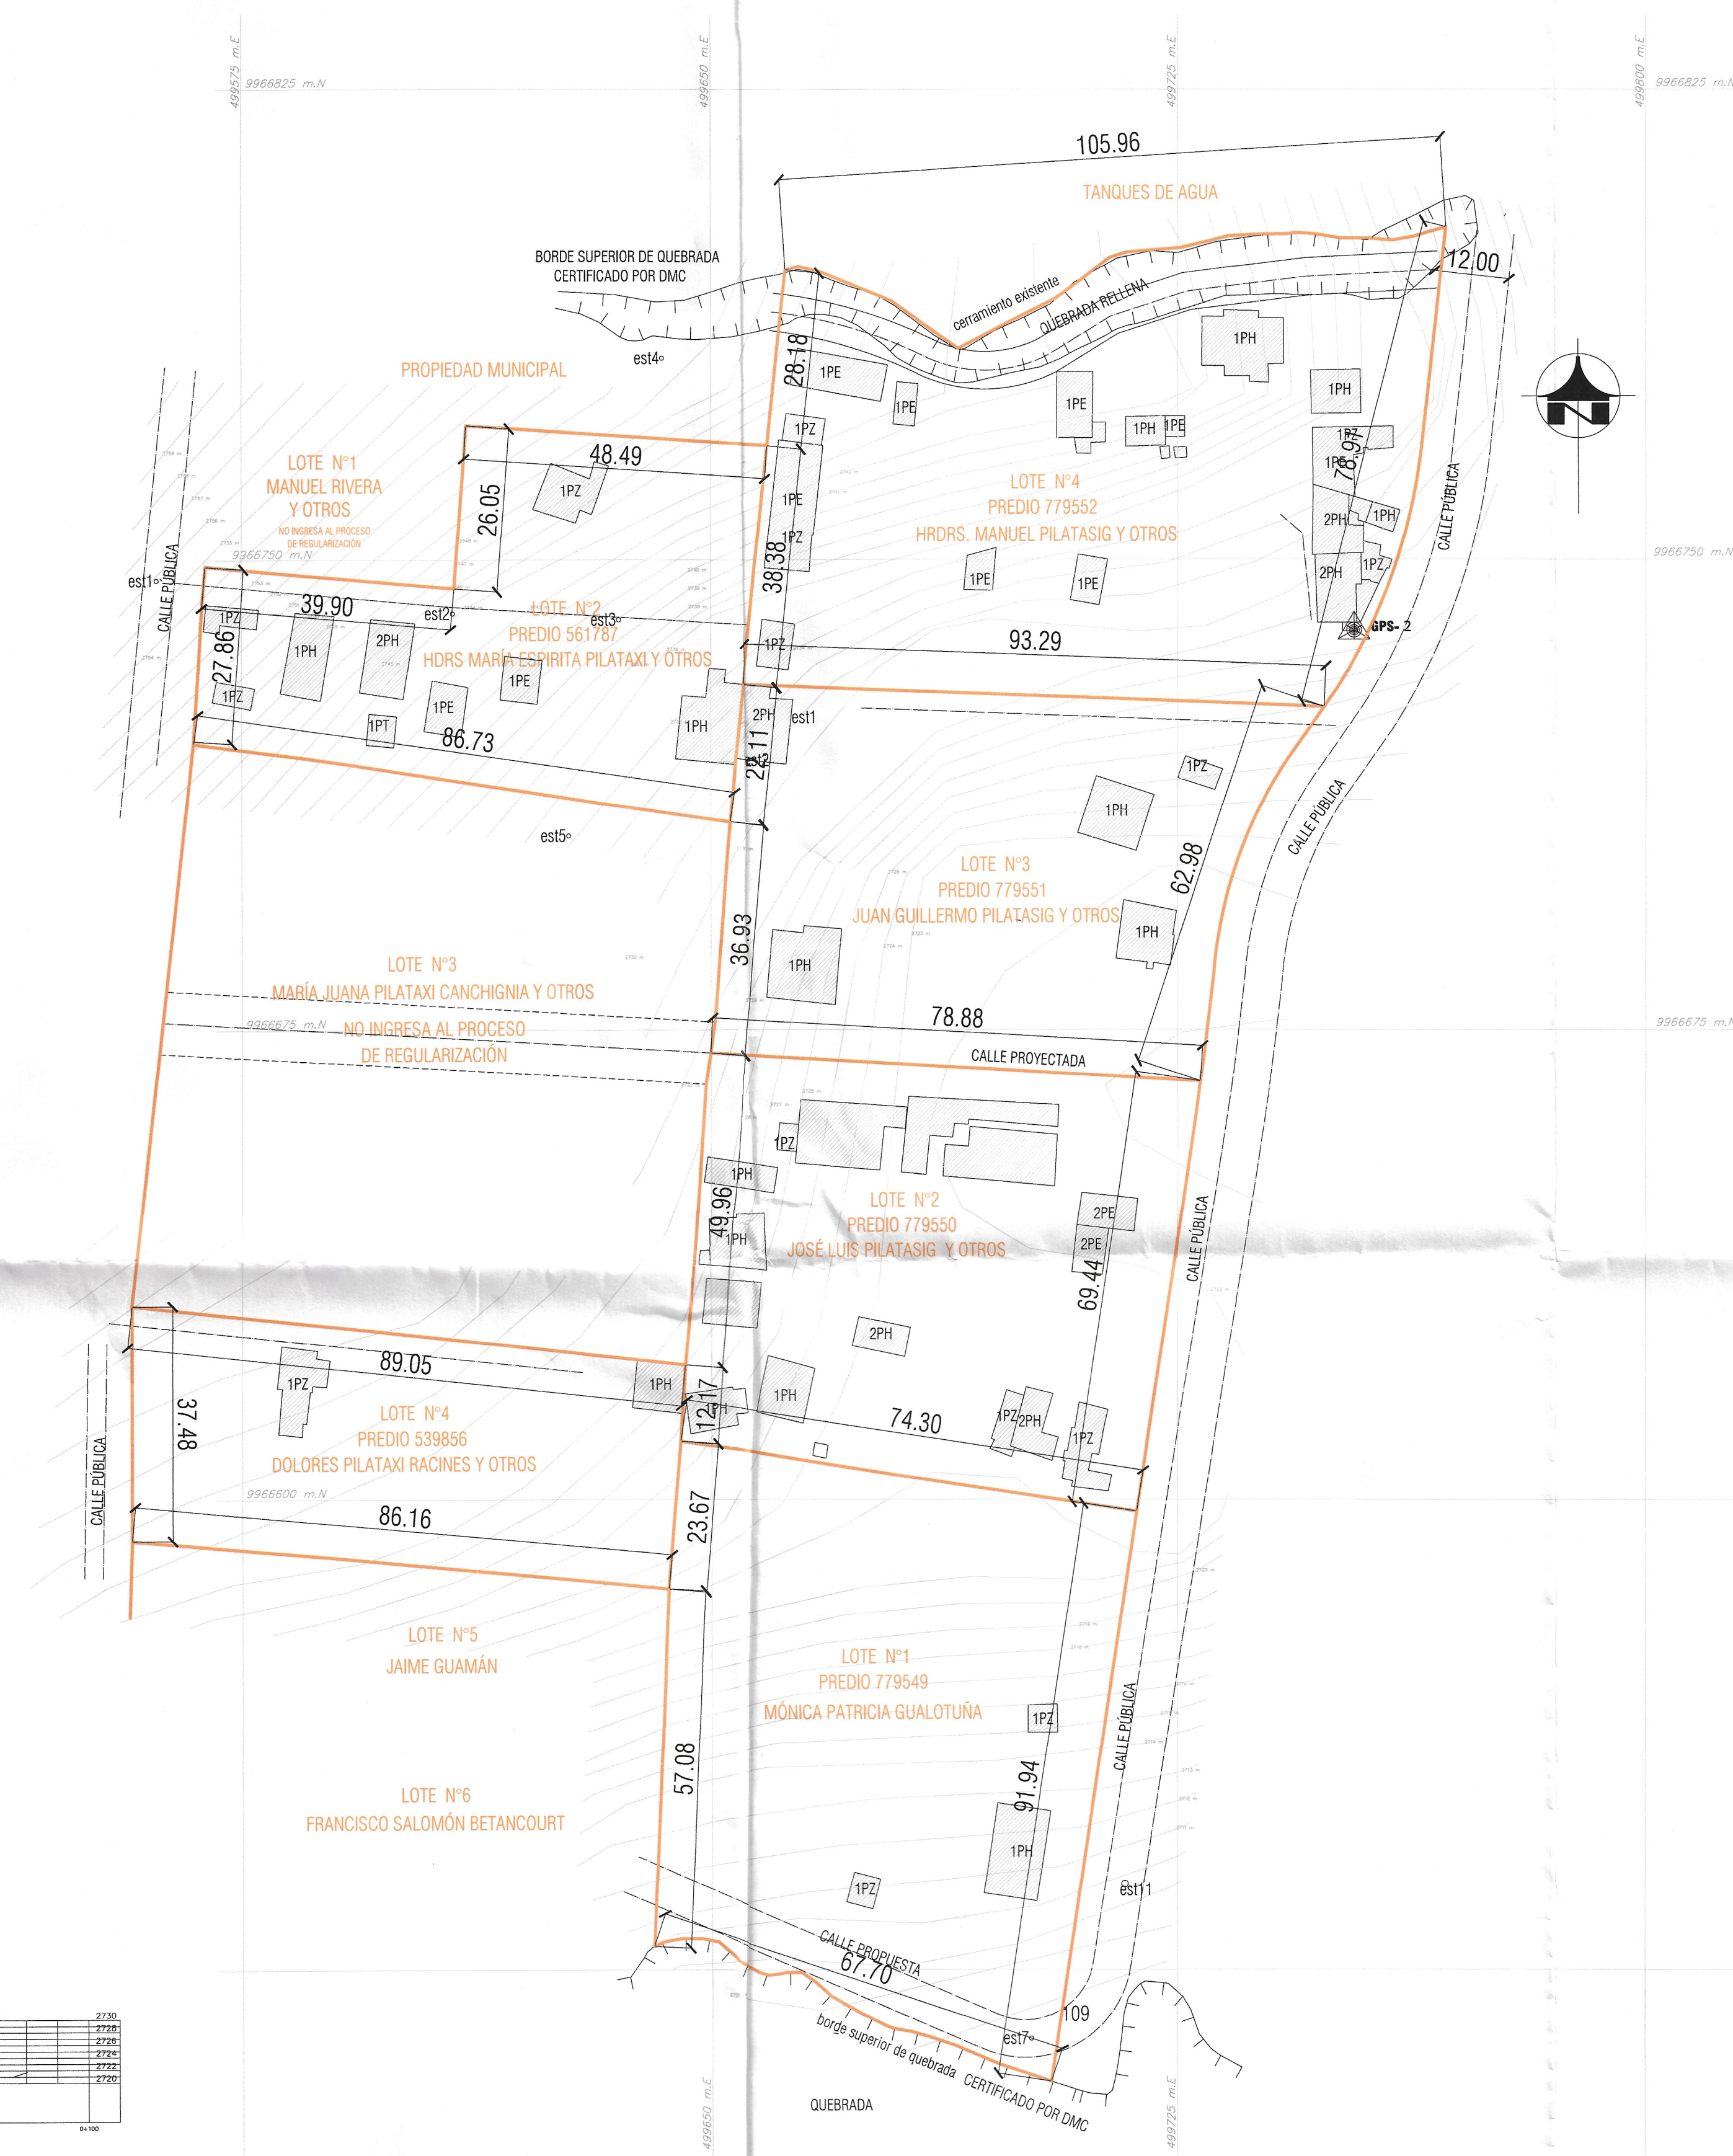

LEVANTAMIENTO TOPOGRAFICO GEOREFERENCIADO
ESCALA 1:750

ASENTAMIENTO HUMANO DE HECHO Y CONSOLIDADO DE INTERES SOCIAL DENOMINADO: ONTANEDA ALTA IV ETAPA

PLANIFICACION:

REPRESENTANTE:
SRA. MARÍA TERESA CALLAMARA PULUPA
C.I. 170951126-5
REPRESENTANTE AD-HOC

CONTIENE: IMPLANTACION GENERAL CUADRO DE AREAS Y LINDEROS
CORTE TIPO DE VIAS
CORTE TRANSVERSALES Y LONGITUDINALES
CUADRO DE PUNTOS GPS

UBICACION: Sector ONTANEDA - Calle Juan José Soto
Parroquia CONOCOTO - Cantón QUITO

FECHA: OCTUBRE / 2022

AREA DEL TERRENO: CLAVE CATASTRAL, N° DE PREDIO

ESCALA: INDICADAS

LAMINA: **1** DE **1**

083
Ochocho y tres



Por un
Quito
Digno

082
*Ochanta
y dos*

MUNICIPIO DEL DISTRITO METROPOLITANO DE QUITO

Unidad Especial
**REGULA
TU BARRIO**

