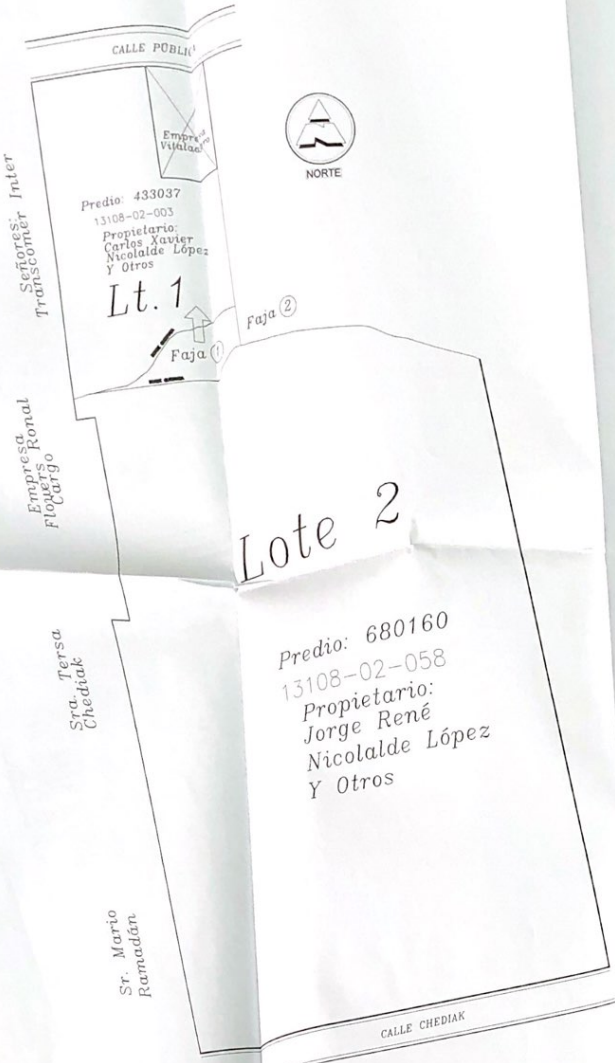

IMPLANTACIÓN

ESC. 1: 750

ADJUDICACIÓN DE FAJAS

LOTES DE NILOTEX TELAS SCC Y HNOS.

UBICACIÓN GENERAL

SIN ESCALA

SIMBOLOGÍA
⇨ A SER ADJUDICADA LA FAJA

DESESTIMIENTOS					BENEFICIARIOS				
FAJA	DOCUMENTO NOTARIADO	RENUNCIAN	LOTE	PREDIO Nº	RAZÓN SOCIAL	LOTE	PREDIO Nº	CLAVE CATASTRAL	FAJA
1	NOTARÍA 27 – CANTÓN QUITO DRA. MÓNICA E. MALDONADO NIETO	JORGE RENÉ NICOLALDE LÓPEZ Y OTROS; CARLOS XAVIER NICOLALDE LÓPEZ; JANE ELIZABETH NICOLALDE LÓPEZ	2	680160	CARLOS XAVIER NICOLALDE LÓPEZ Y OTROS; JORGE RENÉ NICOLALDE LÓPEZ; JANE ELIZABETH NICOLALDE LÓPEZ	1	433037	13108-02-003	1

CONTIENE:	ADJUDICACIÓN DE FAJAS LOTES DE NILOTEX TELAS SCC Y HNOS.		
UBICACIÓN: COMITE DEL PUEBLO	ELABORÓ: ARQ. CESAR ARIAS B.	PROPIETARIOS: NILOTEX TELAS SCC; HNOS. NICOLALDE LÓPEZ	
CLAVES CATASTRALES: 13108-02-003; 13108-02-040; 13108-02-058; 13108-02-012			
Nº PREDIO: 433037; 431930; 680160; 680153	Escala: 1: 750	Fecha: Enero 2020	Hoja: 1/1