

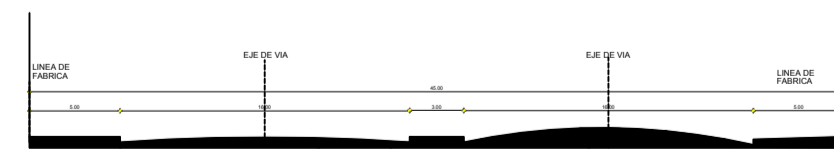


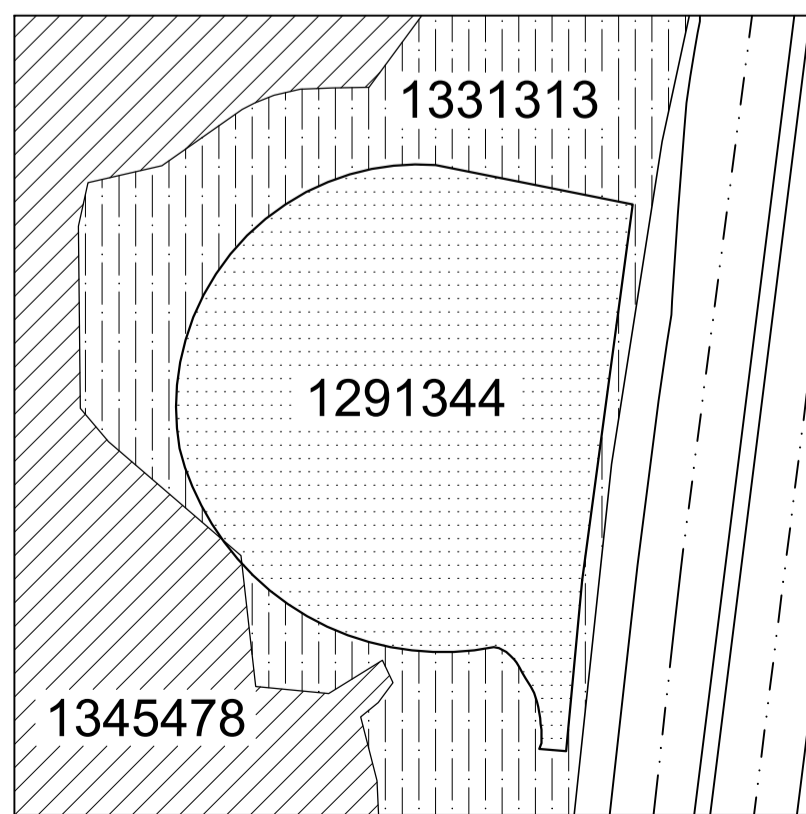

# LEVANTAMIENTO PLANIMÉTRICO GEORREFERENCIADO PREDIO NO. 1291344

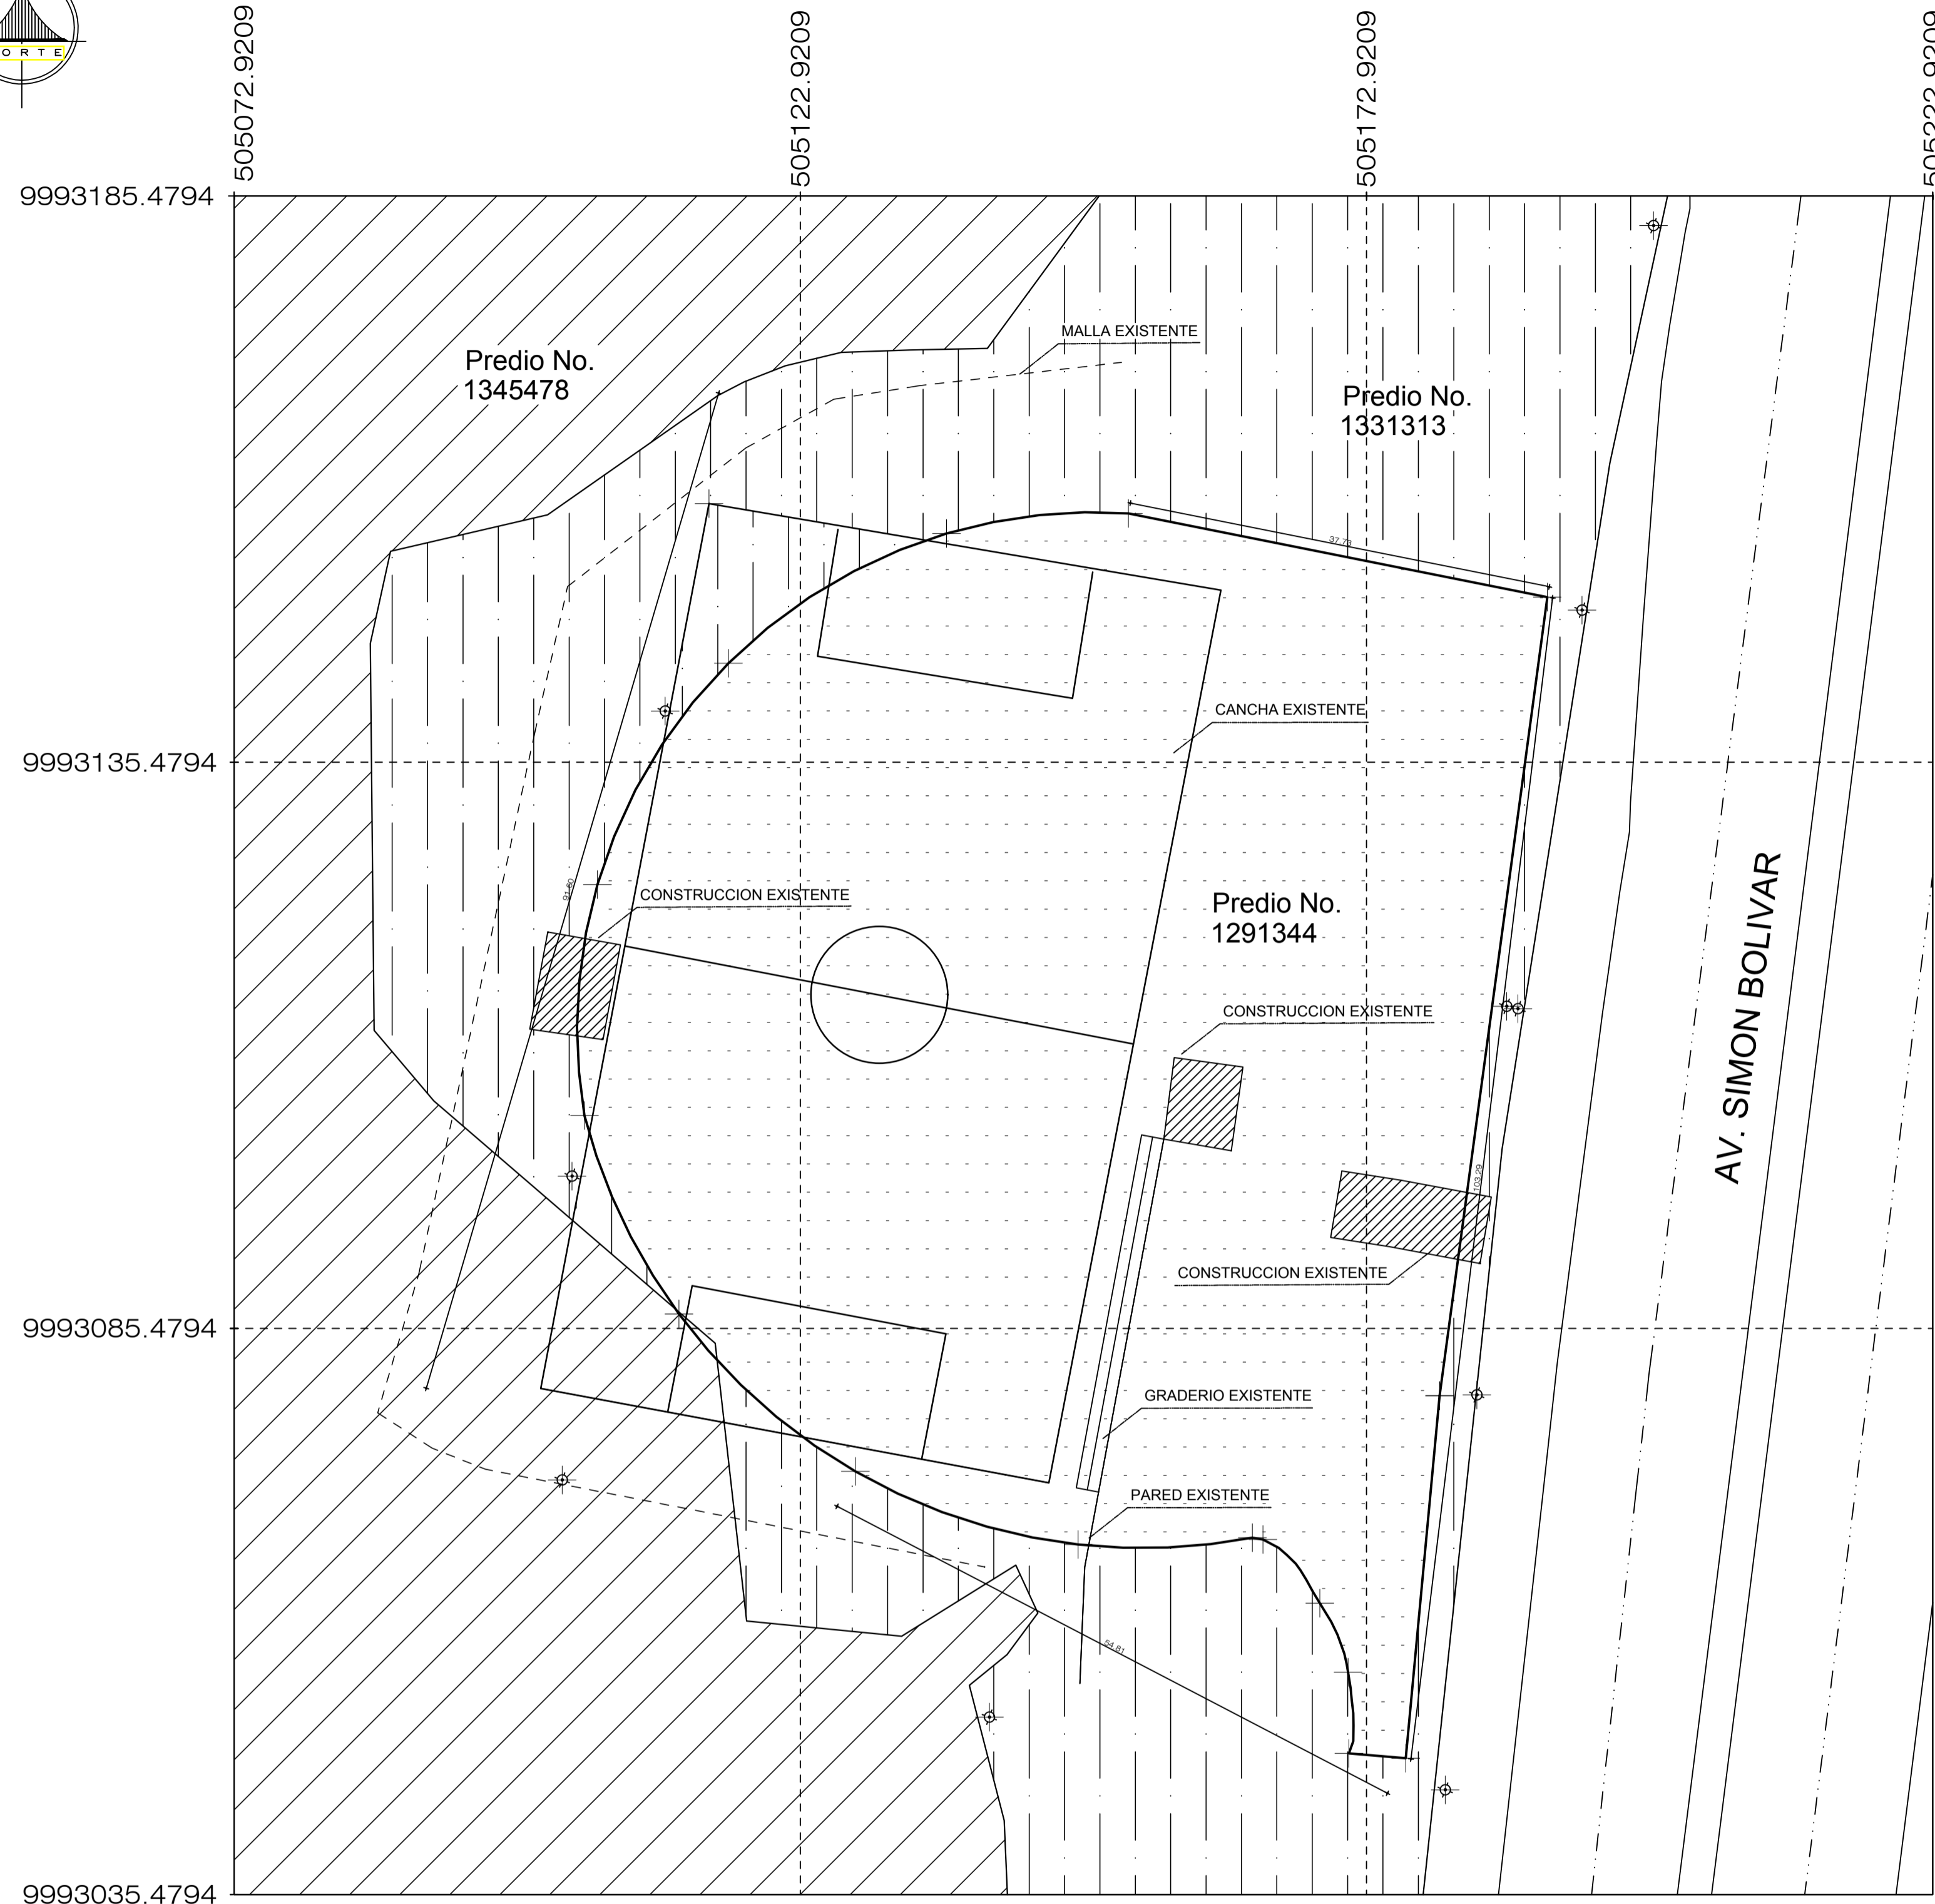

## CUADRO DE AREAS


| PREDIO No. 1291344                |            |
|-----------------------------------|------------|
| AREA DE LEVANTAMIENTO TOPOGRAFICO | 6388.12 m2 |
| AREA DE ESCRITURA                 | 6388.00m2  |

## CUADRO DE LINDEROS DEL PREDIO

| PREDIO No. 1291344 |                                   |
|--------------------|-----------------------------------|
| NORTE              | En 37.73 m con Predio No.1331313  |
| SUR                | En 54.81 m con Predio No.1331313  |
| ESTE               | En 103.29 m con Av. Simon Bolivar |
| OESTE              | En 91.60 m con Predio No. 1331313 |

## CUADRO DE COORDENADAS

| LOTE 5 Y AREA A ADJUDICARSE |                  |                  |
|-----------------------------|------------------|------------------|
| PUNTO                       | COORDENADAS EN X | COORDENADAS EN Y |
| P1                          | 505188.8789      | 9993150.0499     |
| P2                          | 505151.8797      | 9993157.4447     |
| P3                          | 505135.8355      | 9993155.6765     |
| P4                          | 505116.5611      | 9993144.2161     |
| P5                          | 505105.0065      | 9993124.6757     |
| P6                          | 505103.8589      | 9993104.2825     |
| P7                          | 505112.1943      | 9993086.7513     |
| P8                          | 505127.7723      | 9993072.8507     |
| P9                          | 505147.4443      | 9993066.3933     |
| P10                         | 505162.8327      | 9993067.0013     |
| P11                         | 505163.7765      | 9993066.8391     |
| P12                         | 505168.7891      | 9993061.2057     |
| P13                         | 505171.2955      | 999055.1045      |
| P14                         | 505171.3529      | 9993047.9383     |
| P15                         | 505176.3757      | 9993047.5171     |
| P16                         | 505179.3695      | 9993079.5333     |

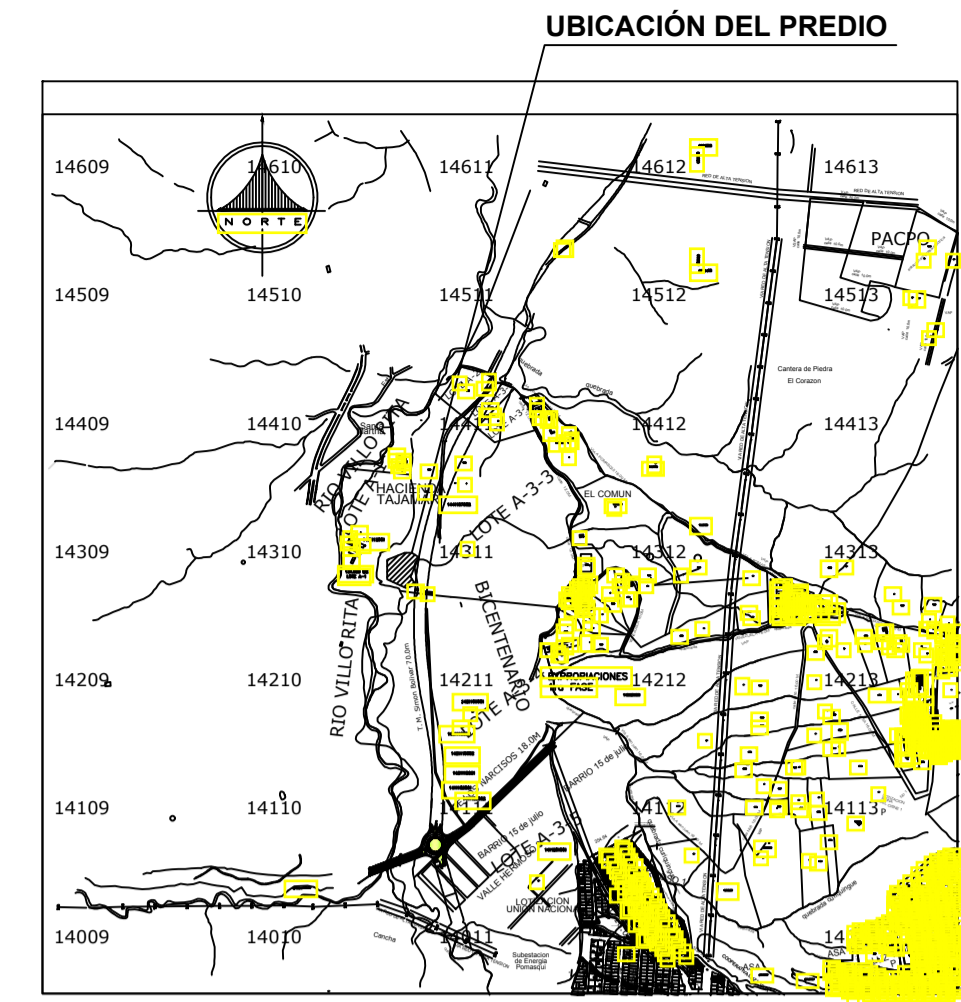

CONTIENE: LEVANTAMIENTO PLANIMÉTRICO

UBICACIÓN: CANTÓN QUITO  
PARROQUIA CALDERON

### SIMBOLOGIA

- 1. - Construcciones existentes
- 2. - Linderos
- 3. - Línea de fabrica
- 4. - Punto de poligono topografico
- 5. - Eje Vial

MUNICIPIO DE QUITO  
ADMINISTRACION ZONAL CALDERON

PREDIO: 1291344  
FECHA: FEBRERO/ 2022  
ESCALA: 1/250  
LAMINA: 1/1

CONTIENE: LEVANTAMIENTO PLANIMÉTRICO  
GEORREFERENCIADO  
PREDIO NO. 1291344

UBICACIÓN: PROV. DE PICHINCHA / CANTÓN QUITO / SECTOR CALDERON

LEVANTO & DIBUJO:  
ARQ. DIEGO BUITRAGO  
TECNICO DE LA UNIDAD TERRITORIO VIVIENDA

PROYECCION TM-QUITO  
WGS 84  
ZONA 17

REVISADO:  
ARQ. PAMELA DUEÑAS  
RESPONSABLE DE LA UNIDAD TERRITORIO  
Y VIVIENDA.

APROBADO POR:  
ING. JESSICA CASTILLO  
DIRECTORA DE GESTION DEL TERRITORIO

Sellos Municipales: