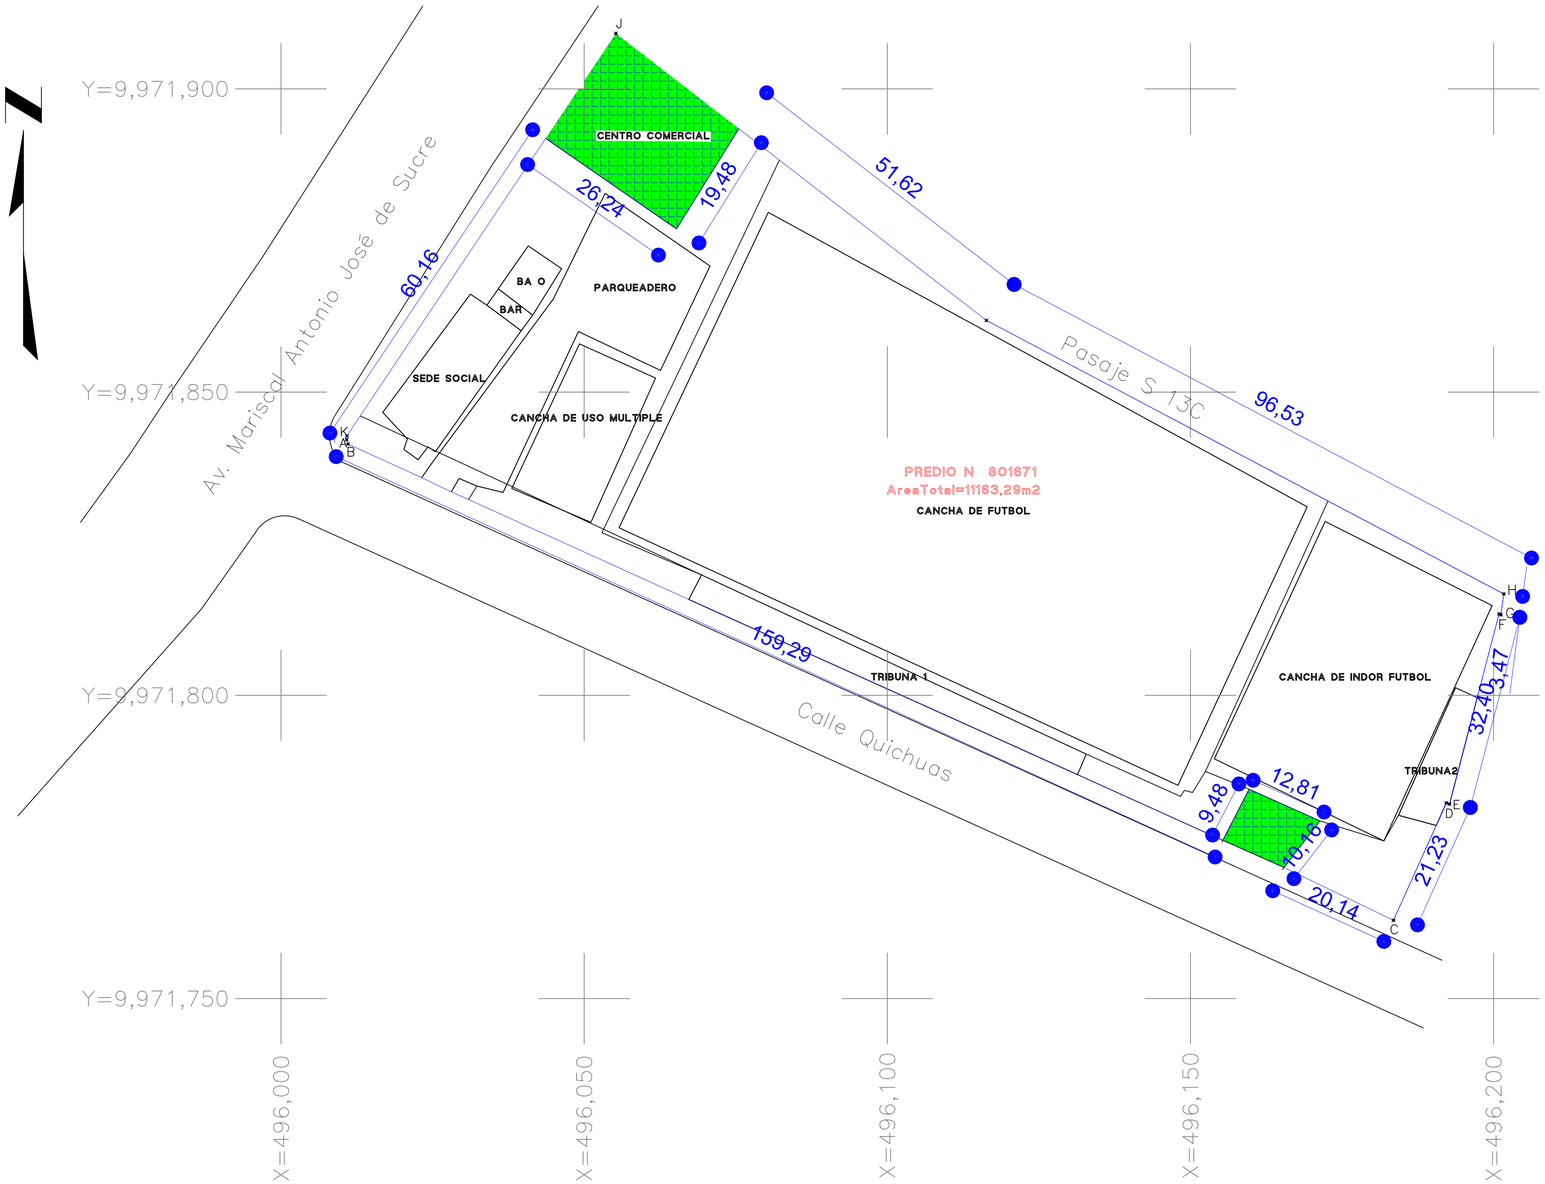

UBICACIÓN

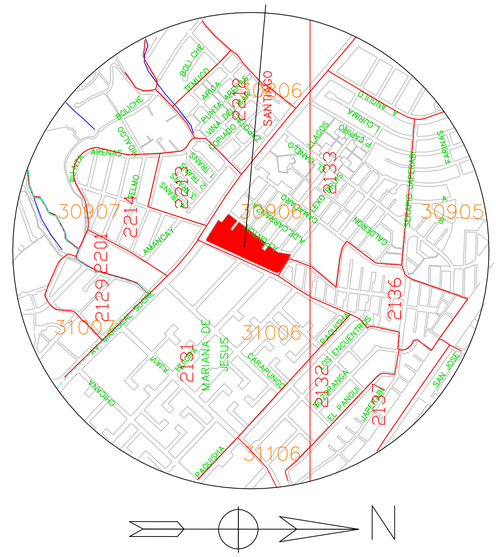

CUADRO COMPARATIVO

DESCRIPCIÓN PREDIO N° 801671	ÁREA(m2)
ÁREA GRÁFICA (SIREC-Q)	11849.51
ÁREA ESCRITURA	10947.30
ÁREA CONVENIO	11163.29 mts2

CUADRO DE CONSTRUCCION

LADO EST	LADO PV	RUMBO	DISTANCIA	V	COORDENADAS Y	COORDENADAS X
				A	9,971,842.176	496,010.812
A	B	S 17°58'08.90" E	0.78	B	9,971,841.436	496,011.052
B	C	S 65°30'53.86" E	189.47	C	9,971,762.908	496,183.484
C	D	N 24°14'39.07" E	21.23	D	9,971,782.266	496,192.202
D	E	S 68°40'39.97" E	0.56	E	9,971,782.061	496,192.726
E	F	N 14°35'51.00" E	32.40	F	9,971,813.416	496,200.892
F	G	S 67°50'17.40" E	0.35	G	9,971,813.284	496,201.214
G	H	N 07°34'15.13" E	3.47	H	9,971,816.726	496,201.672
H	I	N 62°08'22.02" W	96.53	I	9,971,861.836	496,116.332
I	J	N 52°15'15.88" W	77.28	J	9,971,909.145	496,055.221
J	K	S 33°45'35.42" W	79.81	K	9,971,842.796	496,010.872
K	A	S 05°31'39.14" W	0.62	A	9,971,842.176	496,010.812

SUPERFICIE = 11849.51 m2

SIMBOLOGIA	
	Área total del predio
	Vía
	Lote SIREC-Q

CUADRO DE LINDEROS DEL CONVENIO				
PREDIO	NORTE	SUR	ESTE	OESTE
801671	En 26,24 mts con el Centro Comercial Eloy Alfaro; En 148,15 mts con el pasaje S13C .	En 179.43 Mts con la calle Quichas en 12,81 con nodo de la Empresa Eléctrica	En 57,10 Mts con Propiedad Particular	En 60,16 mts con la Avenida Mariscal Sucre y en 19,48 mts con el Centro Comercial Eloy Alfaro

MUNICIPIO DEL DISTRITO METROPOLITANO DE QUITO

ADMINISTRACION ELOY ALFARO

UNIDAD DE OBRAS PÚBLICAS

ESCALAS: 1:500

PREDIO: 801671

DIBUJO: ARQ. CAMILA VILLALBA
FECHA: DICIEMBRE - 2021

PARROQUIA: SAN BARTOLO

BARRIO: SANTA ANITA
CALLE: AV. MARISCAL SUCRE

CONTIENE:
LEVANTAM.TOPOGRAF

LEVANTO:
JOSE ABELARDO GAVILANEZ GUERRA
TOP. JOSE GAVILÁNEZ
TOPÓGRAFO EN OBRAS PÚBLICAS

REVISADO POR:
JOHANA BELEN ALMEIDA BELTRAN
ING. JOHANA ALMEIDA
RESPONSABLE UNIDAD OBRAS P.

Quito
Administración Zonal
Eloy Alfaro