
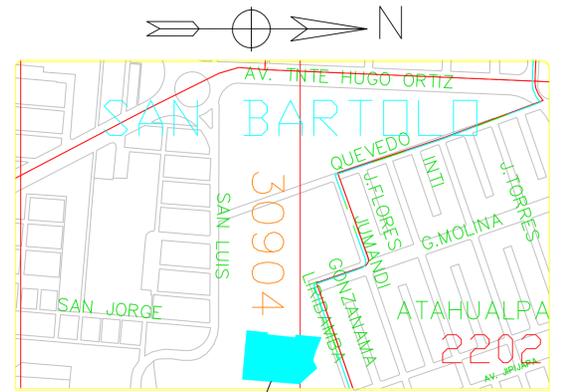


Levantamiento Topográfico Liga Primero de Mayo

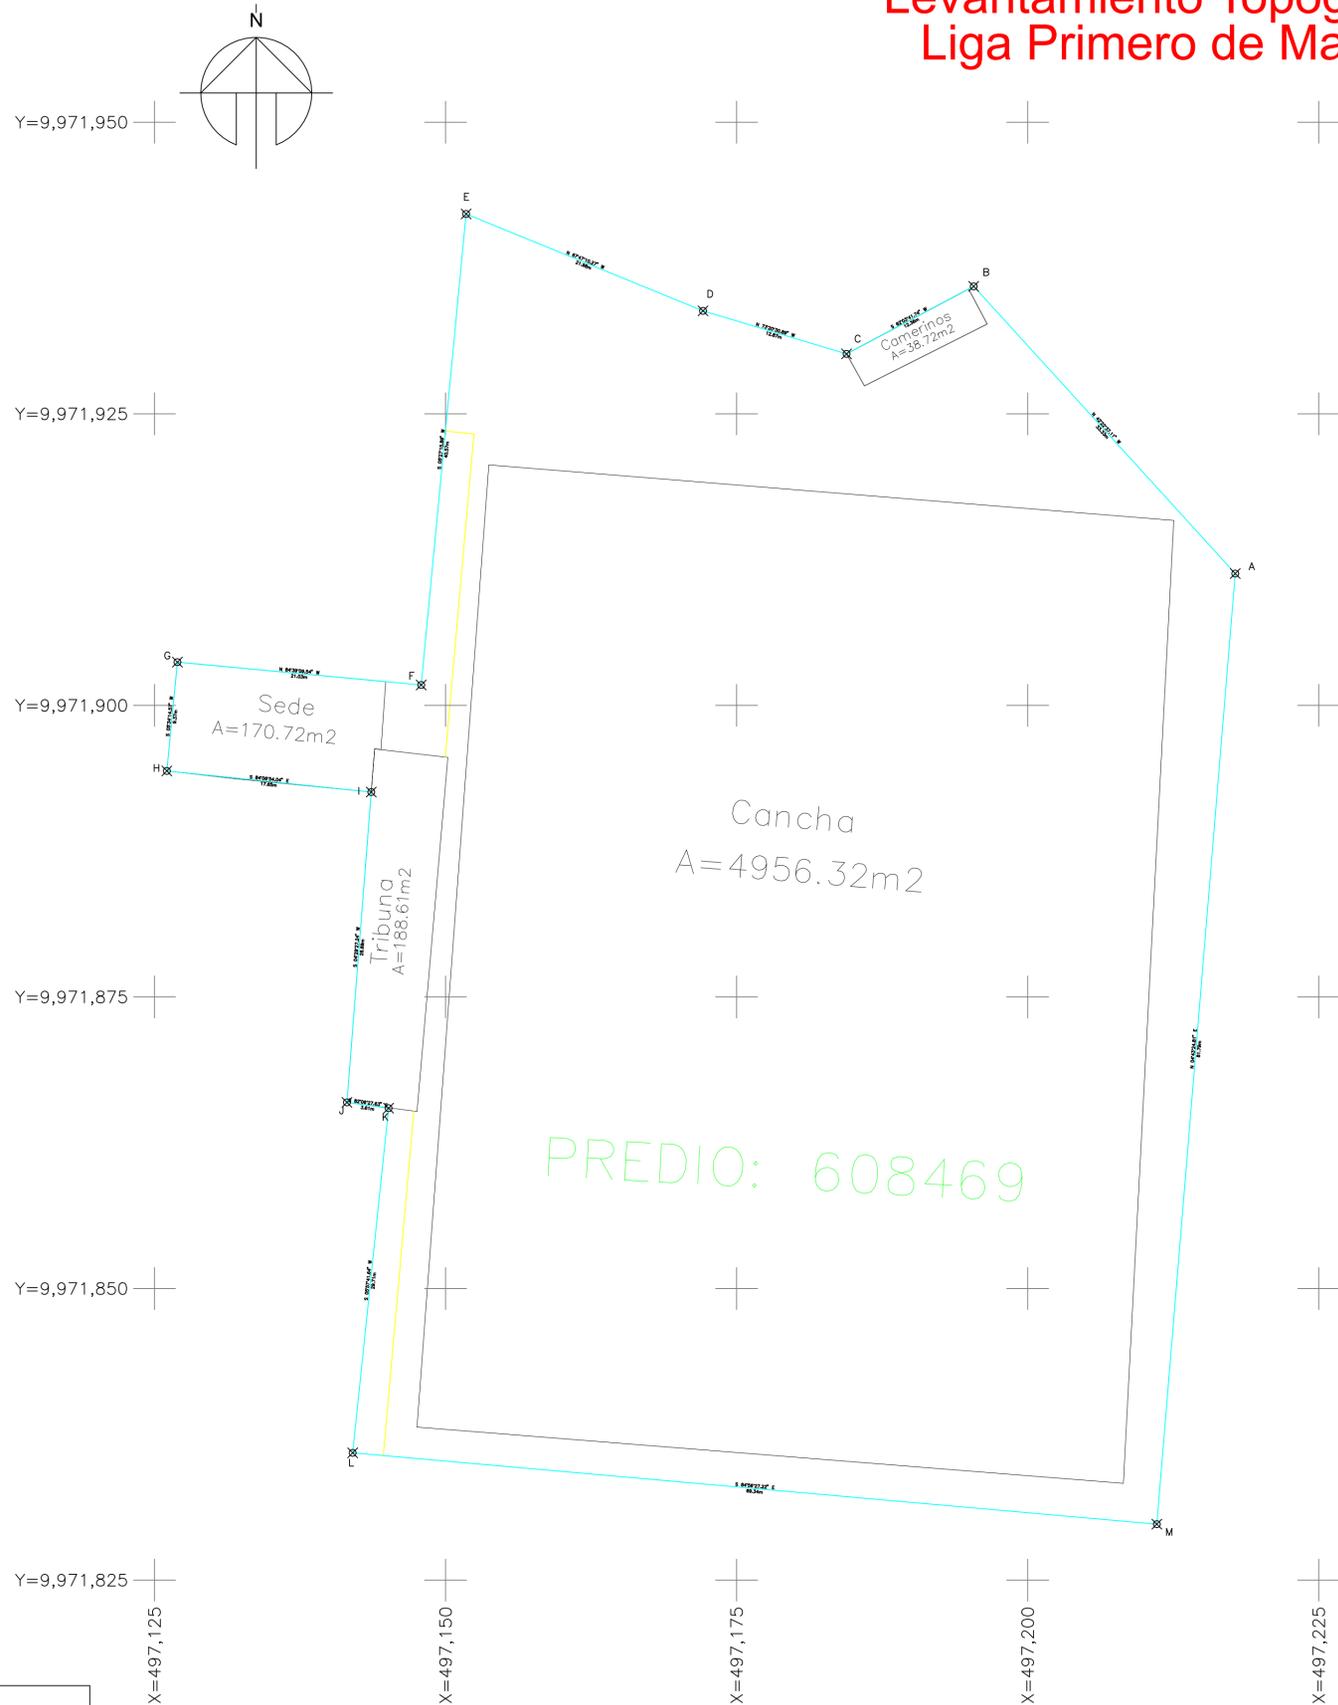

UBICACIÓN

CUADRO DE COORDENADAS

LADO	EST	PV	RUMBO	DISTANCIA	V	COORDENADAS	
						Y	X
A	B		N 42°22'37.11" W	33.33	B	9,971,911.306	497,217.831
B	C		S 62°03'41.74" W	12.36	C	9,971,935.930	497,195.364
C	D		N 73°20'30.89" W	12.87	D	9,971,933.828	497,172.114
D	E		N 67°47'10.27" W	21.98	E	9,971,942.138	497,151.766
E	F		S 05°27'15.89" W	40.57	F	9,971,901.750	497,147.910
F	G		N 84°39'09.54" W	21.03	G	9,971,903.710	497,126.970
G	H		S 05°34'14.57" W	9.37	H	9,971,894.380	497,126.060
H	I		S 84°06'54.04" E	17.65	I	9,971,892.570	497,143.620
I	J		S 04°29'27.24" W	26.69	J	9,971,865.960	497,141.530
J	K		S 82°06'27.63" E	3.61	K	9,971,865.464	497,145.108
K	L		S 05°57'41.64" W	29.71	L	9,971,835.912	497,142.022
L	M		S 84°56'27.22" E	69.34	M	9,971,829.797	497,211.096
M	A		N 04°43'24.81" E	81.79	A	9,971,911.306	497,217.831

SUPERFICIE = 7,077.60 m²

CUADRO COMPARATIVO

DESCRIPCIÓN	ÁREA(m ²)
PREDIO N° 608469	
ÁREA ESCRITURAS	52513.71
ÁREA GRÁFICA (SIREC-Q)	70429.44
ÁREA TOTAL DE CONVENIO	7077.60

CUADRO DE LINDEROS DEL AREA A CONVENIO

PREDIO N°	NORTE	SUR	ESTE	OESTE
608469	Con Predio No. 608469 en 101.57 m	Con Predio No. 608469 en 90.60 m	Con Predio No. 608469 en 81.79 m	Con Predio No. 608469 en 106.34

SIMBOLOGIA

	Sumidero, rejillas
	Arbol
	Pozo
	Gradas
	Lotes
	Malla
	Poste de Luz

MUNICIPIO DEL DISTRITO METROPOLITANO DE QUITO

ADMINISTRACION ELOY ALFARO

UNIDAD DE OBRAS PÚBLICAS

ESCALAS: 1:300

PREDIO: 608469 DIBUJO: TOP. JOSÉ GAVILÁNEZ PARROQUIA SAN BARTOLO
FECHA: MAYO - 2021

BARRIO: 1 DE MAYO CONTIENE: LEVANTAM.TOPOGRAFICO
CALLE: SAN LUIS PARQUE EL CALZADO

DIBUJO: REVISADO POR:

TOP. JOSÉ GAVILÁNEZ TOPOGRAFO EN OBRAS PUBLICAS
ING. JOHANA ALMEIDA RESPONSABLE UNIDAD OBRAS P.

QUITO
grande otra vez
Administración Zonal Eloy Alfaro