

N=9991400

N=9991375

N=9991350


N=9991325

N=9991300

N=9991275

N=9991250


N=9991225

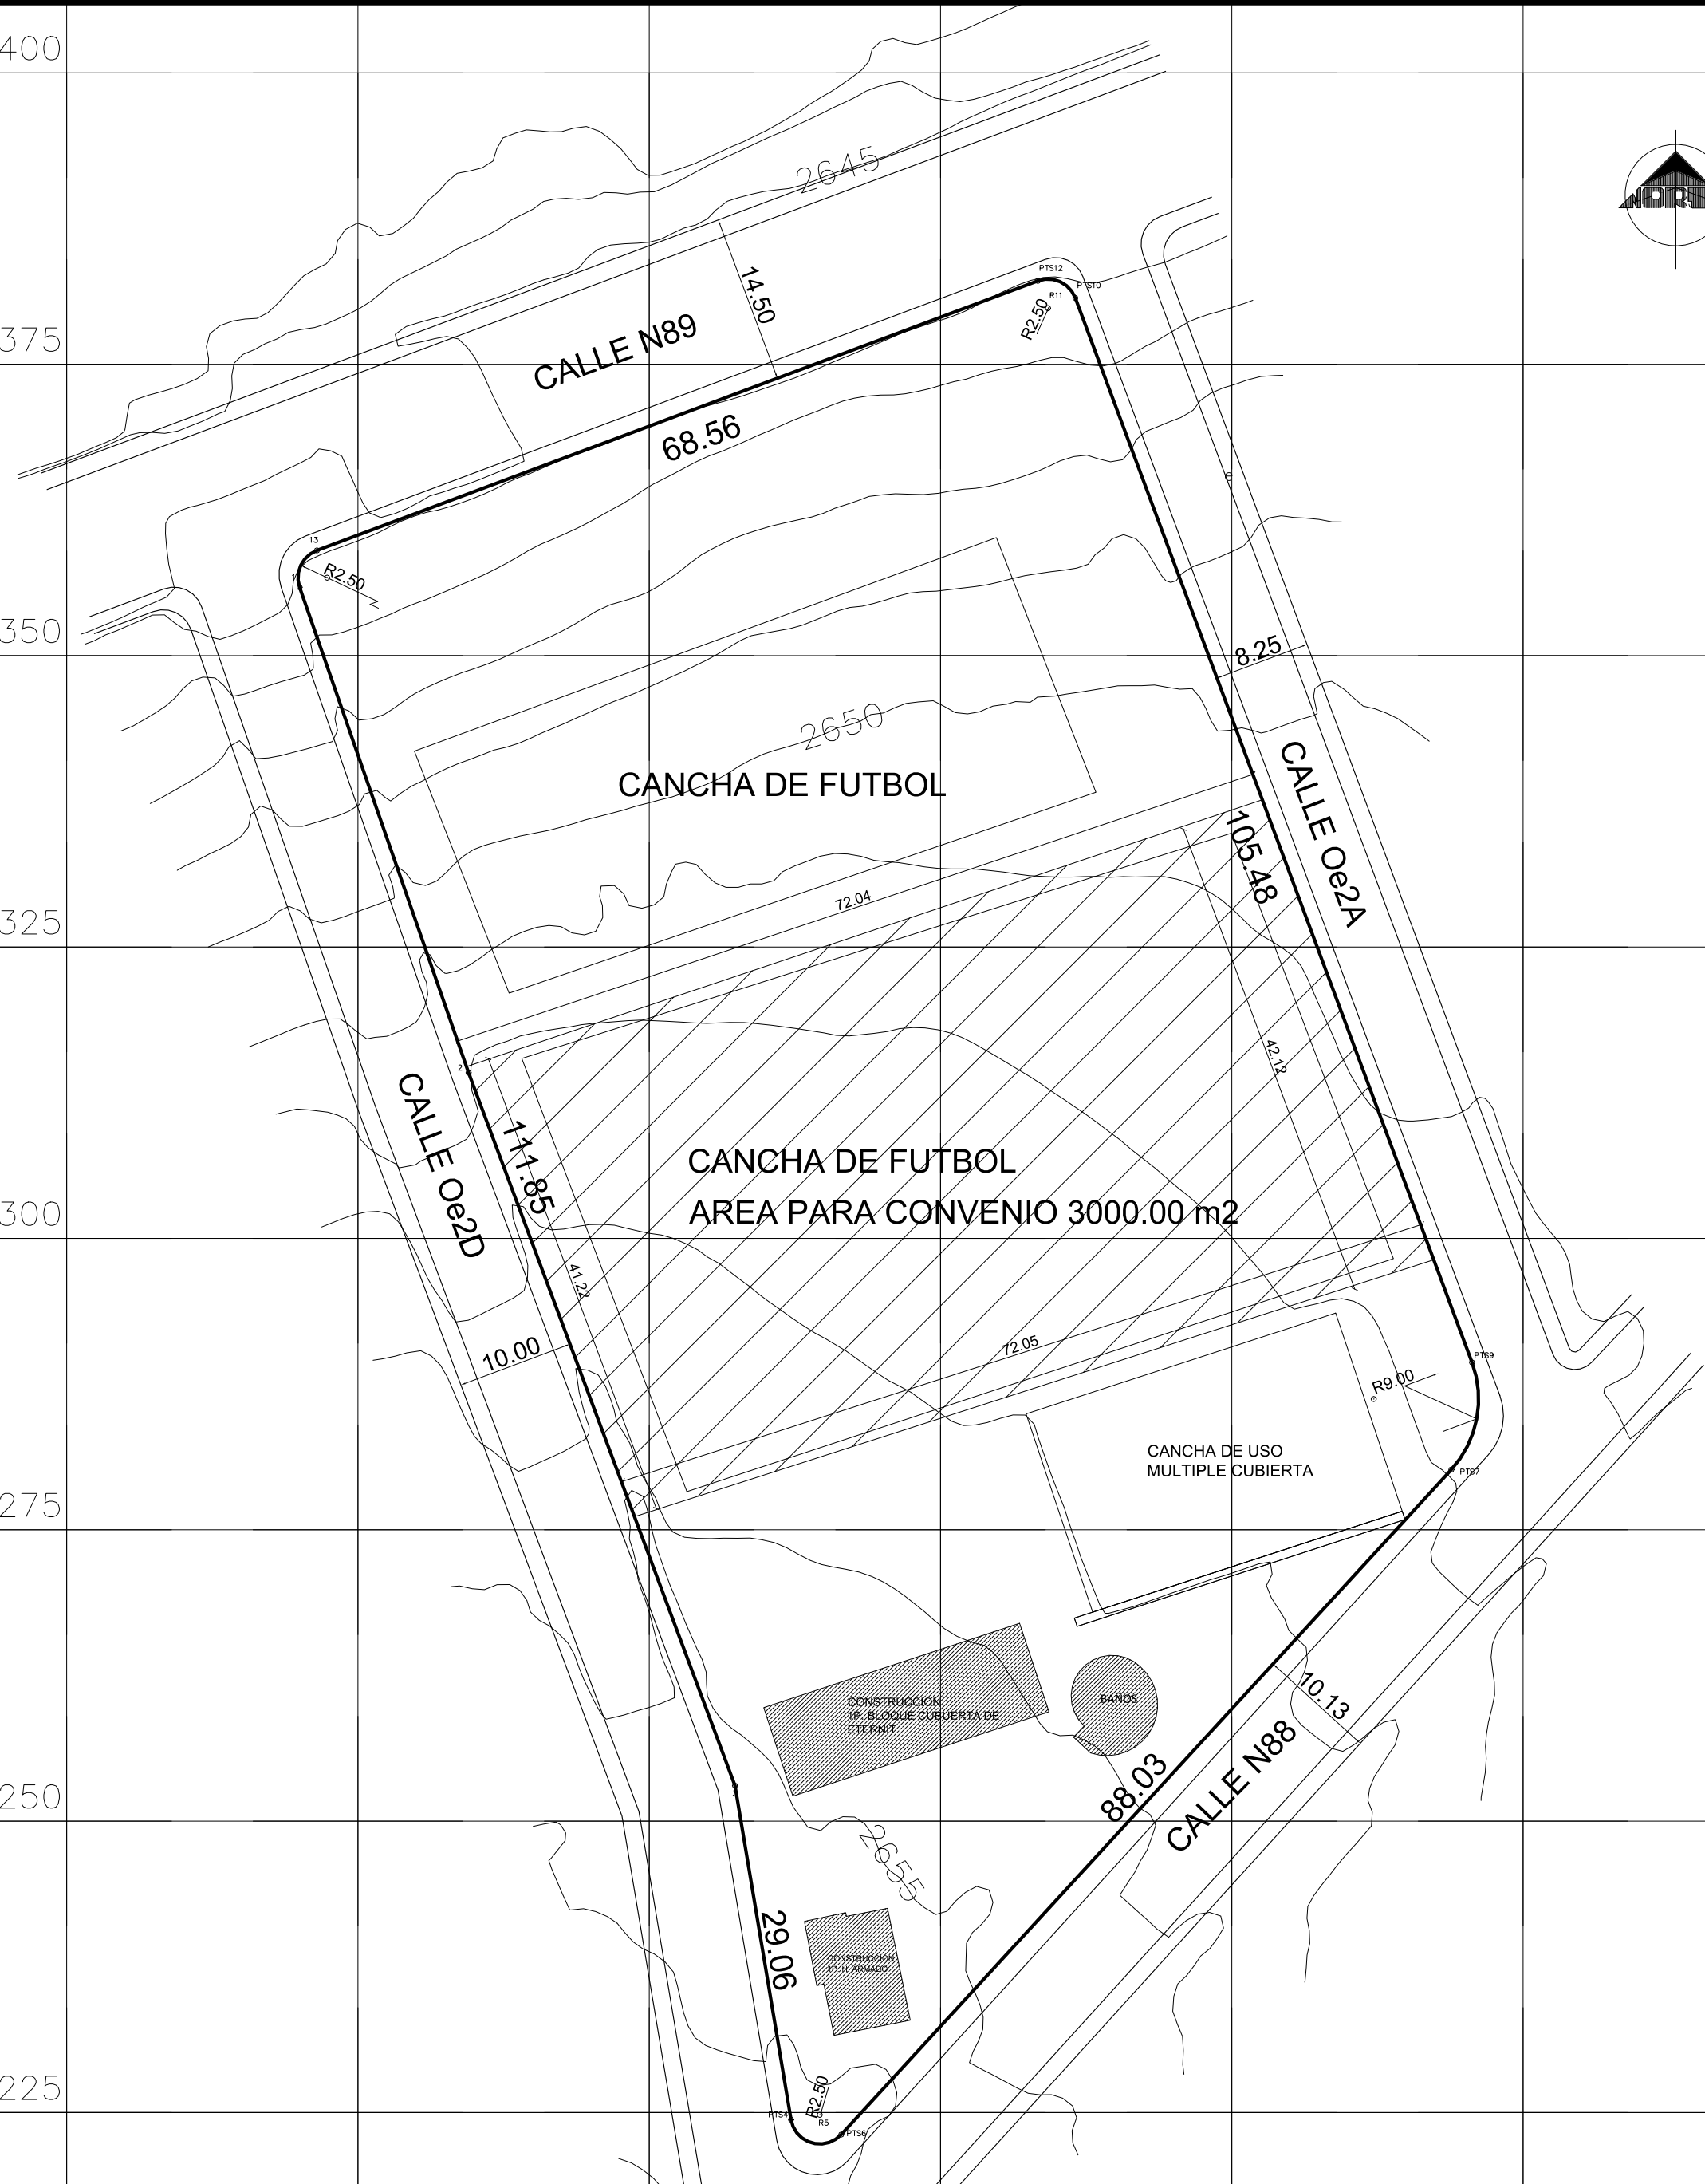

LEVANTAMIENTO TOPOGRAFICO

ESCALA: 1:500

### UBICACION

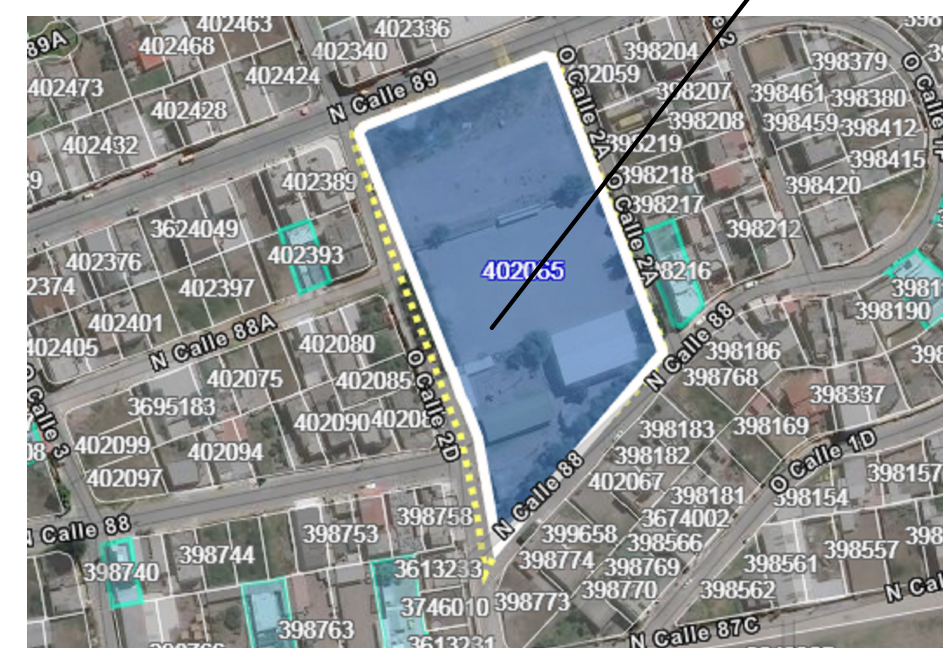

### CUADRO DE COORDENADAS

LADO	EST	PV	RUMBO	DISTANCIA	PTS	COORDENADAS	
						NORTE	ESTE
					1	9,991,355.8659	502,969.9930
1	2		S 19°11'41.76" E	44.103	2	9,991,314.2147	502,984.4934
2	3		S 20°29'53.04" E	65.308	3	9,991,253.0420	503,007.3625
3	4		S 09°31'25.08" E	29.055	4	9,991,224.3874	503,012.1698
4	6		S 73°29'18.47" E CENTRO DE CURVA DELTA = 127°55'46.79" RADIO = 2.500	4.493	6	9,991,223.1105	503,016.4772
					5	9,991,224.8010	503,014.6354
6	7		N 42°32'48.13" E	77.446	7	9,991,280.1668	503,068.8452
7	9		N 10°53'34.34" E CENTRO DE CURVA DELTA = 62°40'29.21" RADIO = 9.000	9.361	9	9,991,289.3595	503,070.6143
					8	9,991,286.2158	503,062.1812
9	10		N 20°26'40.26" W	97.468	10	9,991,380.6884	503,036.5686
10	12		N 65°28'11.87" W CENTRO DE CURVA DELTA = 90°3'3.21" RADIO = 2.500	3.537	12	9,991,382.1569	503,033.3507
					11	9,991,379.8152	503,034.2260
12	13		S 69°30'16.53" W	66.053	13	9,991,359.0296	502,971.4787
13	1		S 25°09'17.38" W CENTRO DE CURVA DELTA = 88°41'58.29" RADIO = 2.500	3.495	1	9,991,355.8659	502,969.9930
					14	9,991,356.6878	502,972.3540

SUPERFICIE = 8972.76 m2

### CUADRO DE DATOS TECNICOS

LOTE	PRECIO	AREA SEGUN ESCRITURA	AREA SEGUN LEVANTAMIENTO	CUADRO DE LINDEROS			
				NORTE	SUR	ESTE	OESTE
1	402065	9039.15 m2	8972.76 m2	En 88.03 metros con Calle N89	En 88.03 metros con Calle N89	En 105.48 metros con calle Oe2A	En 140.91 metros con calle Oe2D

NOTA: \* LAS DIMENSIONES DE TODOS LOS RUBROS SE VERIFICARAN EN SITIO.

**Por un Quito Digno** MUNICIPIO DEL DISTRITO METROPOLITANO DE QUITO  
 ADMINISTRACION ZONAL LA DELICIA  
 DIRECCION DE GESTION DEL TERRITORIO

PROYECTO: LEVANTAMIENTO TOPOGRAFICO DEL ESTADO ACTUAL DEL PREDIO No. 402065, UBICADO EN EL SECTOR LA JOSEFINA, CALLE N89 Y Oe2D, PARROQUIA CARCELEN

UBICACION: PARROQUIA: CARCELEN BARRIO: LA JOSEFINA CALLE: N89

CONTIENE: LEVANTAMINETO TOPOGRAFICO CUADRO DE AREAS Y CONSTRUCCIONES CUADRO DE COORDENADAS UBICACION

DIBUJO: GEOVANNY DUQUE TERRITORIO Y VIVIENDA

LAMINA:

1 de 1

ESCALA: INDICADA

REVISADO POR:

APROBADO POR:

ARQ. PABLO AIZAGA JEFE DE ESPACIO PUBLICO

ARQ. LUIS ANDRADE DIRECTOR DE GESTION DEL TERRITORIO

FECHA: OCTUBRE / 2022