


UBICACIÓN

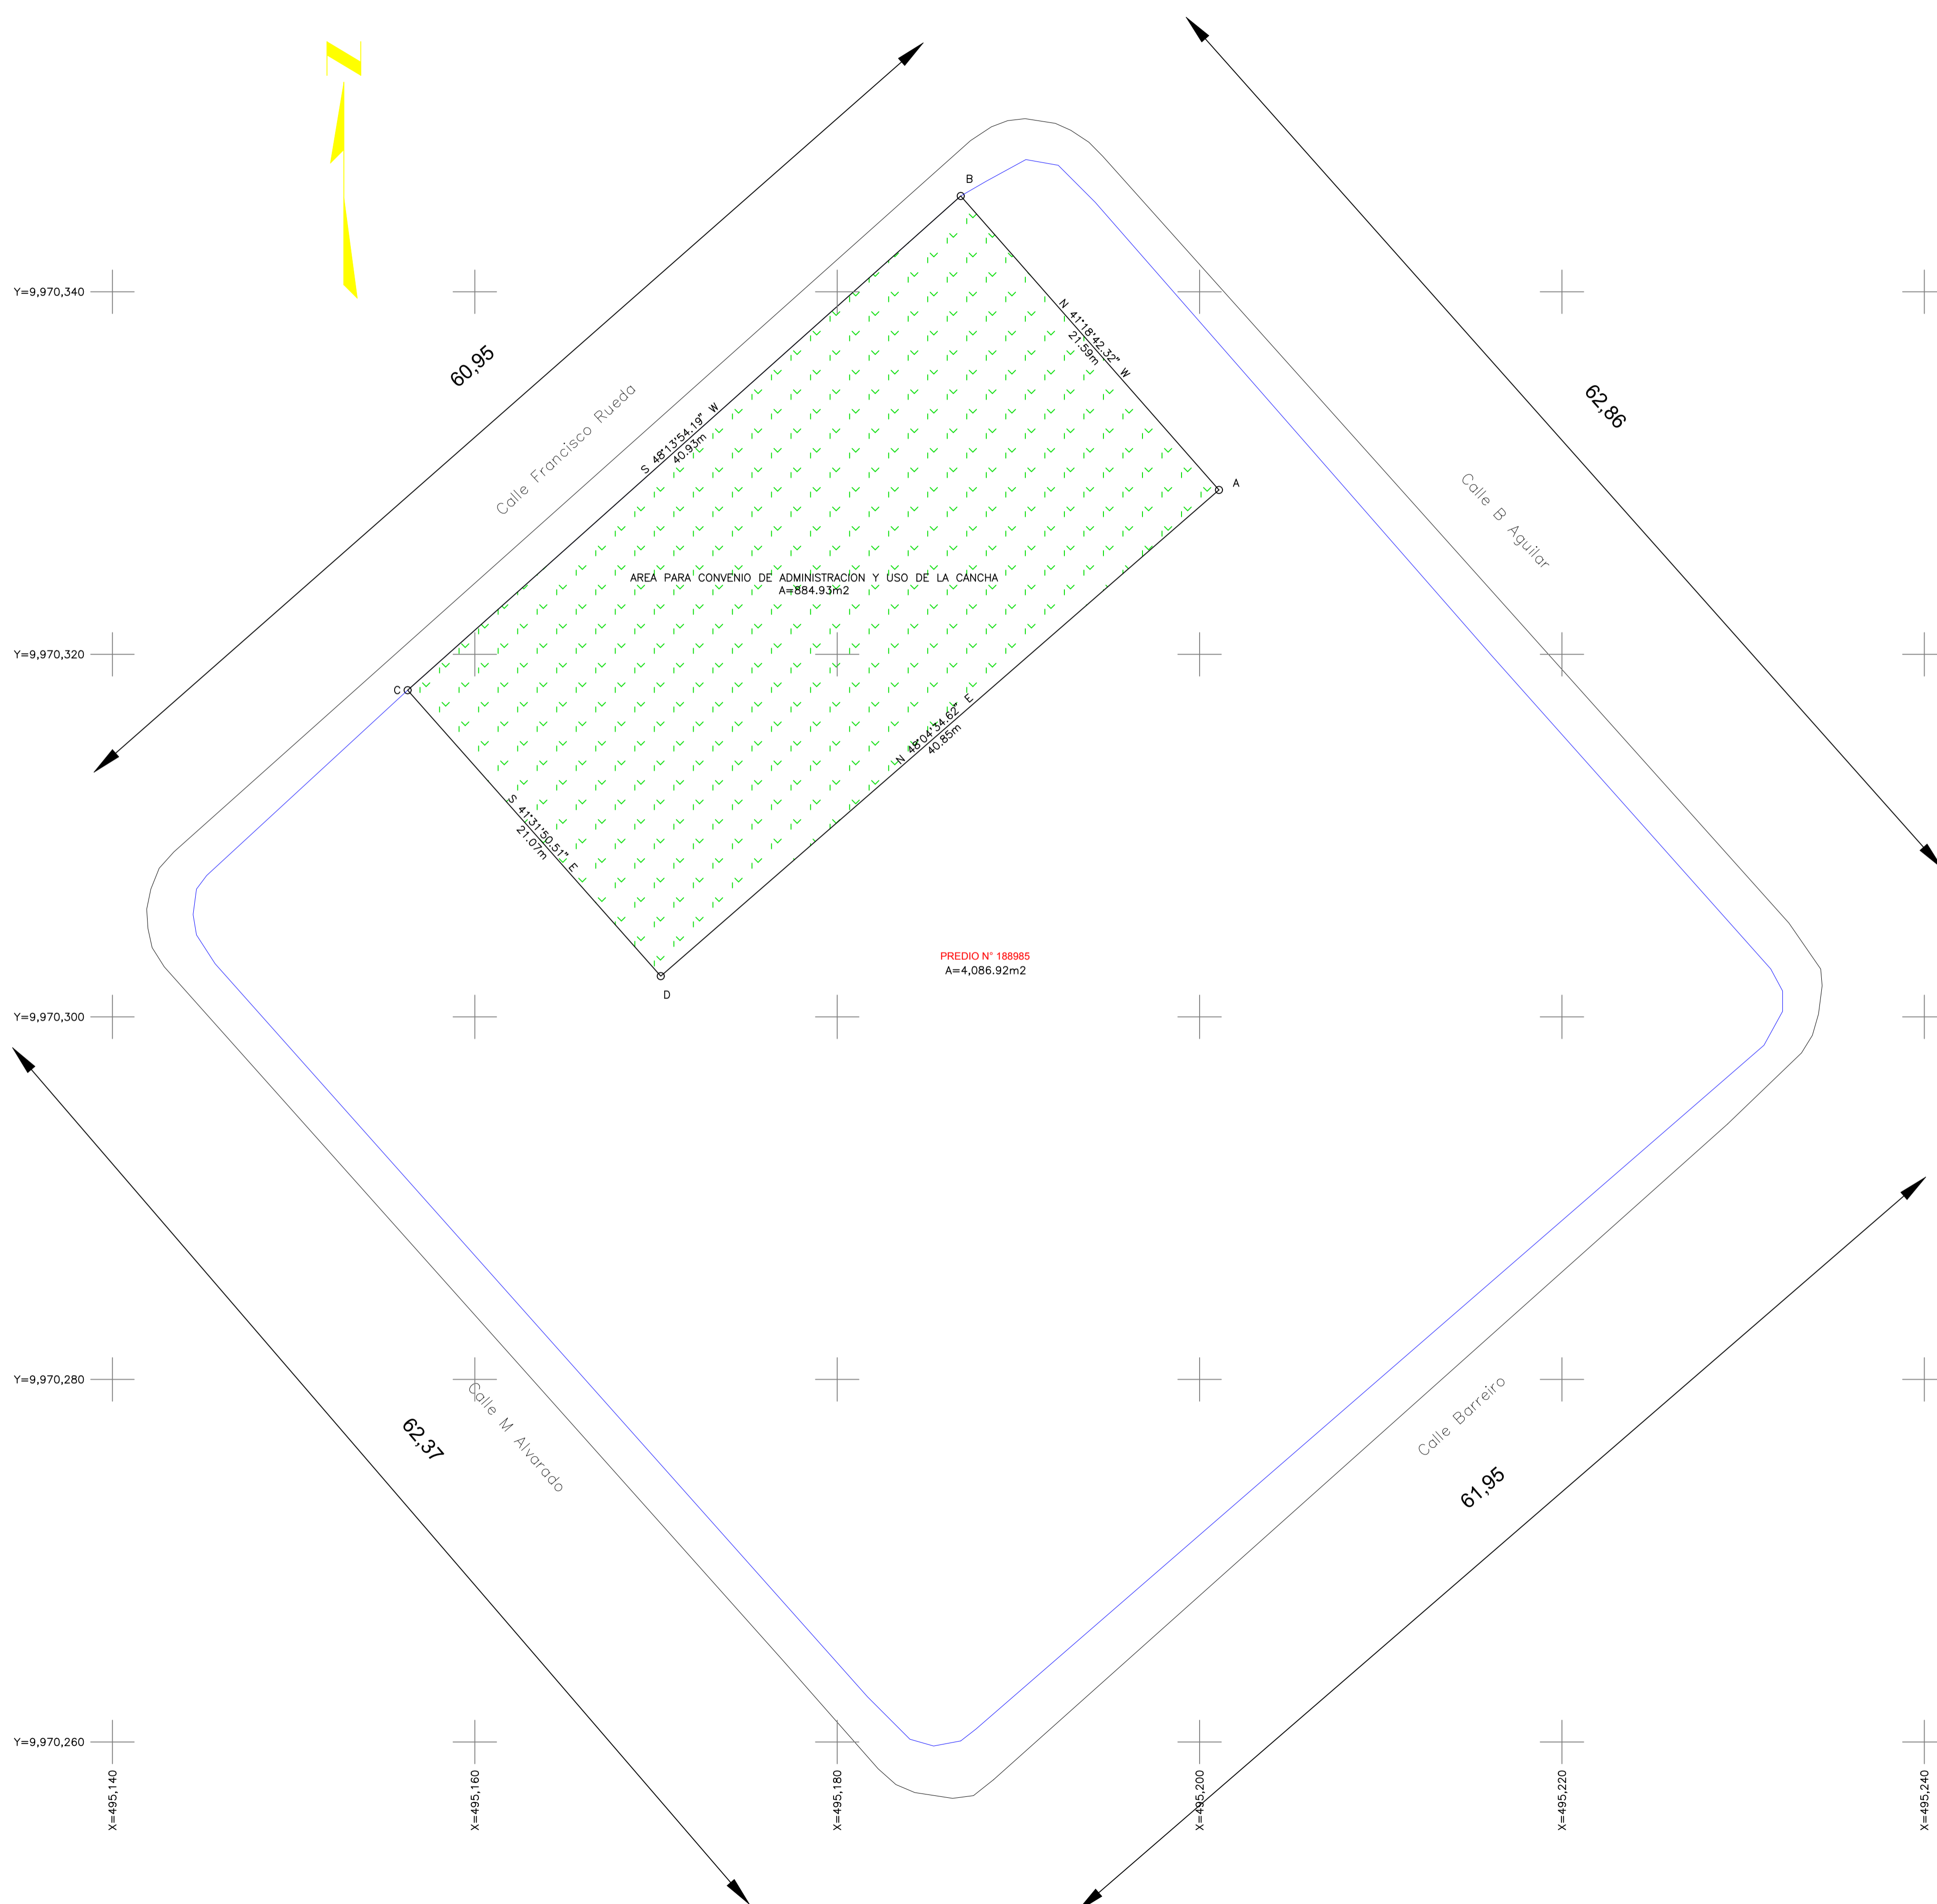

CUADRO DE COORDENADAS							
LADO	EST	PV	RUMBO	DISTANCIA	V	COORDENADAS	
						Y	X
A	B		N 41°18'42.32" W	21.59	A	9,970,329.068	495,201.070
B	C		S 48°13'54.19" W	40.93	B	9,970,345.284	495,186.818
C	D		S 41°31'50.51" E	21.70	D	9,970,301.777	495,170.679
D	A		N 48°04'34.62" E	40.85	A	9,970,329.068	495,201.070

SUPERFICIE = 884.93 m²

CUADRO COMPARATIVO

DESCRIPCIÓN	ÁREA(m ²)
PREUDIO N° 188985	
ÁREA SEGÚN LEVANTAMIENTO TOPOGRÁFICO	4086.92
ÁREA GRÁFICA	4056.90
ÁREA A CONVENIO	884.93

CUADRO DE LINDEROS DEL AREA A CONVENIO

PREUDIO N°	NORTE	SUR	ESTE	OESTE
188985	Calle F. RuEDA EN 40.93 M.	Predio No. 188985 EN 40.85 M.	Predio No. 188985 EN 21.59 M.	Predio No. 188985 EN 21.07 M.

MUNICIPIO DEL DISTRITO METROPOLITANO DE QUITO

ADMINISTRACION ELOY ALFARO

UNIDAD DE OBRAS PÚBLICAS

ESCALAS: 1:200

PREUDIO N°: 188985 DIBUJO: TOP JOSÉ GAVILANEZ PARROQUIA SOLANDA
FECHA: SEPTIEMBRE - 2021

BARRIO: SOLANDA CONTIENE: LEVANTAM. TOPOGRAF. ESPACIOS VERDES
CALLE: FRANCISCO RUEDA Y M. ALVARADO

DIBUJO: TOP JOSÉ GAVILANEZ TOPOGRAFO EN OBRAS PÚBLICAS REVISADO POR: ING. JOHANA ALMEIDA RESPONSABLE UNIDAD OBRAS P.