


UBICACIÓN

CUADRO COMPARATIVO

DESCRIPCIÓN	ÁREA(m2)
PREDIO N° 1268928	
ÁREA SEGÚN ESCRITURAS	1204075.13
ÁREA DE LEVANTAMIENTO TOPOGRÁFICO	10515.290
ÁREA DE CONVENIO	8592.90

CUADRO DE AREAS Y LINDEROS				
AREA	NORTE	SUR	ESTE	OESTE
8592.90	69.92 CALLE SIN NOMBRE	63.62m PROP. MUNICIPAL	101.75m PROP. MUNICIPAL	145.72 m PROPIEDAD MUNICIPAL
ÁREA TOTAL DEI PREDIO SOLICITADO = 8592.90 m2				

CUADRO DE CONSTRUCCION						
LADO EST	PV	RUMBO	DISTANCIA	V	COORDENADAS	
					Y	X
				1	9,971,898.1357	492,879.5451
1	2	N 90°00'00" E	20.455	2	9,971,898.1357	492,900.0000
2	3	N 00°53'20.46" E	29.108	3	9,971,927.2397	492,900.4516
3	5	N 03°40'10.50" W	51.879	5	9,971,979.0127	492,897.1312
		CENTRO DE CURVA DELTA = 1°32'58.85" RADIO = 222.017		4	9,971,939.0139	492,678.7474
5	7	N 29°11'27.10" W	14.734	7	9,971,991.8755	492,889.9451
		CENTRO DE CURVA DELTA = 24°28'30.60" RADIO = 34.756		6	9,971,968.8781	492,863.8857
7	9	N 56°08'51.23" W	17.662	9	9,972,001.7140	492,875.2776
		CENTRO DE CURVA DELTA = 18°0'33.05" RADIO = 56.422		8	9,971,950.5153	492,851.5685
9	11	N 70°53'51.25" W	30.514	11	9,972,011.7000	492,846.4438
		CENTRO DE CURVA DELTA = 21°54'20.91" RADIO = 80.299		10	9,971,932.2118	492,835.0609
11	13	S 89°28'45.24" W	33.384	13	9,972,010.8140	492,813.0720
		CENTRO DE CURVA DELTA = 18°5'26.43" RADIO = 106.171		12	9,971,906.4431	492,832.5406
13	15	S 54°06'50.70" W	18.031	15	9,972,000.2448	492,798.4637
		CENTRO DE CURVA DELTA = 65°22'52.05" RADIO = 16.692		14	9,971,994.1478	492,814.0024
15	17	S 01°08'03.78" E	49.395	17	9,971,950.8597	492,799.4559
		CENTRO DE CURVA DELTA = 56°0'49.84" RADIO = 52.595		16	9,971,976.4851	492,845.3861
17	19	S 31°52'36.22" E	4.989	19	9,971,946.6228	492,802.0908
19	21	S 19°23'48.56" E	23.838	21	9,971,924.1380	492,810.0075
		CENTRO DE CURVA DELTA = 06°1'41.14" RADIO = 226.677		20	9,971,860.2030	492,592.5335
21	22	S 14°18'53.90" E	17.456	22	9,971,907.2243	492,814.3235
22	23	S 10°28'54.26" E	9.826	23	9,971,897.5619	492,816.1111
23	1	N 89°28'54.26" E	63.437	1	9,971,898.1357	492,879.5451
					SUPERFICIE = 10,515.290 m2	

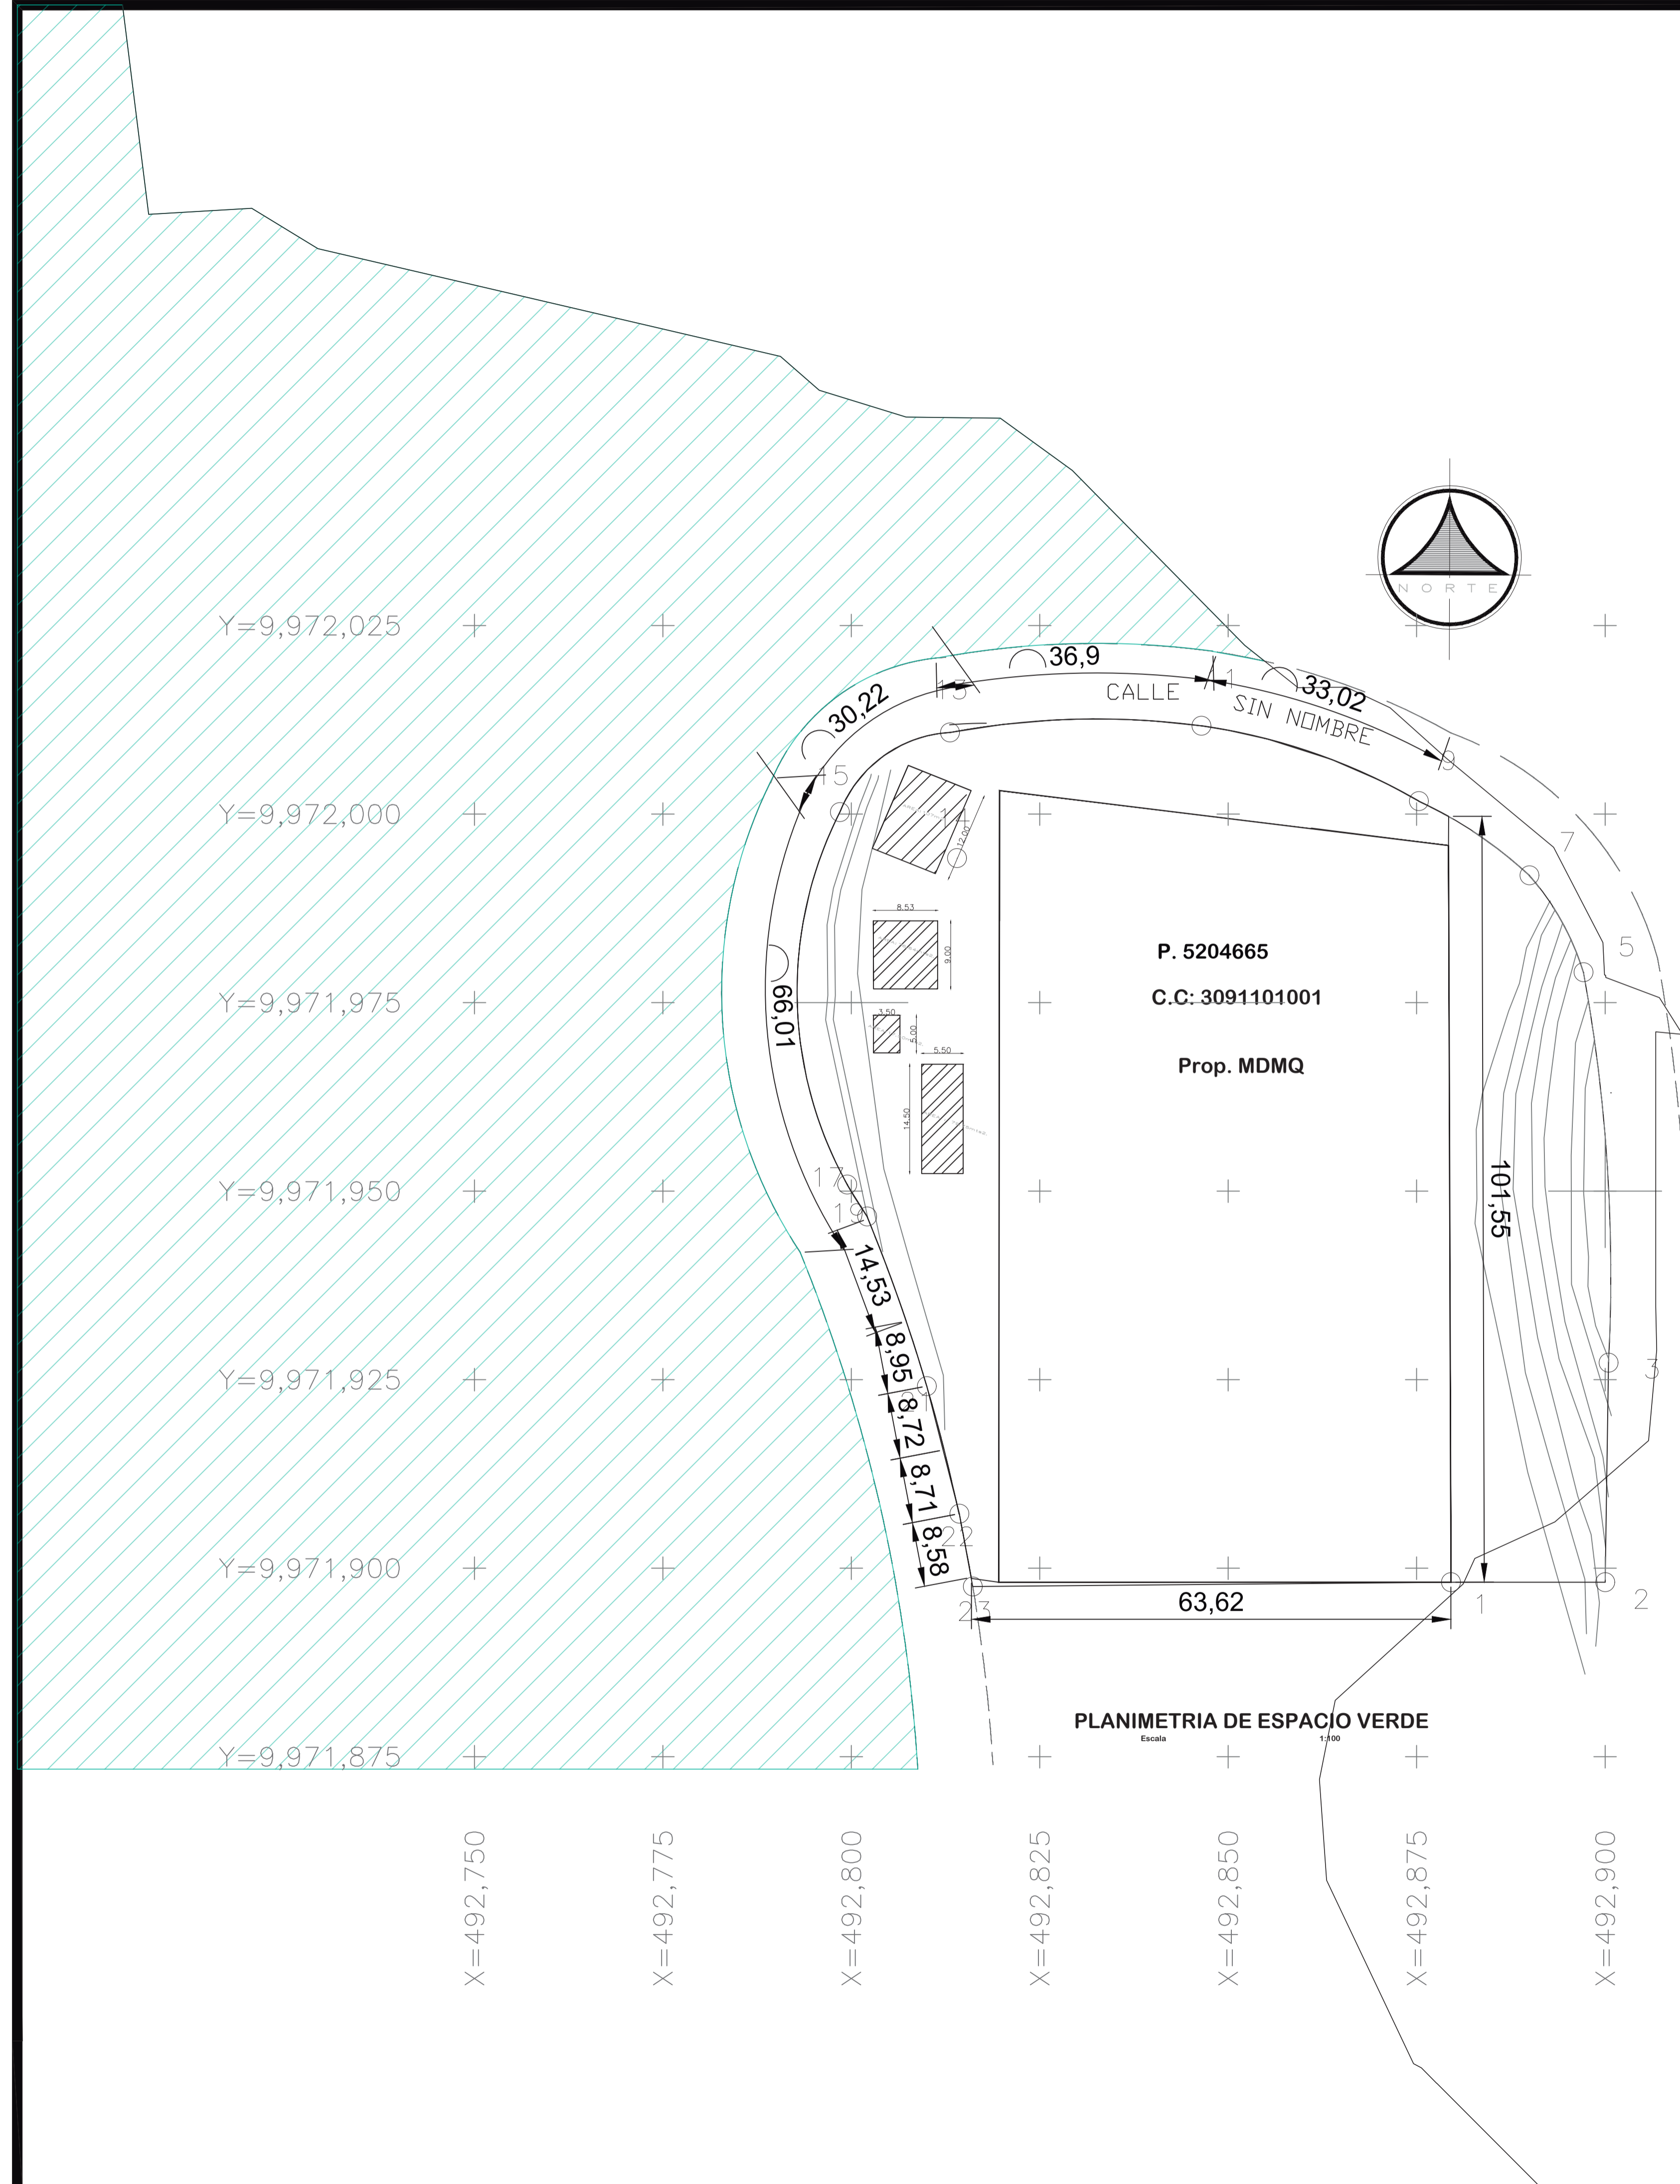

**MUNICIPIO DEL DISTRITO METROPOLITANO DE QUITO**

ADMINISTRACION ELOY ALFARO

UNIDAD DE OBRAS PÚBLICAS

ESCALAS: 1:500

PREDIO: 5204665 | DIBUJO: TOP. MAYRA SARABIA | PARROQUIA LA MENA  
FECHA: OCTUBRE - 2022

BARRIO: REINO DE QUITO | CONTIENE: LEVANTAMIENTO TOPOGRÁFICO  
CALLE: SIN NOMBRE

DIBUJO: TOP. MAYRA SARABIA, TOPOGRAFO EN OBRAS PÚBLICAS | REVISADO POR: ING. JOHANA ALMEIDA, RESPONSABLE UNIDAD OBRAS P.

**Por un Quito Digno**  
Administración Zonal Eloy Alfaro